




VEGGUR V2, HLIÐARMYND. 1:50
(Í LÍNUM B OG C).

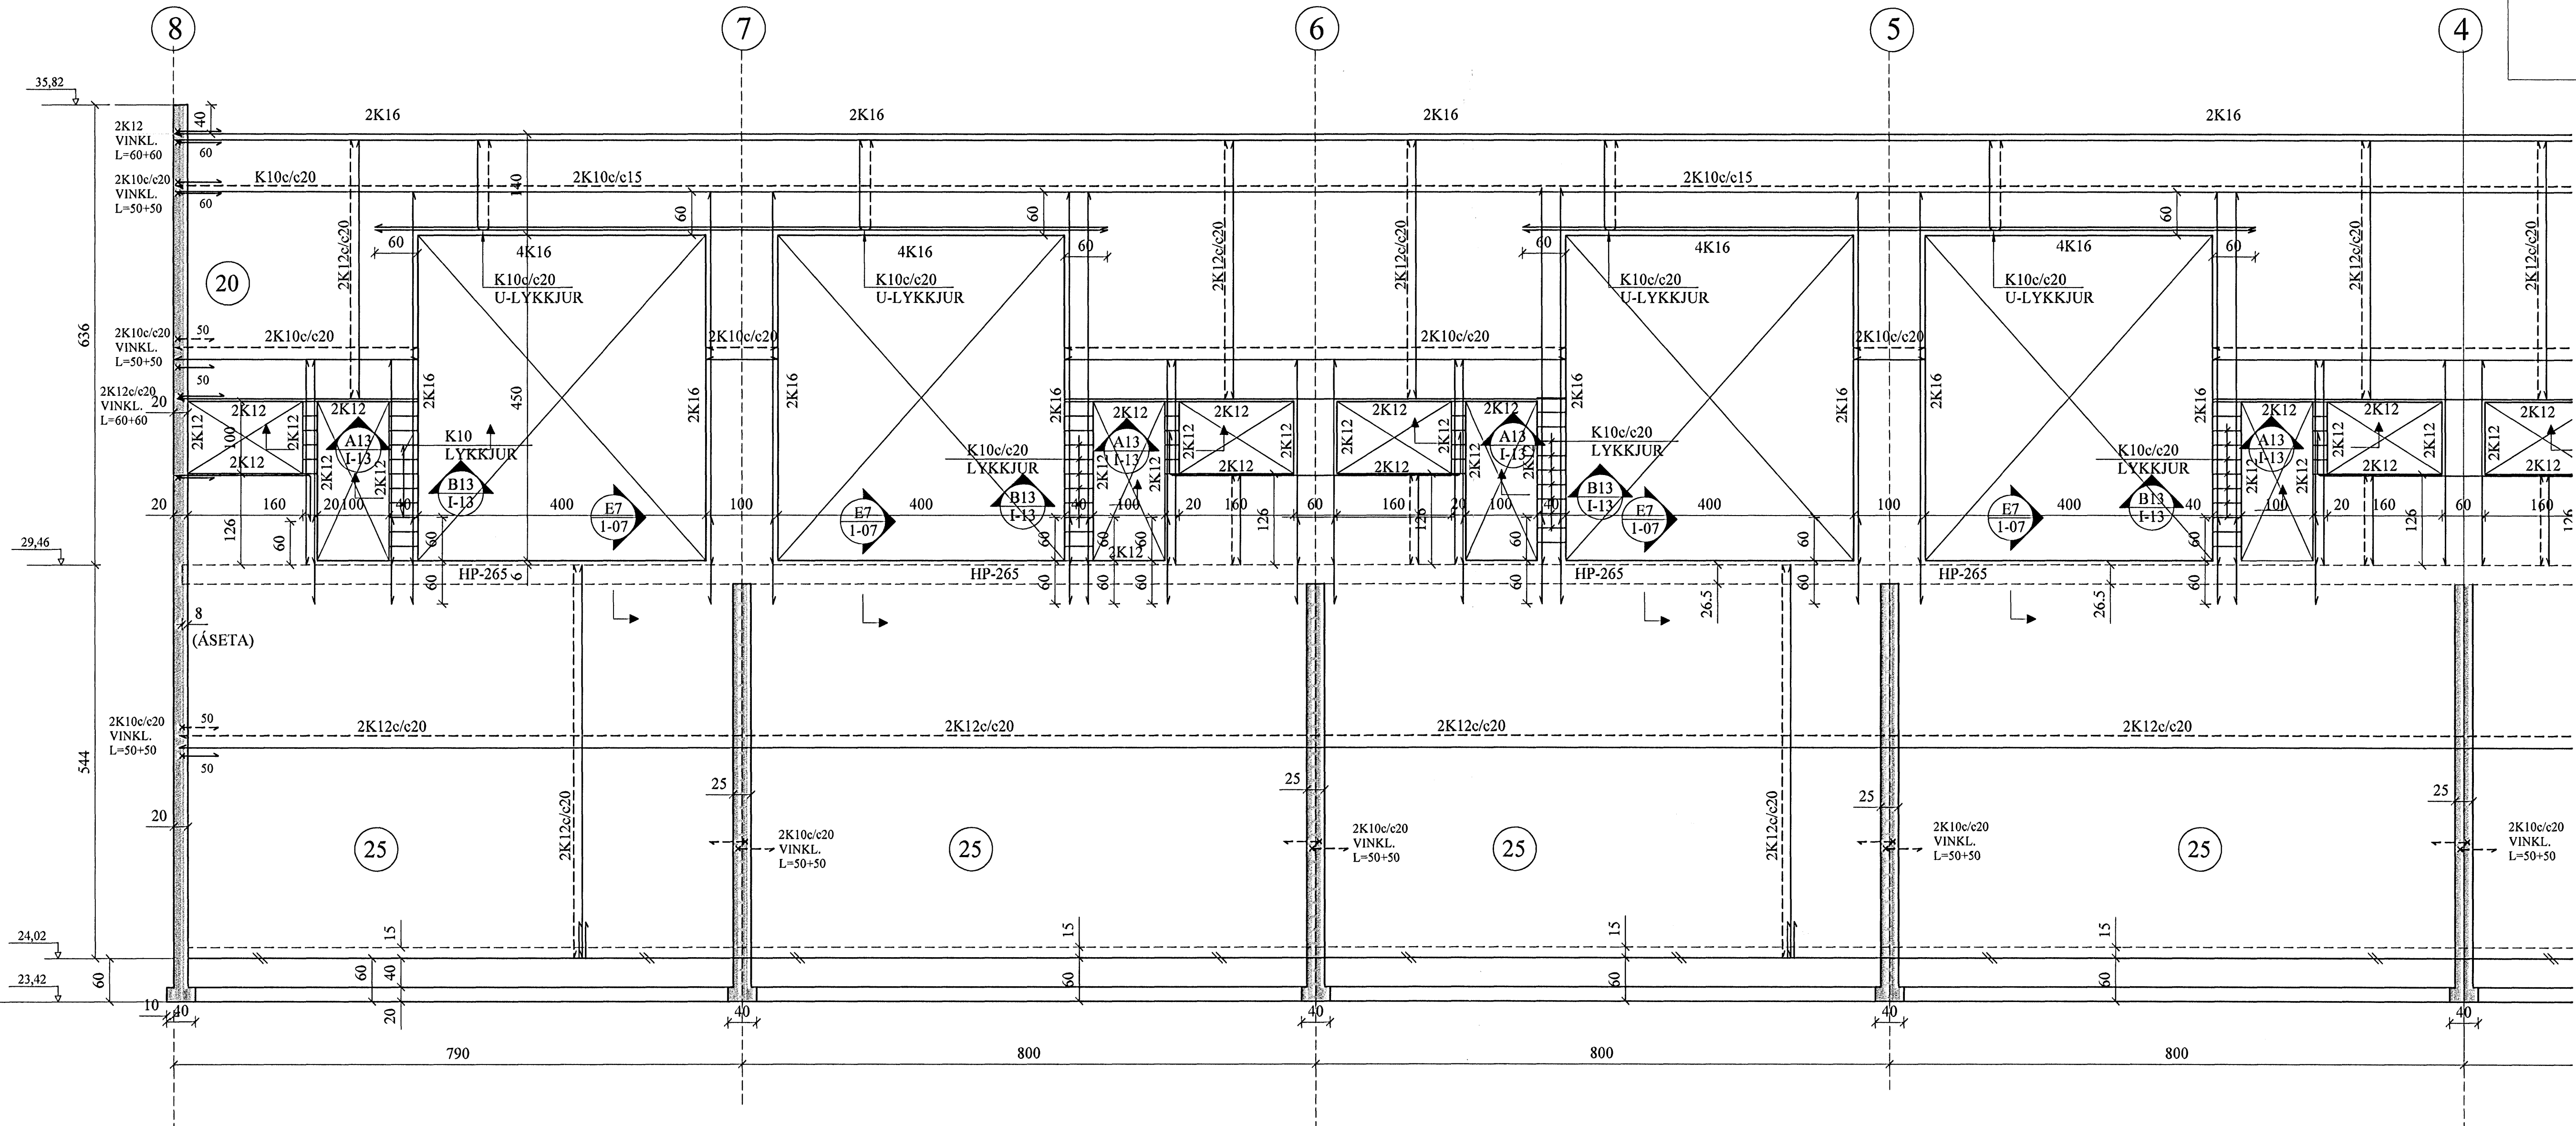

A13 I-13 SNIÐ. 1:20

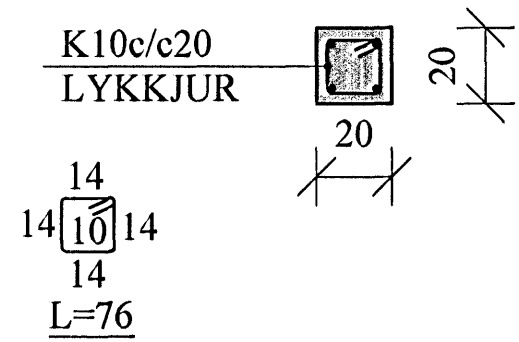


B13 I-13 SNIÐ. 1:20

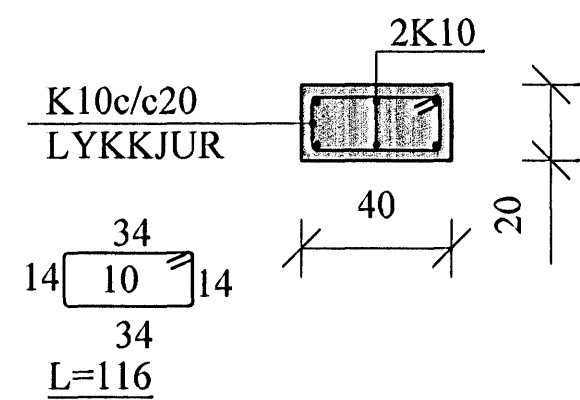

Samþykkt þann
07 JAN. 2008
Byggingufultrúinn í Hafnarfirði
F.h. Sigurbjartur Halldórsson

BREYTINGAR	

TILVÍSANIR:
SKÝRINGAR.....SJÁ TEIKN. NR. 1-01
JÁRN BENDING Í VEGGJUM NEMA
ANNAD SÉ SÉRSTAKLEGA SÝNT:
ÚTVEGGIR: 2 K10c/e20 lárétt
 2 K10c/e20 lóðrétt
INNVEGGIR: 2 K10c/e20 lárétt og lóðrétt
ÖLL LYKKJUBENDING: K10c/e20
YSTA JÁRN BENDING Í ÚTVEGGJUM SÉ
A.M.K. 4 CM FRÁ ÚTBRÚN.

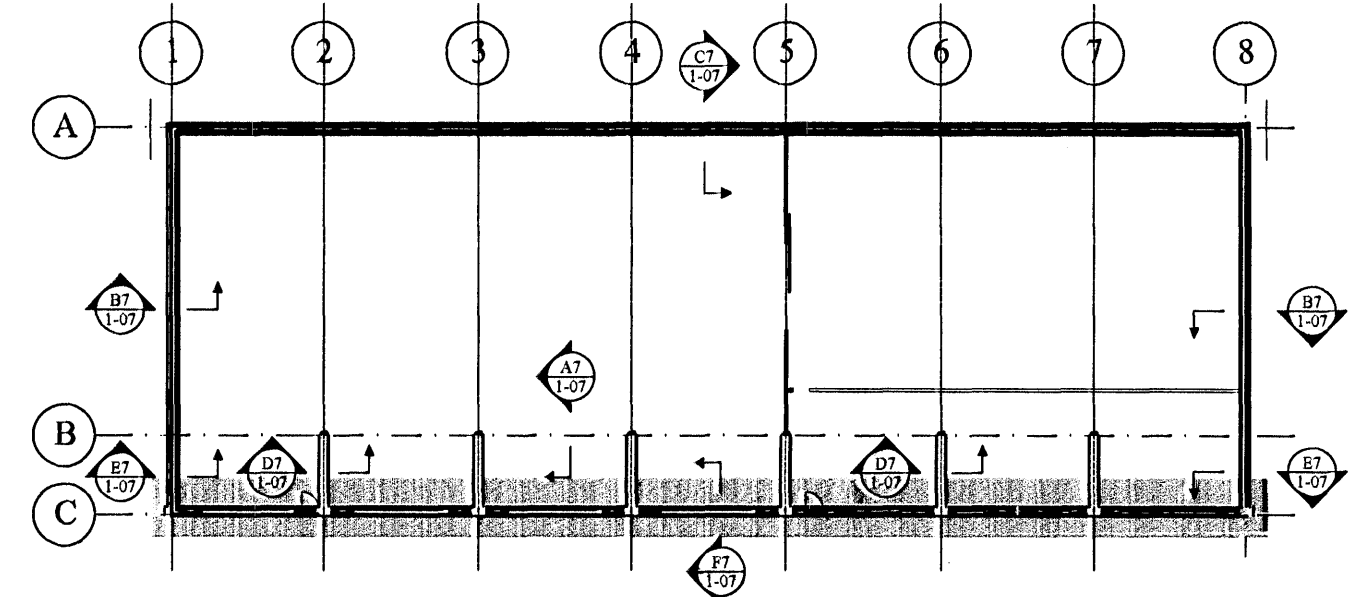

Reikn.	Jón Kr.	Ágúst '07	Utgáfudagur:	14.08.2007
Teikn.	ÓJ	Ágúst '07	Kvarði:	1:50
Ath.				1:20
Samþ.				
DRANGAHRAUN 3				Nr.
Hafnarfirði				1-13
Verkhúti VEGGUR V2 Í LÍNUM B OG C HLIÐARMYND OG SNIÐ.		Jón Kristjánsson Bygginguvarnarkennslingur Fvfl Skólagaia 19 101 Reykjavík Sími: 551-9820 Gsm: 883-2154 Kt: 210754-4829 Netfang: jkris@simnet.is http://www.vk.is		