


Burðarþol: Grunnmynd stálgrindar. 1:100.

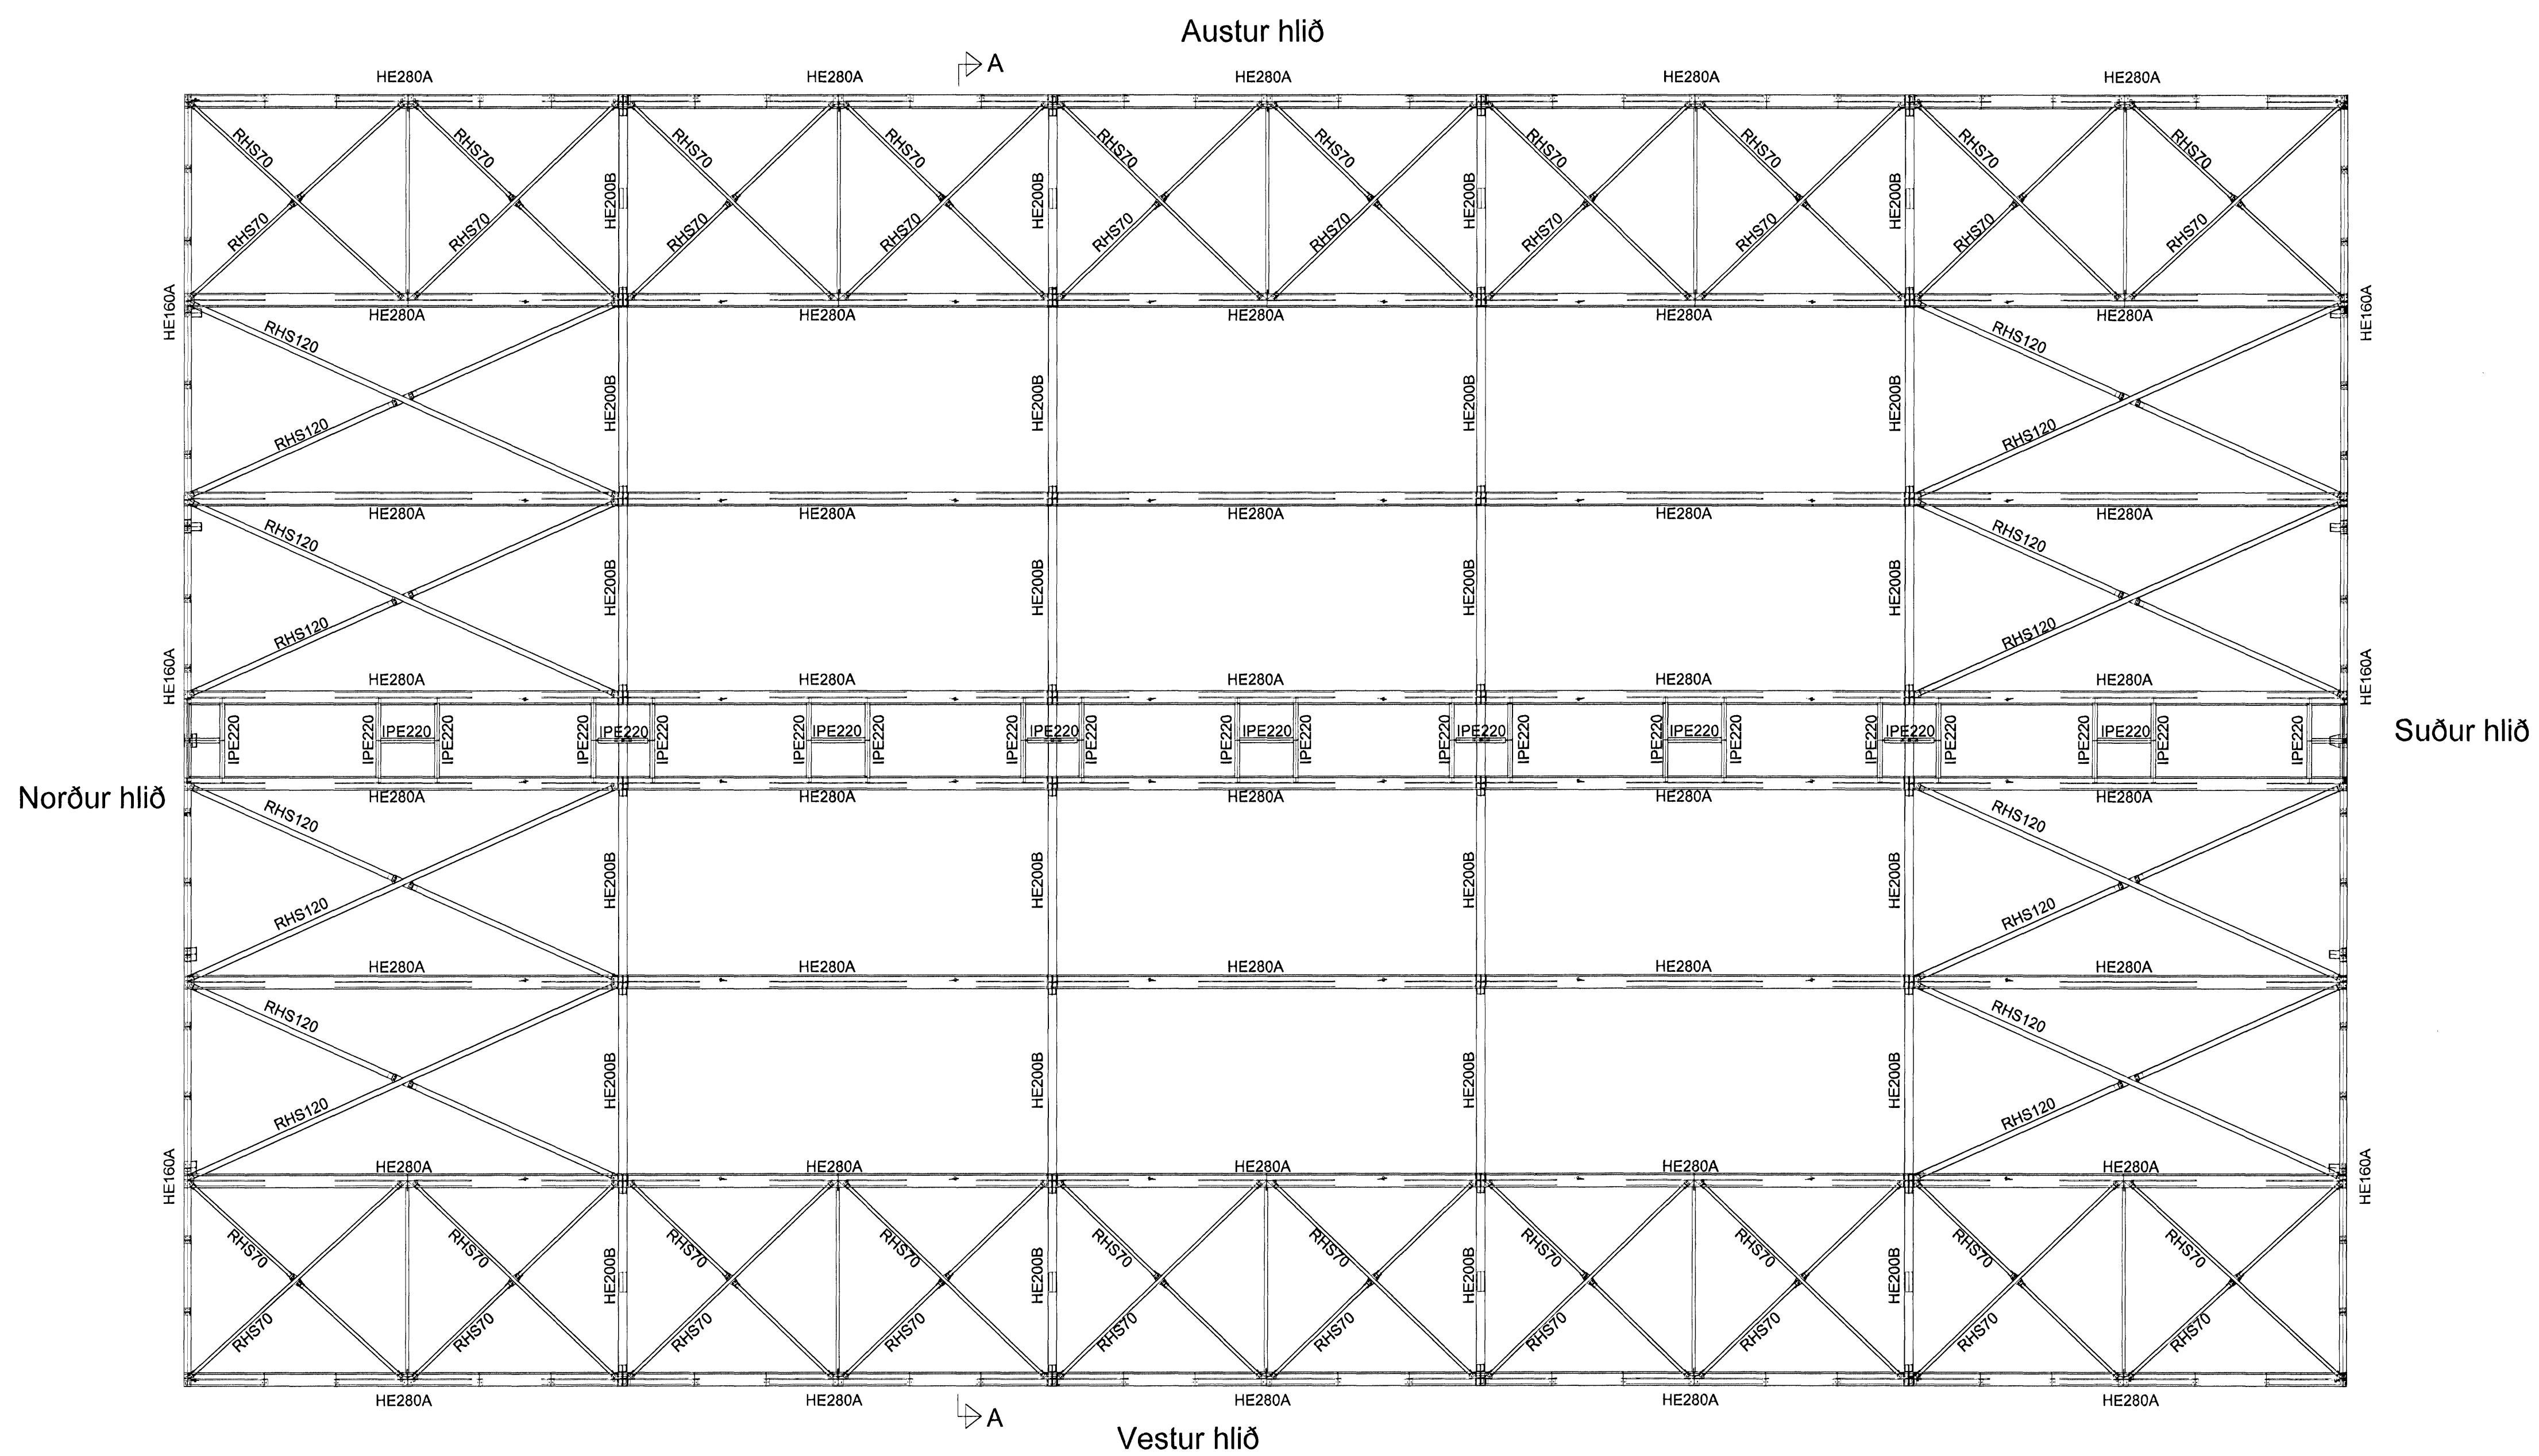

Skýringar:

Sampykkt þann
20. DES. 2007
Byggingufulltrúinn / Hafnarfirði
F.h. Sigurbjartur Halldórsson

Breytingar:

TÓV
TEIKNISTOFAN ÖÐINSTORGI,
VERKFRÆÐIDEILD ehf.
Óðinsgötu 7
101 Reykjavík
Netfang: tov@to.is
Sími: 510 2211 Fax: 510 2201

Verkefni: Álfhella 17, Hafnarfirði.

Heiti: Burðarþol: Grunnmynd stálgrindar.

| | | |
|---------|-----------------------------------|-----------------------------|
| Hönnun: | VÍFILL ÖDDSSON kl. 101237-3629 | VERKFRÆÐINGUR FVFI - FRV |
| | GÚSTAF ÖRFISSON kl. 231833-069 | VERKFRÆÐINGUR FVFI |

Áritun aðalhönnuðar:
[Signature] 080157-4929

M. 1:5020.
R. G.V.
T. G.V.
Dags. Maí 2008. Nr. 1182-1- 7.