


Eigi má fjárfalda þessa teikningu til notkunar fyrir þröðja aðila, né breyta henni án leyfis Rafteikningar hf.

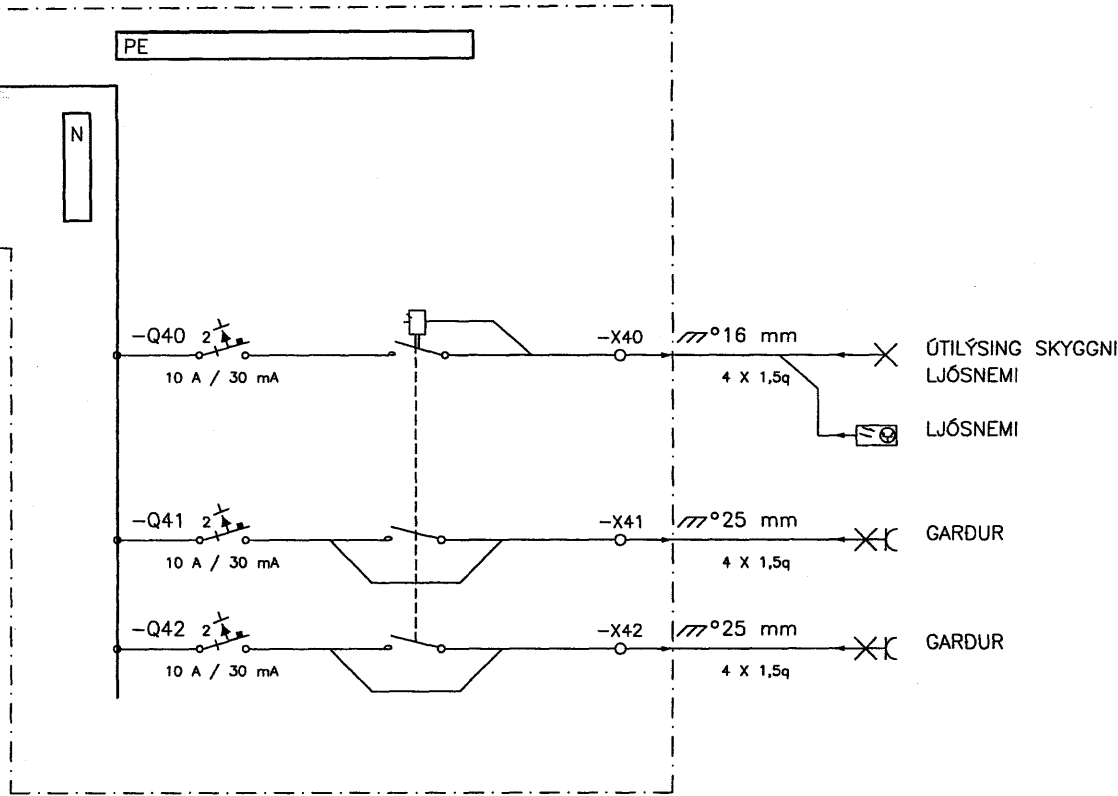

Samr. Lm. Østf. 020162
Stannish 3094

VERÐNÖMUR 0868	FLÓÐUR & SAMBÝTT	HLÍÐARÁS 17, HAFNARFIRDI	ÞORJ =23	LYR
GERI KH	0002		SKR +A1.2	STADUR
	RT	DREIFSKÁPUR =23+A1.2	DAGSETNING 07.11.13	BLAD
		EINLIJNUNYND	NUMER 23.3.1204	ÖRGAFA