


Eigi má fjölfalda þessa teikningu til notkunar fyrir þriðja aðila, né breyta henni án leyfis Rafteikningar hf.

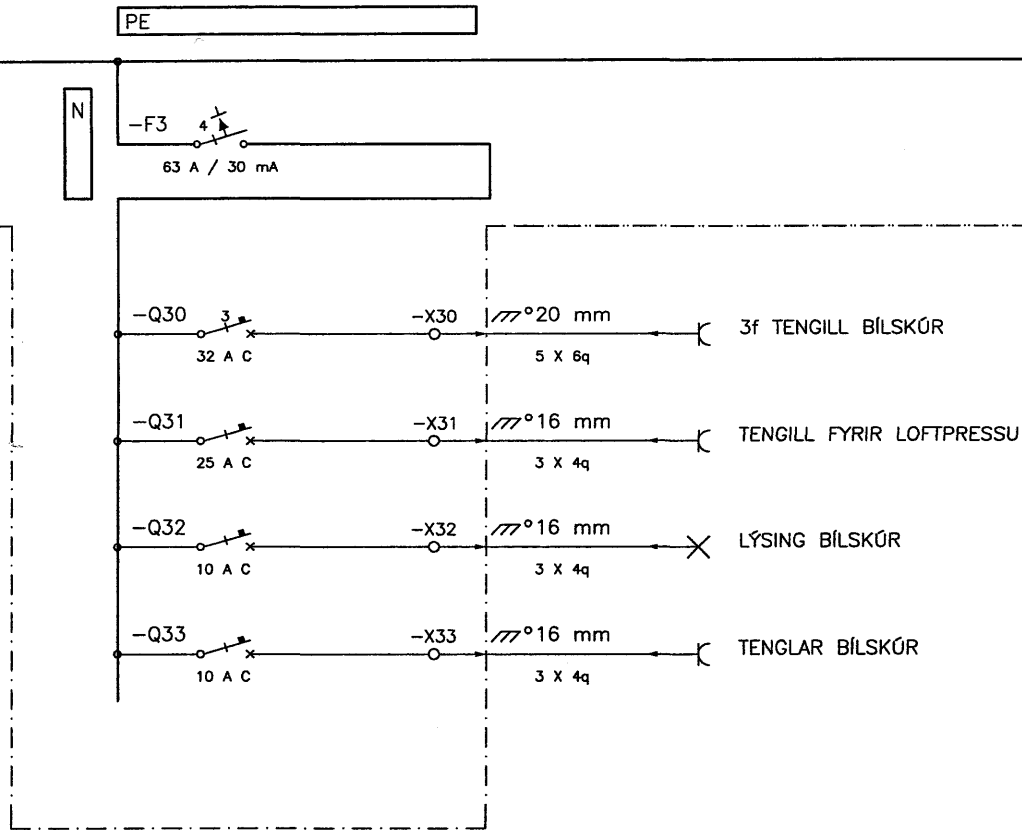

*Sanna Guðjónsdóttir*  
*Staður 3099*

VERÐNÖMUR 0868	FLOKKUN &	HLÍÐARÁS 17, HAFNARFIRÐI	FERU =23	LYK
GEYR KH	SAMÞYKT 0002		SEI +A1.2	STADUR
RAFFEIKNINGAR HF RT		DREIFISKÁPUR =23+A1.2 EINLIÐMYND	DAGSETNING 07.11.13	BLAD
			NÖMUR 23.3.1203	DRAGA