


Eigi má fjálfalda þessa teikningu til notkunar fyrir þriðja aðila, né breyta henni án leyfis Rafteikningar hf.

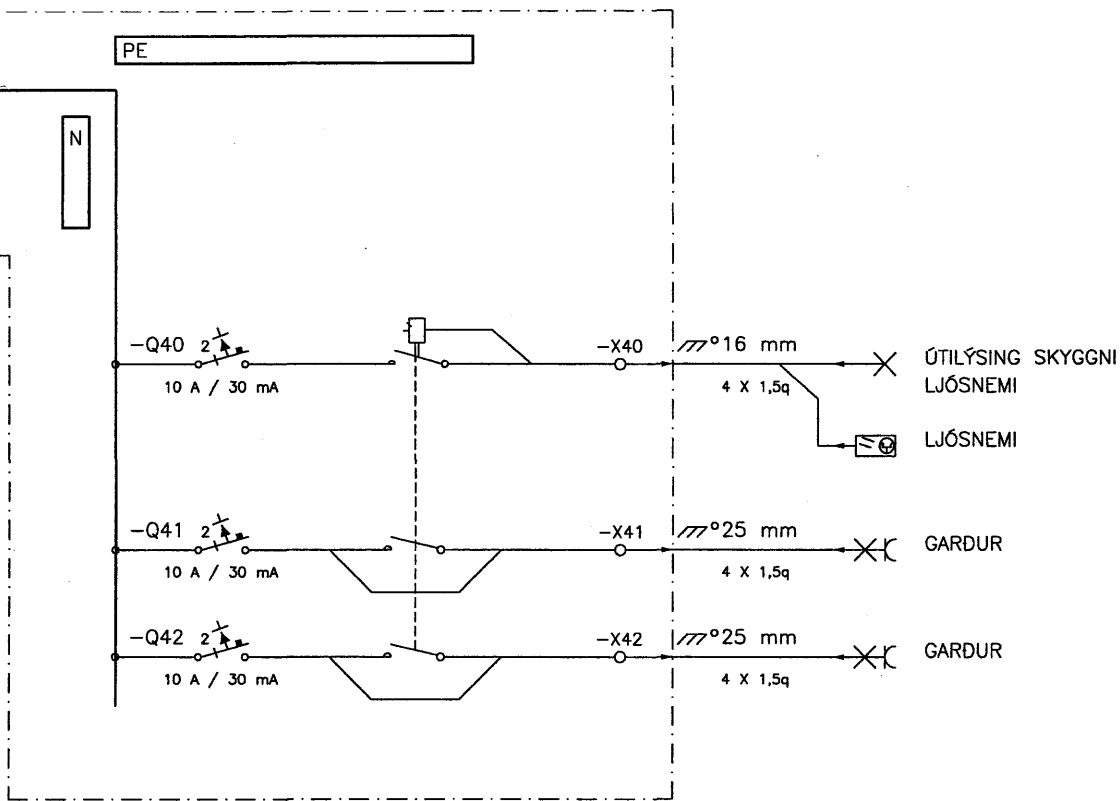

Samr. v. Þ. 020162
3099
Stannib

VERÐNÖMUR 0868	FLÓKKUR & SAMBÝRIT 0002	HJÓÐARÁS 15, HAFNARFIRÐI	FERU =23	LVR
GERN KH			SM +A1.1	STODUR
RAFTEIKNINGAR HAFNARFIRÐI 23		DREIFISKÁPUR =23+A1.1 ENLÍNUNYND	DAGSETNING 07.11.13	BLAD
			TRÖMUR 23.3.1104	ÓTAFI