
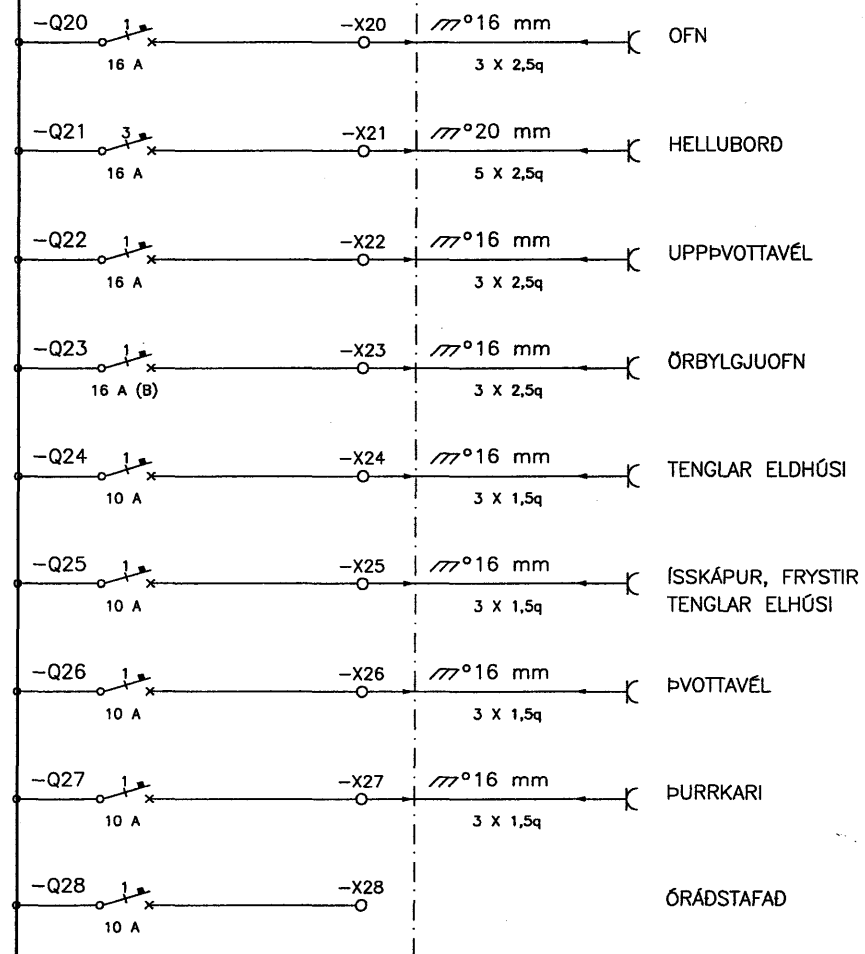


PE

N

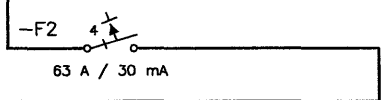

Egji má fjálfalda þessa teikningu til notkunar fyrir þriðja aðila, né breyta henni án leyfis Rafteikningar hf.

Samr. Sm. Þófríð
Staður 2024

VERÐNÁMÉR 0868	FLUKKUR & SAMBANDI 0002	HLÍÐARÁS 15, HAFNARFIRDI	FERI =23	LYK
DEMI KH			SÍÐI +A1.1	STADUR
			FRÖGUBRETTING 07.11.13	BLAÐ
		DREIFISKÁPUR =23+A1.1 EINLÍNUNYND	TRÁÐUR 23.3.1102	ÖRUGVA