


ALMENNAR SKYRINGAR

ALLAR PÍPUR Í LÁGSPENNU ERU Ø16 OG VÍR 15mm²
 ALLAR PÍPUR Í SMÁSPENNU ERU Ø20
 HÆBIR ROFA FRÁ FULLFRÆGNGU GÓLFI 110cm.
 HÆBIR TENGLA FRÁ FULLFRÆGNGU GÓLFI 25cm.
 HÆBIR Á SÍMA- (SI) SJÓNVARPS- (L) TENGLUM FRÁ FULLFRÆGNGU GÓLFI 25cm.
 ALLAR PÍPUR ERU MERKTAR MED FJÖLDA VÍRA
 NEMA ÞÆR SEM ERU MED 3 VÍRA
 ÖLL MÁL ERU FRÁ FULLFRÆGNGU GÓLFI OG Í MIÐJA DÓS EDA ÚR MIÐRI DÓS Í MIÐJA DÓS EDA Í FULLFRÆGNGU VEGG.
 ÞAR SEM PÍPUR ERU LAGÐAR HLÍÐ VÍÐ HLÍÐ Í LOFTUM EDA VEGGJUM SKAL HÁFA AÐ MÍNSTA KOSTI 3cm BÍL MELLI ROFA, ÞANNIG AÐ STEYPA GETI AÐVÉLDLEGA RUNNÍÐ NIÐUR Á MILLI.
 GREINAR ERU EKKI SÝNDAR Í ÖLLUM TILVIKUM AÐ TOFLU, EN ERU ÞÁ MERKTAR VIÐKOMANDI TOFLU. D.Ø.M.: GR1 ER Í TOFLU OG ER GREIN NÚ.1
 → ÞEAGAR GR ER MERKT GR.NR. ÞÁ FER VIÐKOMANDI GR. Í TOFLU Í ÍBÚÐINI
 ÞEAGAR STRÖK ER Í GEGNUM TENGLA EDA ROFA ÞÁ ER UM 2 FALDA NEMA ANNAD SÉ TEKIÐ FRAM
 → EINFALDUR → TÍVÖFALDUR → ÞREFALDUR
 TIL SNERTISPENNVARNAR SKAL NOTA NÖLLUN OG LEKA STRAUMSROFAVRÖGN.
 MÁLMHUTA LAGNA, TÆKJA, LAMPA OG RAFBÚNADAR SKAL JARBINDA VANDLEGA.
 MÁLSTRAUMUR ROFA OG TENGLA SKAL VERA MÍNST 10 A.
 JARBINDA SKAL PÍPUKERFI FYRIR HEITA- OG KALDA VATNSLÖGN.
 ÖLL TÁKN ERU TÁKNRÖN OG BER AÐ SAMRÆMA LAGNIR AÐ TÆKJUM EFTIR AÐSTÆÐUM Á STAÐNUM OG EFTIR SÉRTEIKNINGUM.

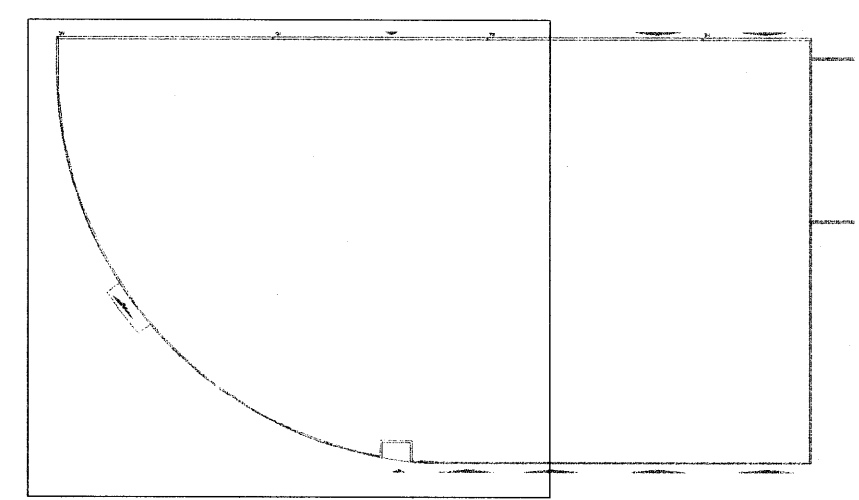

Lykilmynd

1 hæð

Verkefni
SelHELLA 3 1hæð
 Verkhúsi/Varilmómr
1 hæð raflegnr

Blæð.nr. 1/17	Dags. 29.nov.2007	Kvarði 1:50
------------------	----------------------	----------------

Yfirfaró
 Hönnuóur
 Samræmihgild þönnuóur
 Broyling

Reykjavíkurvegi 60 220 Hafnarfiró
 kt. 7004-02-5090
 Sími 565 1846, fax 565 0940 gsm 898 0970
 http://www.munus.is, e-mail munus@munus.is
 Hönnuóur Sigurón Haróarson, kt. 060361-2749