GRUNNMYND 1:50

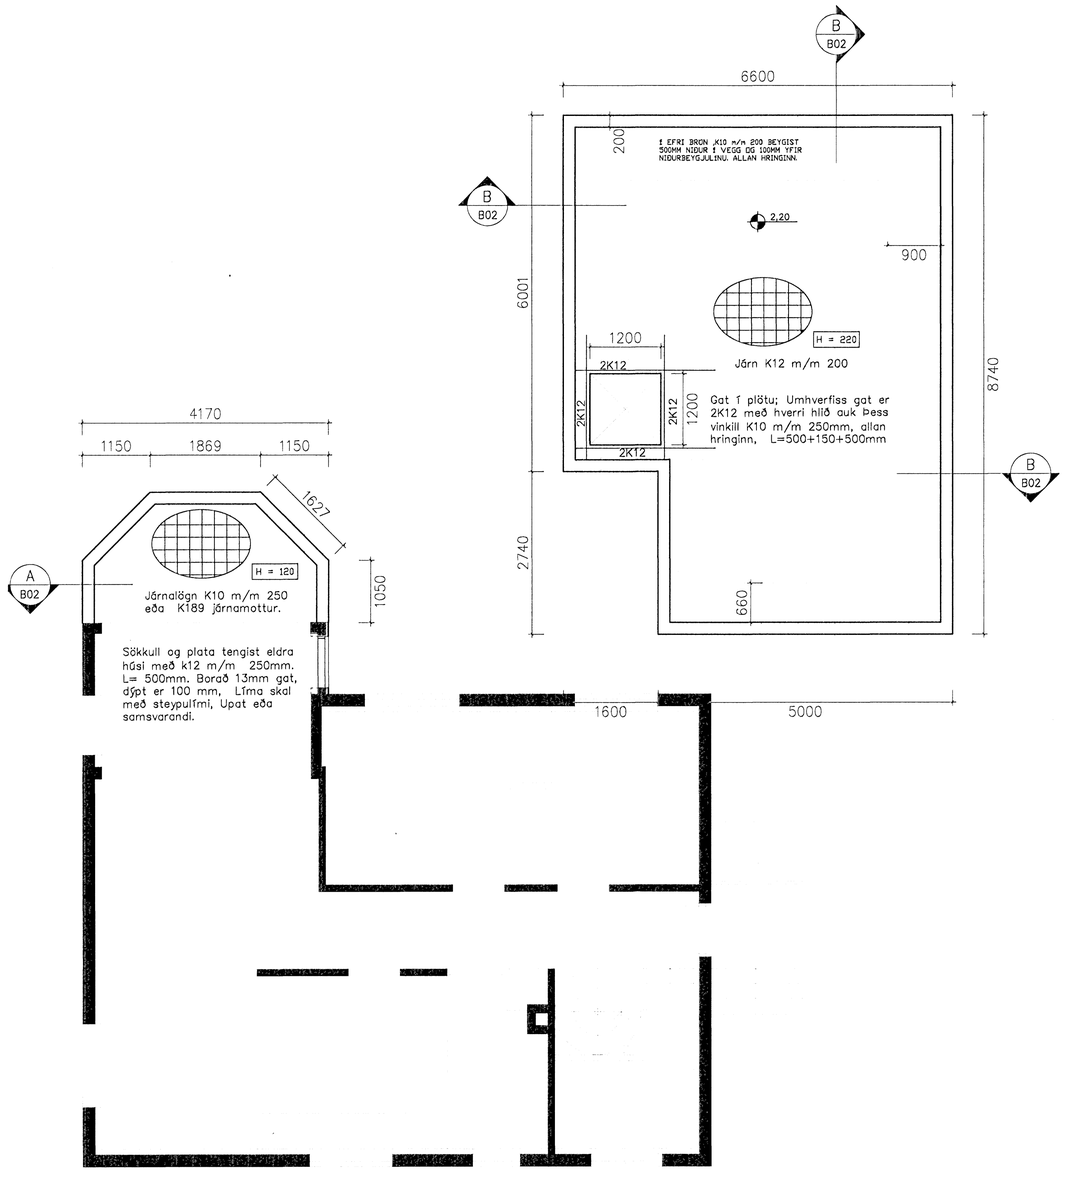

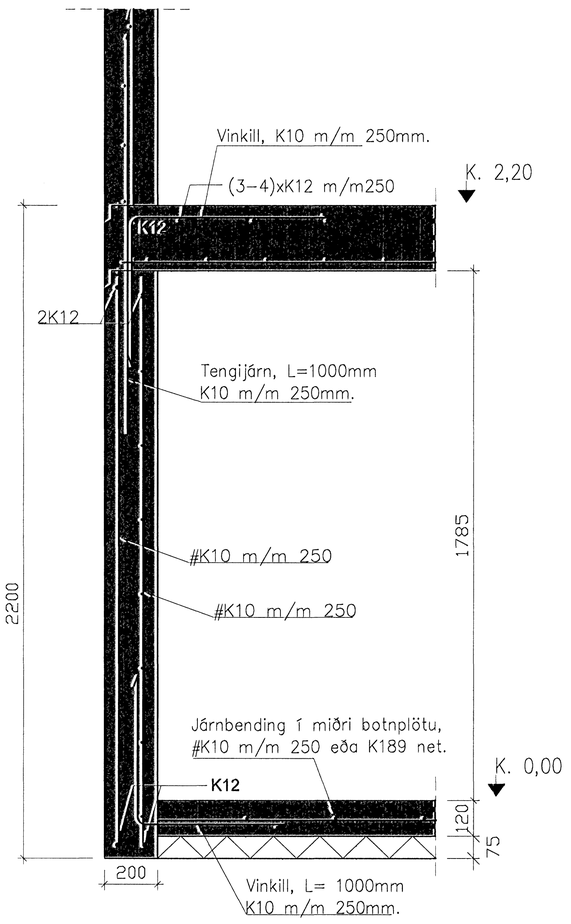

B Snið – Útveggir 1:10

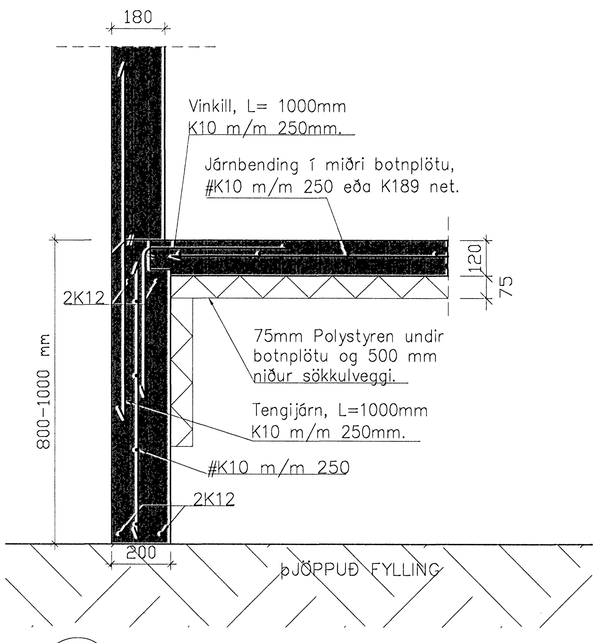

A Snið – Útveggir eldra hús 1:10

Steypa C25.
Sement > 300 kg/m³, vatnssementstala (v/s) <0.55, loftinnihald 5–6%, sigmál 80–100 mm. Steypa og steypustyrktarstál B500C skv. ÍST–14/DS–411.
Járnbending í veggjum #K10 m/m 250 í útveggjum.
Hönnun og framkvæmd verksins skal vera í samræmi við gildandi staðla og reglugerðir.

Samþykkt þann
07 DES. 2007
Byggingafulltrúinn í Hafnarfirði
F.h.Sigurbjartur Halldórsson

Dags.	Breytingar	Nr.	Nafn

meter Verkfræðistofa ehf
Síðumúli 1, 108 Reykjavík
Sími: 5678922, Gsm: 8940059
meter@meter.is, www.meter.is

ÁRITUN SAMRÆMINGARHÖNNUÐAR:
Friðrik Ólafsson 2303592459

GRÆNAKINN 20, 220 HAFNARFJÖRÐUR

UNDIRSTÖÐUR OG SKÝRINGAR

TÖLVUSKRÁ	HANNAÐ	TEIKNAÐ	YFIRFARIÐ	ÚTGÁFA
258-220-GRÆNAKINN 20	FÓ	FÓ	FÓ	01
SAMÞYKKT	TEIKNING NR.		MKV.	BLAÐ NR.
Friðrik Ólafsson 2303592459	258-B2		1:50/1:10	B-02
	DAGS.		VERK NR.	
	10.11.2007		258	