


2. HÆÐ, GRUNNMYND MKV. 1


ÓTGÁFUFRILL			
NÚMÉR:	DAGS:	SKÝRINGAR:	HANNAÐ:
B1	20.07.2007	BYGGINGARTEIKNING	RGS
B2	19.09.2007	HANDLAUG FERÐ	RGS
B3	15.10.2007	ÞAKNIDURFÖLLUM BREYTT	RGS
B4	29.11.2007	NIDURFÖLLUM FJÖLGAD	RGS

DAGS. UNDRISKRIFTAR: NAFN OG KT. SAMRÆMINGARHÖNNUNAR:
UNDRISKRIFT SAMRÆMINGARHÖNNUNAR:

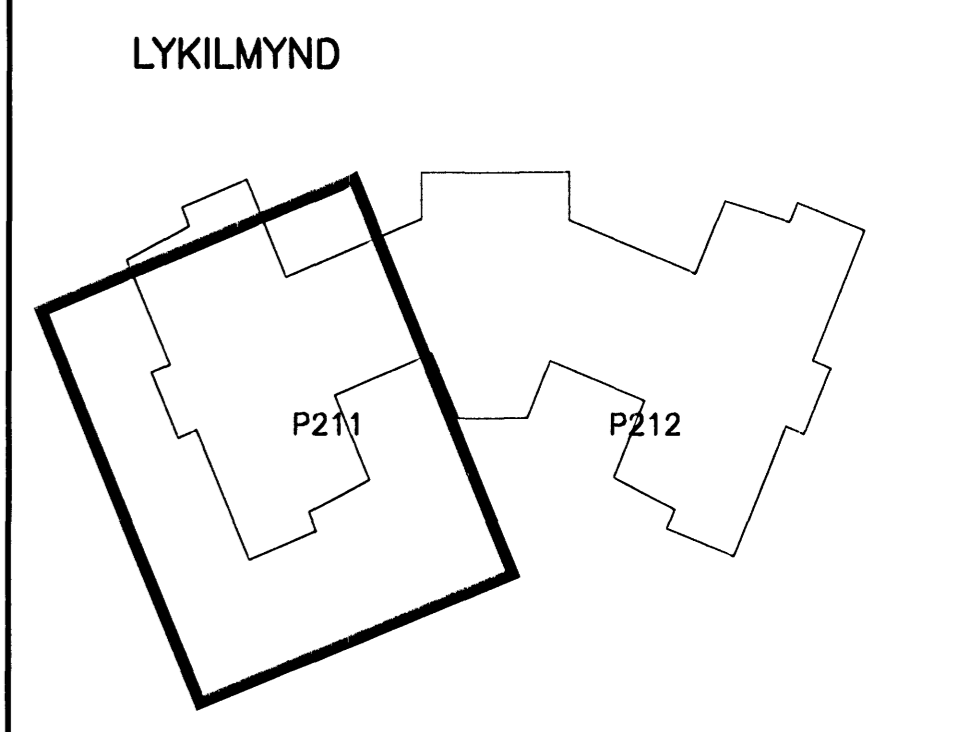

Sampykkt þann
20. DES. 2007
Byggingfulltrúinn í Hafnarfirði
F.h. Sigurbjartur Halldórsson

ALMENNAR SKÝRINGAR SJÁ TEIKN. P201

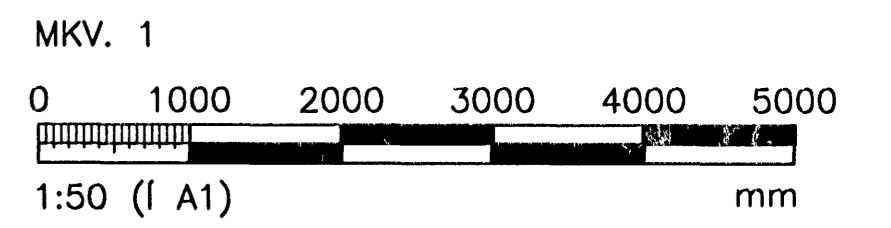

ÖLL AFNOT OG AFRITUN TEIKNINGAR, AD HLUATA EDA HEILD, ER HÁÐ SKRIFLEGGU LEYFI HÖFUNDA

VGK HÖNNUN
GRENNSÁSVEGI 1 · 108 REYKJAVÍK · Sími: 422 3000 · Fax: 422 3001
VEFFANG: www.vgkhonnun.is · NETFANG: vgkhonnun@vgkhonnun.is

HEITI VERKS:
LEIKSKÓLINN HAMRAVELLIR
HVANNAVELLIR 1, HAFNARFIRÐI

HEITI TEIKNINGAR:
FRÁVEITULÖGN:
GRUNNMYND

MALT:	TEIKNAD: KaPo	GEYMSLUNÚMÉR:	VNR: 3.151.22B
HANNAÐ: KHH	YFIRFARAD: PB	MKV: 1:50	NR. TEIKNINGAR:
DAGS. UNDRISKRIFTAR: DANIELSSON	NAFN OG KT. HÖNNUNAR: VGK HÖNNUN hf	430572-0169	P211
UNDRISKRIFT HÖNNUNAR:	ÓTGÁFA: B4		

AD GRJÓTSVELG SJÁ TEIKN. NR. P200

GRUNNMYND MKV. 1

BR. ø1000 K=22,70

AD GRJÓTSVELG SJÁ TEIKN. NR. P200

CÓLFKÓTI=23,70 (HRÁGÓLF)

GN

LOFTRESIKLEFI

VGK HÖNNUN

LEIKSKÓLINN HAMRAVELLIR
HVANNAVELLIR 1, HAFNARFIRÐI

FRÁVEITULÖGN:
GRUNNMYND

P211

B4