

Ofnatafla fyrir Drekavelli 34 - íbúð 0101


Nr. Ofns	Staðsetning	Ofnar mál í mm			Staðsetn.	Alfkóst
		Hæð	Lengd	Gerð		
0101-1	Geymsla	600	700	11	A-B	513
0101-2	Þvottur	600	600	11	A-B	440
0101-3	Anddyri	600	700	11	A-B	513
0101-4	Eldhúsi	700	600	11	A-B	500
0101-5	Herb.	600	1300	21	A-D	1240
0101-6	Bað	600	1200	Handkl	C-B	526
0101-7	Herb.	600	1300	21	A-D	1240
0101-8	Stofa	25	1800	Runtal	A-D	2000
SAMTALS						6972

Ofnatafla fyrir Drekavelli 34 - íbúð 0102

Nr. Ofns	Staðsetning	Ofnar mál í mm			Staðsetn.	Alfkóst
		Hæð	Lengd	Gerð		
0102-1	Þvottur	600	600	11	A-B	440
0102-2	Geymsla	600	700	11	A-B	513
0102-3	Anddyri	600	700	11	A-B	513
0102-4	Eldhúsi	700	600	11	A-B	500
0102-5	Herb.	600	1300	21	A-D	1240
0102-6	Bað	600	1200	Handkl	C-B	526
0102-7	Herb.	600	1300	21	A-D	1240
0102-8	Stofa	25	1800	x	A-D	2000
0102-9	Herb.	600	1300	11	A-D	881
SAMTALS						7853

Ofnatafla fyrir Drekavelli 34 - íbúð 0201

Nr. Ofns	Staðsetning	Ofnar mál í mm			Staðsetn.	Alfkóst
		Hæð	Lengd	Gerð		
0201-1	Þvottur	600	600	11	A-B	440
0201-2	Geymsla	600	700	11	A-B	513
0201-3	Anddyri	600	700	11	A-B	513
0201-4	Eldhúsi	700	600	11	A-B	500
0201-5	Herb.	600	1300	21	A-D	1240
0201-6	Bað	600	1200	Handkl	C-B	526
0201-7	Herb.	600	1300	21	A-D	1240
0201-8	Stofa	25	1800	x	A-D	2000
0201-9	Herb.	600	1300	11	A-D	881
SAMTALS						7853

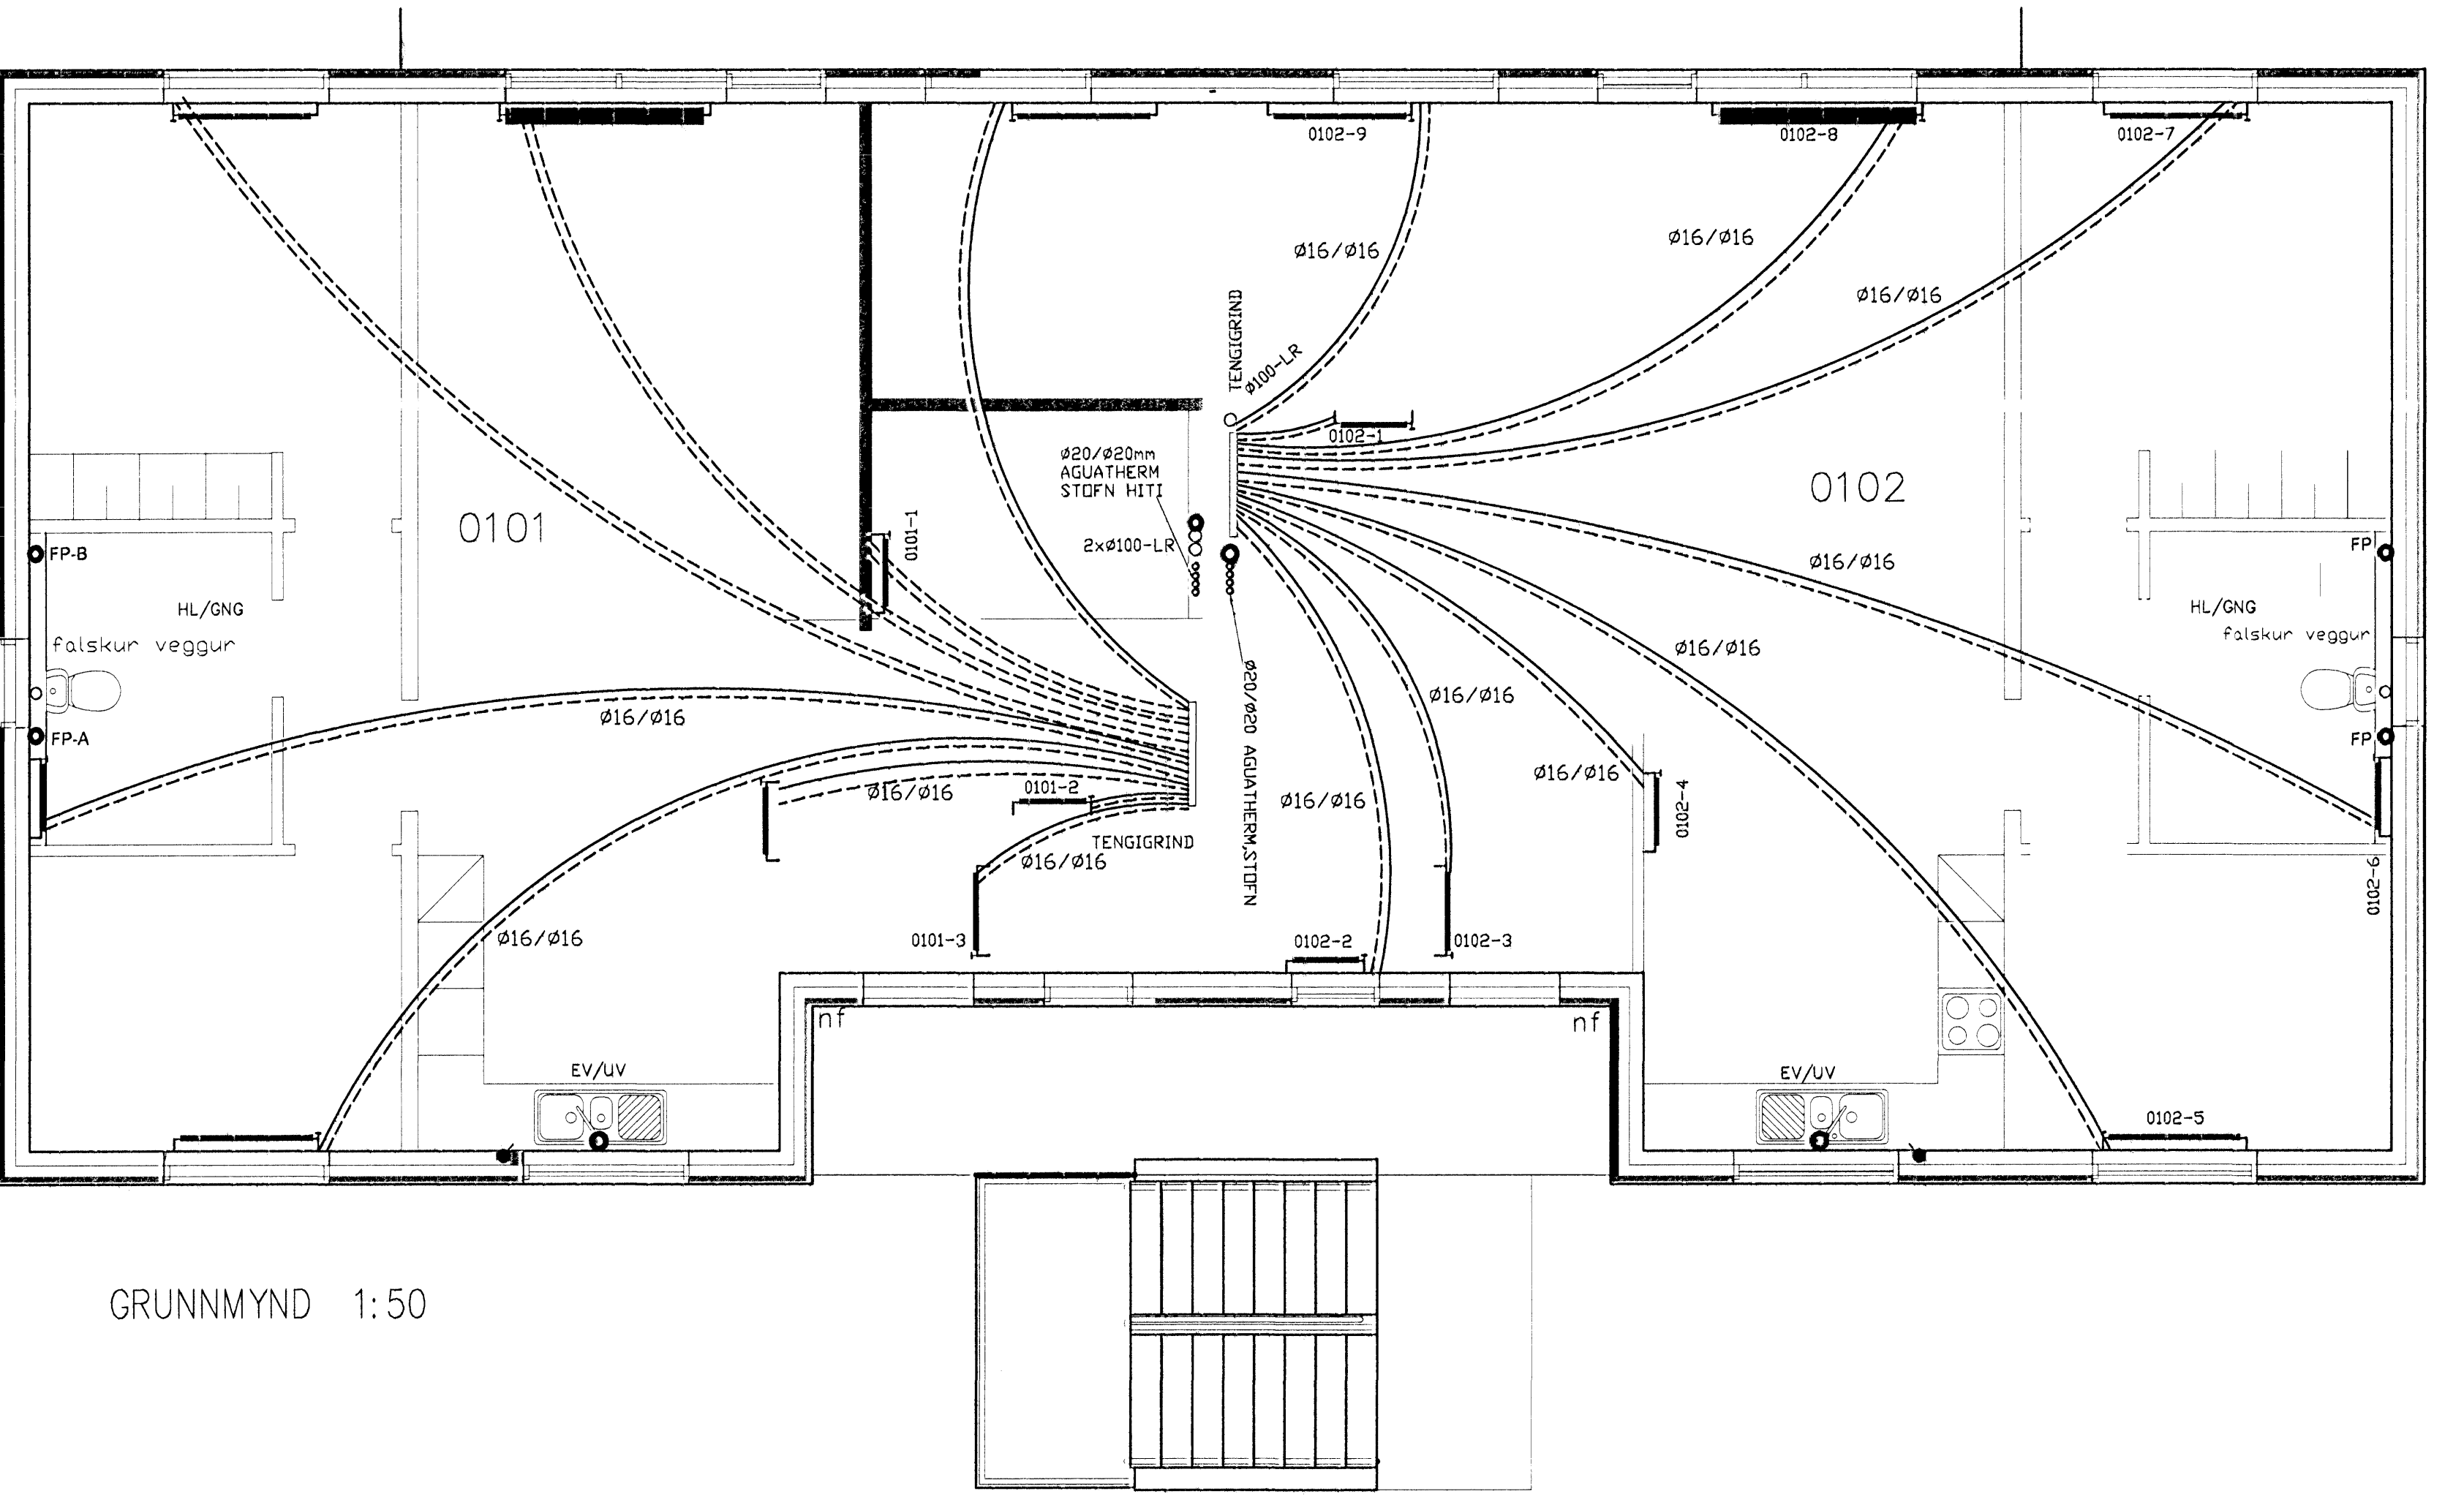

Ofnatafla fyrir Drekavelli 34 - íbúð 0202

Nr. Ofns	Staðsetning	Ofnar mál í mm			Staðsetn.	Alfkóst
		Hæð	Lengd	Gerð		
0202-1	Þvottur	600	600	11	A-B	440
0202-2	Geymsla	600	700	11	A-B	513
0202-3	Anddyri	600	700	11	A-B	513
0202-4	Eldhúsi	700	600	11	A-B	500
0202-5	Herb.	600	1300	21	A-D	1240
0202-6	Bað	600	1200	Handkl	C-B	526
0202-7	Herb.	600	1300	21	A-D	1240
0202-8	Stofa	25	1800	x	A-D	2000
0202-9	Herb.	600	1300	11	A-D	881
SAMTALS						7853

GRUNNMYND 1:50

HITALAGNIR SKÝRINGAR.

Hitalagnir eru 16 mm Aquatherm, eða sambærilegt, í fíráttarröri. Eingöngu skal nota viðurkennt lagnaefni viðurkennt af RB. Frágangur lagna skal vera samkvæmt gildandi reglugerðum. Greinar að einstaka ofnum skulu vera 16 mm nema annað sé tilgreint á teikningum. Fara skal eftir fyrirmælum framleiðanda. Allar lagnir, tengidósur og deiligirindur skal vera frá sama framleiðanda og passa saman. Setja skal festingar á lagnir með millibili m/m 1000-1500 mm. Við beygjur skal nota brjárfestingar. Beygjuradius skal alltaf vera stærri en 5x ytra þvermál pípu. Hita lagnir skal þrýstiprófa við 6 bör. Þrýstiprófun á plastlögnum skiptist í tver lotur. Fyrri lotan er framkvæmd í 1 klst. Þrýstifall má vera max 0,6 bör á síðustu 30mín. Seinni lotan er gerð í beinu framhaldi af fyrri lotu og sami þrýstingur notaður. Seinni lotan skal standa í tver klst. Þrýstifall má vera max 0,2 bör. Fylla skal út prófunarblað með niðurstöðum úr báðum lotum. Lagnir sem ekki eru innsteyptar skal einangra með 20mm glerullarhólkum. Á alla ofna komi sjálfvirkir ofnlakar, stillitæ og loftskráfur. Svört stáðrör og aðrar lagnir skal þrýstiprófa við 6 bör og skal þrýstingur standa a.m.k í 24 tíma án þess að falla.

Samþykkt bann
 20. DES. 2007
 Byggingullitinn í Hafnarfjörð
 F.H. Sigurbjartur Halldórsson

Daga	Þreytingar	Nr.	Nöfn
meter Verkfræðistofa ehf Síðumúli 1, 108 Reykjavík <small>ÁRITUN SAMRÁMINGARÞINGUNDAR: Friðrik Ólafsson 2303592459</small> Sími: 5678922, Fax: 8940059, meter@meter.is, www.meter.is			
DREKAVELLIR 34, 221 HAFNARFJÖRDUR			
HITALAGNIR, OFNATÖFLUR OG SKÝRINGAR			
TÖLUSKRA 264-221-DREKAVELLIR 34	HANNAÐ FO	TEKNAÐ FO	VIÐFAÐ FO
SAÞYKKT Friðrik Ólafsson 2303592459	TEKNING NR. 264-L2	MKV. 1:50	ÓTGAFA 01
DAGS. 04.12.2007		VERK NR. 264	