


GRUNNMYND 1. HÆÐ  
MKV.: 1:100

VIÐHENGJ 0517-G-04g

SKÝRINGAR / GÖT:

GAT NO	BREIÐ	HÆÐ	BOTN KÓTI	ATH.
GAT 101	920mm	2160mm	24.00	
GAT 102	4825mm	1300mm	22.50	SJÁ SNID C-C - (29)-A-A04-012
GAT 103	Sjá plan	1700mm	24.80	GAT KEMUR Í HORN
GAT 104	1820mm	2160mm	22.50	
GAT 105	1020mm	2160mm	22.50	
GAT 106	2160mm	2160mm	22.50	
GAT 107	2400mm	2160mm	22.50	
GAT 108	1070mm	2160mm	22.50	
GAT 109	2400mm	2160mm	22.50	
GAT 110	920mm	2160mm	22.50	
GAT 111	920mm	2160mm	22.50	
GAT 112	920mm	2160mm	22.50	
GAT 113	1500mm	2160mm	22.50	
GAT 114	820mm	2160mm	22.50	
GAT 115	1270mm	2160mm	22.50	
GAT 116	1070mm	2160mm	22.50	
GAT 117	2400mm	2160mm	22.50	
GAT 118	1070mm	2160mm	22.50	
GAT 119	2400mm	2160mm	22.50	
GAT 120	920mm	2160mm	22.50	
GAT 121	920mm	2160mm	22.50	
GAT 122	2400mm	1500mm	22.50	
GAT 123	1500mm	2160mm	22.50	GAT Í VEGG UNDIR STIGAFALL
GAT 124	820mm	2160mm	22.50	
GAT 125	1270mm	2160mm	22.50	
GAT 126	3950mm	2700mm	22.50	
GAT 127	1650mm	2300mm	22.50	
GAT 128	1950mm	1200mm	23.40	
GAT 129	1020mm	2160mm	22.50	
GAT 130	1020mm	2160mm	22.50	
GAT 131	1020mm	2160mm	22.50	
GAT 132	1020mm	2160mm	22.50	
GAT 133	1020mm	2160mm	22.50	
GAT 134	1960mm	2160mm	22.50	
GAT 135	1020mm	2160mm	22.50	
GAT 136	1020mm	2160mm	22.50	
GAT 137	2820mm	2160mm	22.50	
GAT 138	1820mm	2700mm	22.50	
GAT 139	2845mm	2700mm	22.50	
GAT 140	1850mm	2300mm	22.50	
GAT 141	29780mm	1800mm	23.40	
GAT 142	1130mm	830mm	23.24	Kassal fyrir slökkvitæði & slöngu.
GAT 143	700mm	2875mm	24.00	
GAT 144	1210mm	2160mm	22.50	
GAT 145	2950mm	650mm	24.00	
GAT 146	1820mm	2160mm	22.50	
GAT 147	29780mm	1800mm	23.40	
GAT 148	1020mm	2160mm	22.50	
GAT 170	1600mm	Frá gölf	Top kóð 24.68	
GAT 171-180	1250mm	Frá gölf	Top kóð 24.68	

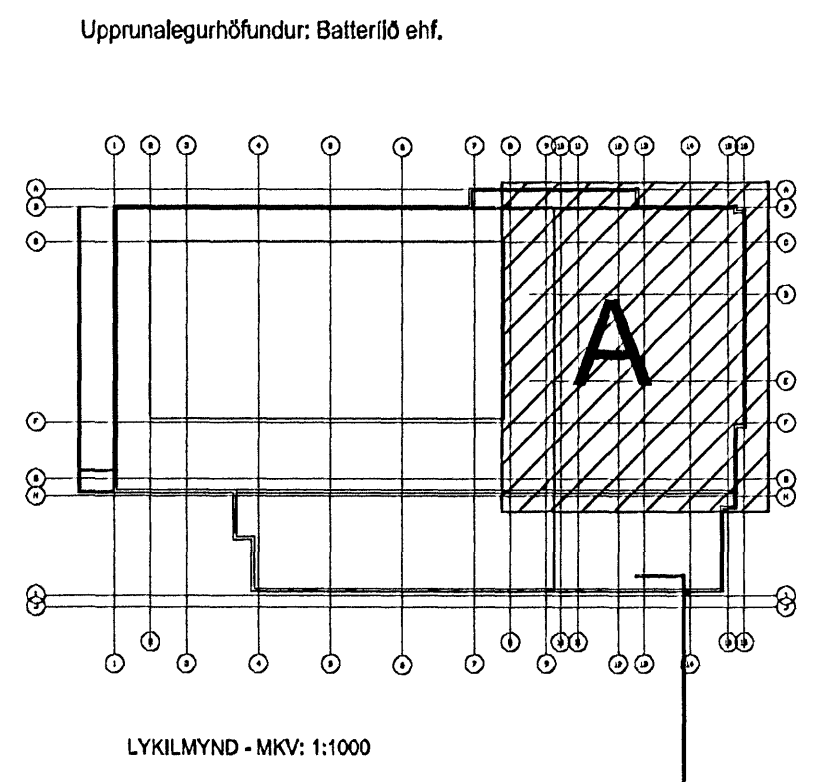

Samþykkt þann  
23 JAN. 2008  
Byggingullrúnn / Hafnarfirði  
F.h. Sigurbjartur Halldórsson

02.09.2007	SL	Þrönging & stíll 1 & 2	143
01.02.11.2008	SL	Þrönging & stíll 1 & 2	143
Út. Dags.	Tekin.	Þrönging	Samh. af verkkaupa

**FEDGAR** ehf.  
Byggingaverktakar  
Höfuðhlíð 13 • 221 Hafnarfirður  
Sími 892 3490 • Fax 565 0483  
Netfang fedgareh@simnet.is

Fasteignafélag Hafnarfirðar  
**SUNDMIDSTÖÐ Á VÖLLUM**  
ÁSVELLIR 2  
Landsnúmer: 172880  
Slgr. 0440-0020, MH. 01  
**9617**

VERKTEIKNINGAR  
STEYPUVEIKNINGAR  
GRUNNPLAN 1. HÆÐ - A  
**(29)-A-A04-004**  
MKV.: 1:100  
TEIKNAD: SL  
ÚTGÁFA DAGS: 09.02.2007  
STOFN. DAGS: 11.07.2008  
**ÚTGÁFA 02**

**BATTERÍÐ**  
ARKITEKTUR

Jón Ólafur Ólafsson FAI  
t: 090558-0999

Sigurður Einarsson FAI  
t: 521291-1259  
t: 110452-2789

Sigurður Haraldsson FAI  
t: 339146-3999

Trúnaðarhlíð 1  
220 Hafnarfirði  
Sími 54 54 700 • F: 54 54 701  
Netfang: batterid@arkitekt.is  
Helmasíða: www.arkitekt.is

© BATTERÍÐ EHF  
ÖLL RÝTIR OG RITTILSRETTIR ERU HELDUR.