




AFSTÖÐUMYND 1:500

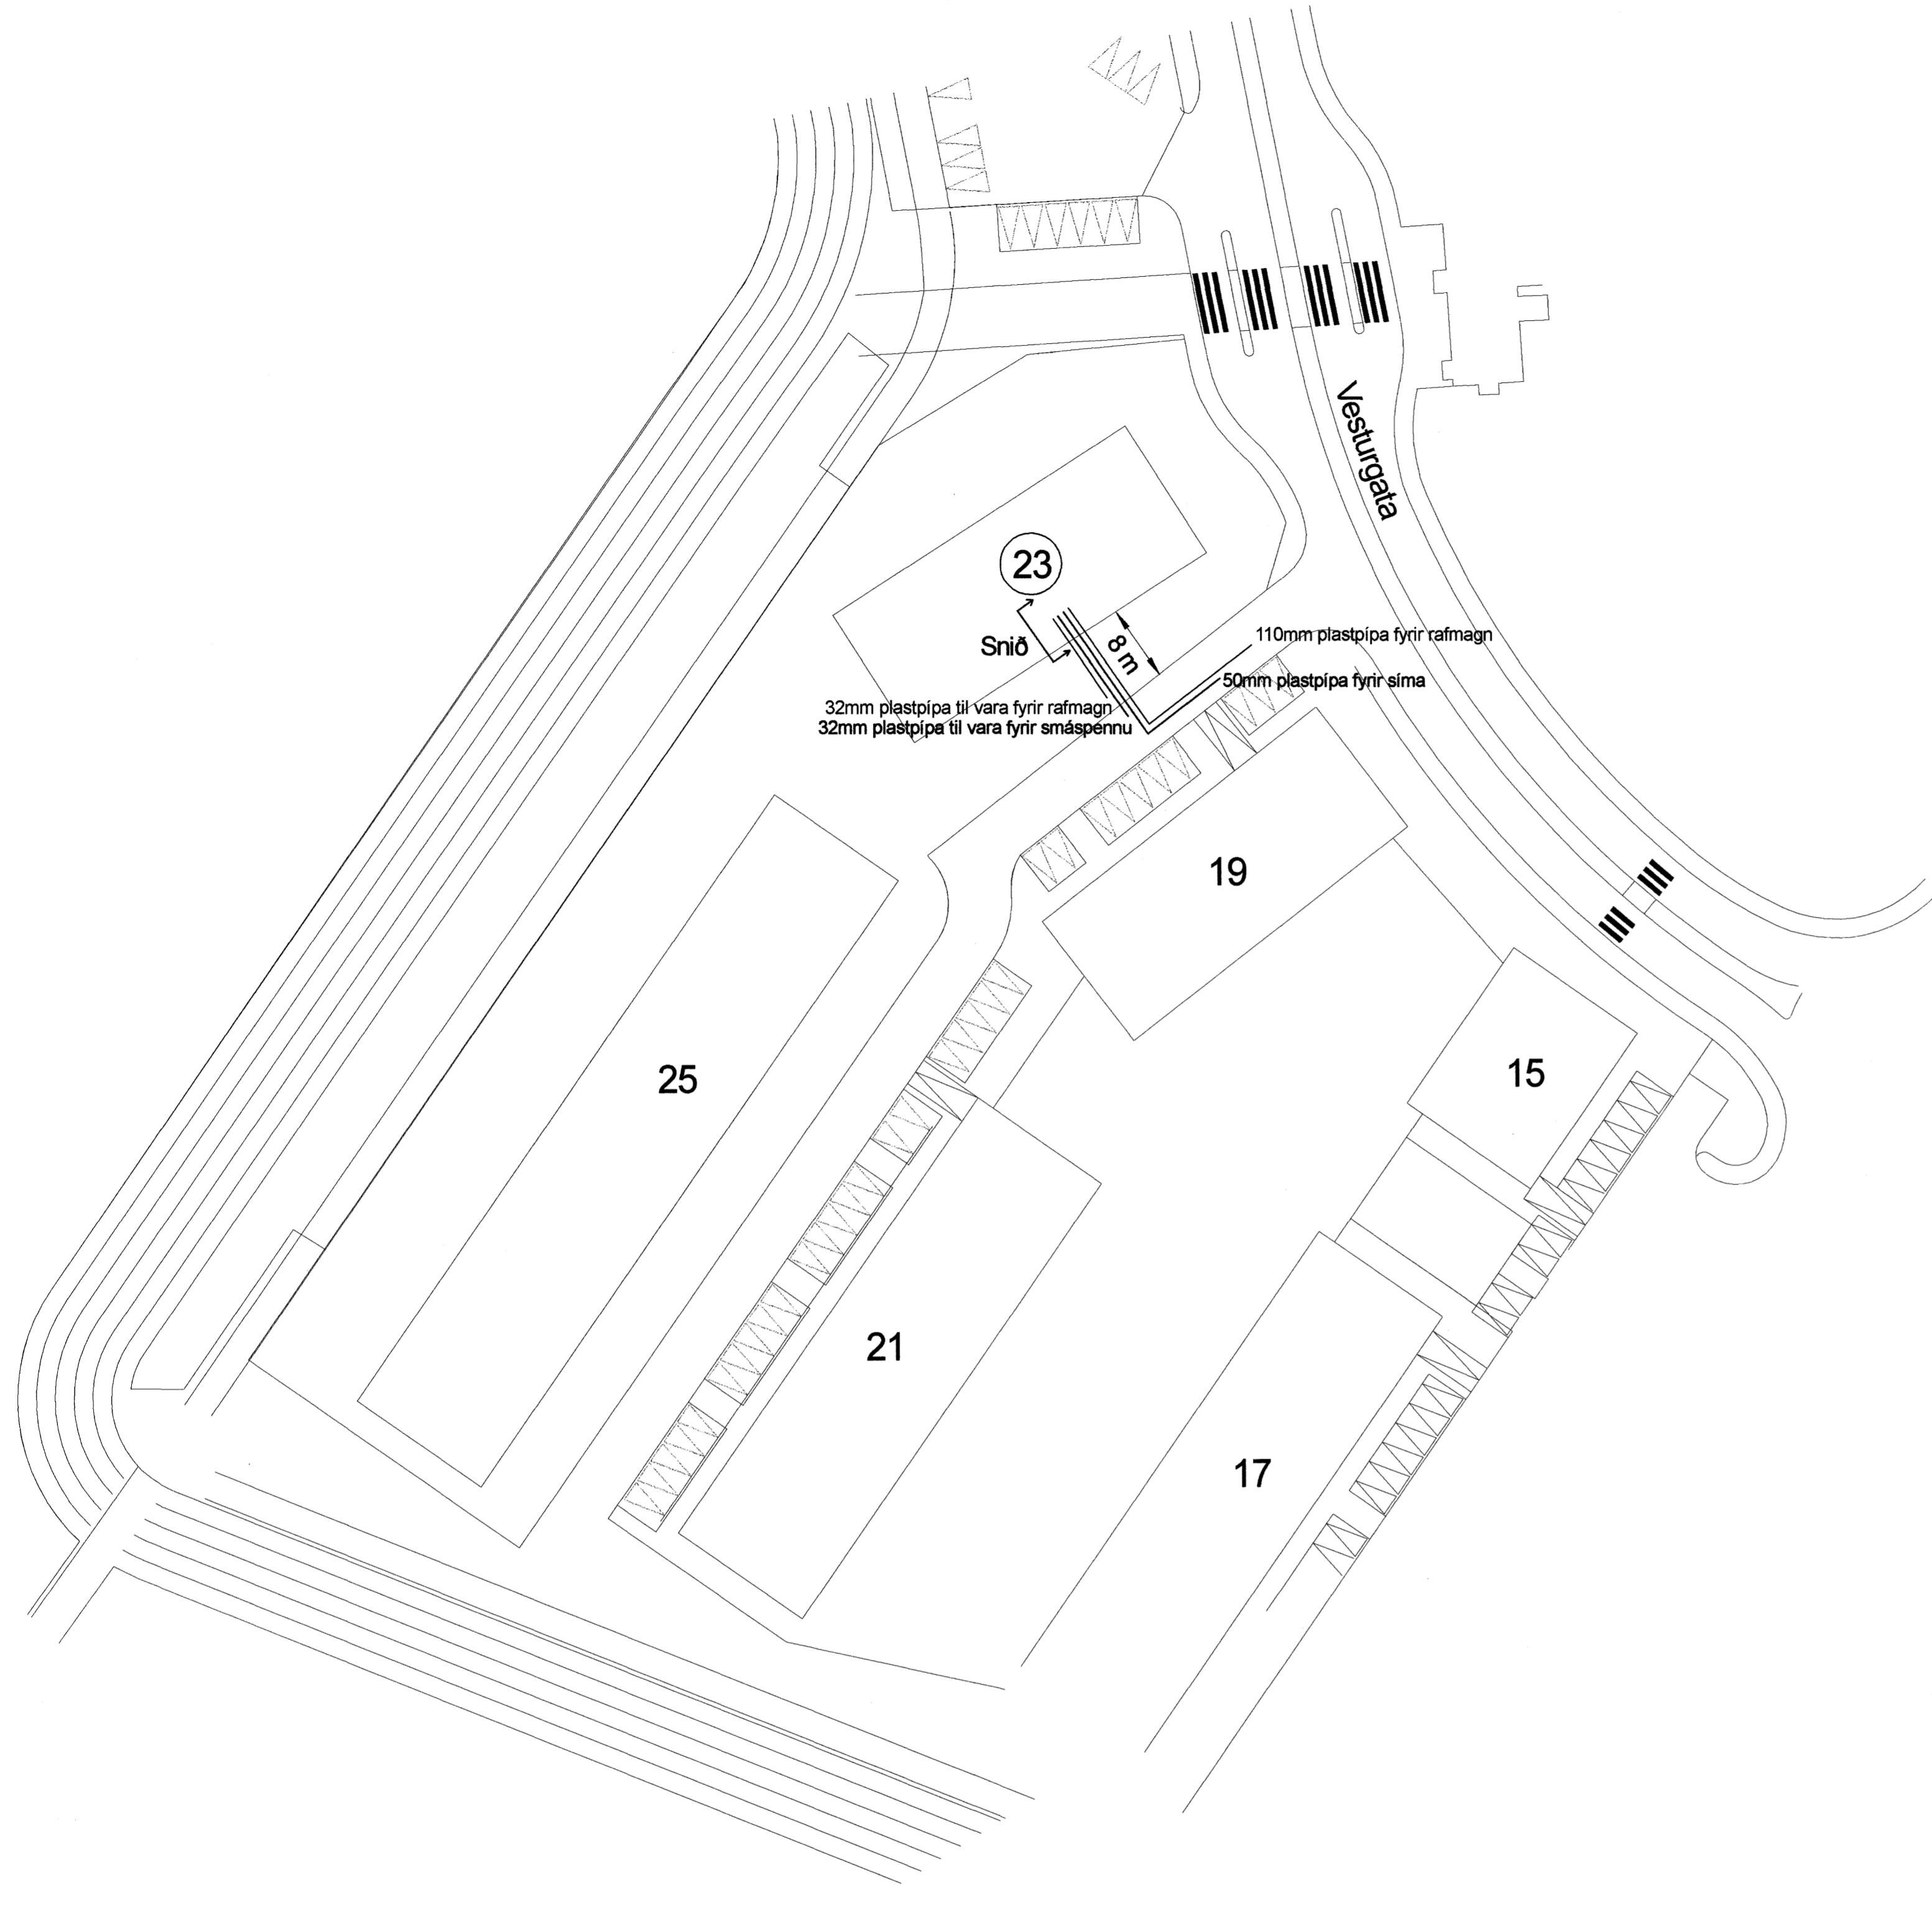

FRÁGANGUR SÖKKULJARÐSKAÚTS

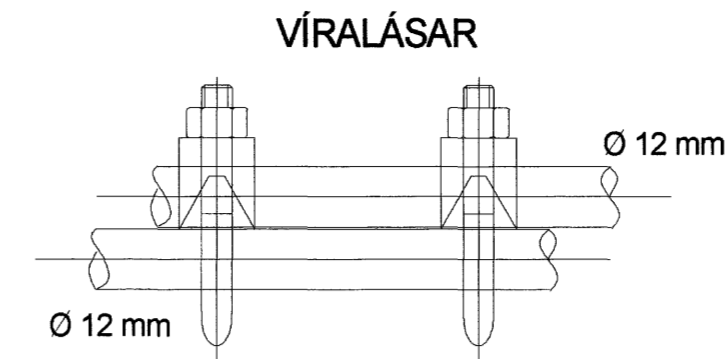


Samtenging steyputeina.
Setja skal tvo vírfása
á hver samskeyti

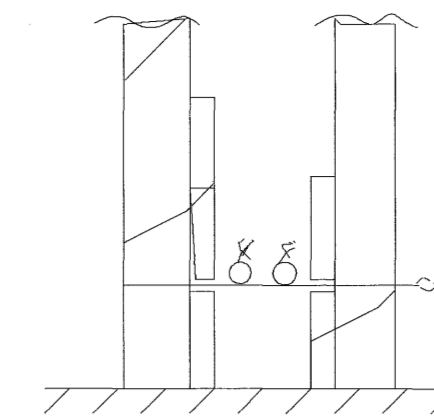

SÝND ERU 2 NEÐSTU STEYPU-
STYRKJARJÁRN Í STEYPUMÓTI
OFAN Á NEÐSTU MÓTAVIRUM.

Tengja skal saman tvö neðstu járnin í sökkulveggjum
allan úthringinn og að upptaki í tengibox.
Í raðhús, parhús og hlöstað hús er leyfilegt að tengja
sameiginlegan úthring en tengibox og tenging verði
við hverja heimtaug.

TEIKNING ER EKKI
MÆLIKVARÐA

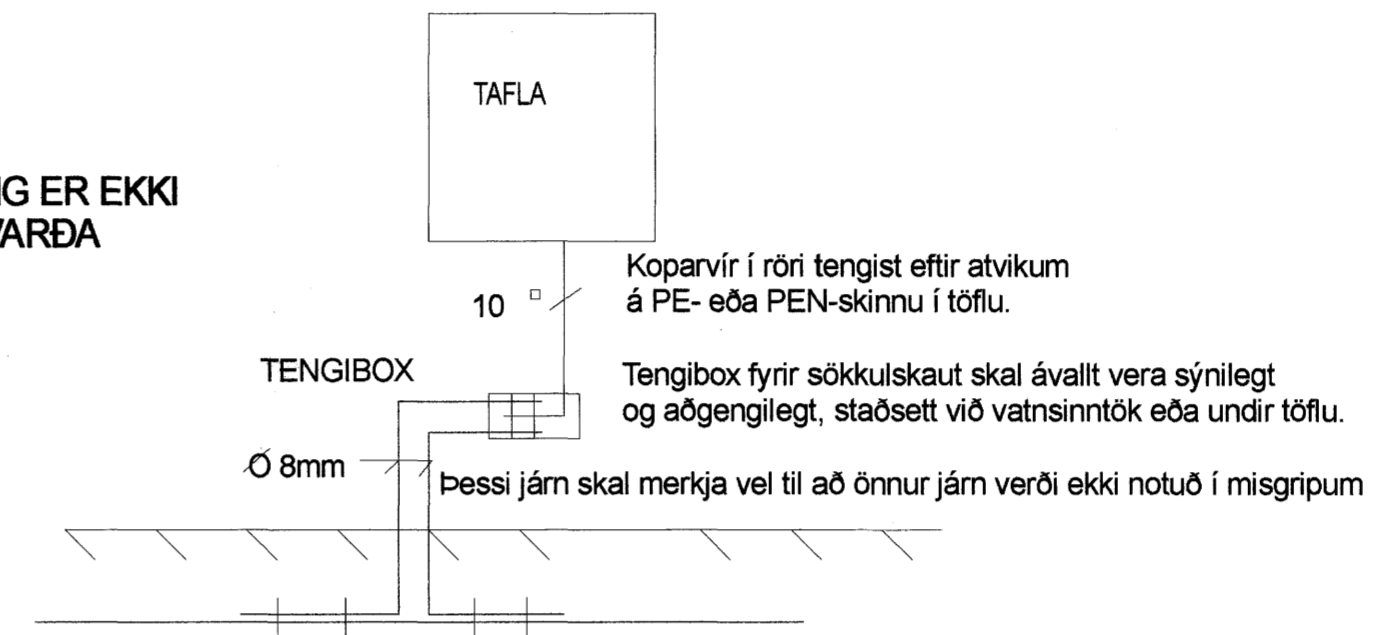


SNIÐ AF TÖFLUVEGG

SKÝRINGAR - ALMENNT

Lagnir skulu huldar í 16mm plastpípum og ídreginn 3x1,5q vír
Gefinn hæðarmál eru í mm frá fullfrágengnu gólfu í miðja dós
Hæð rofa sé 1100mm, tenglar við rofa séu í sömu hæð og rofinn
Hæð tengla sé 200mm, nema í eldhúsi, baði, þvottahúsi, bílageymslu
og geymslu skal hún vera 1100mm
Öll mál miðast við fullfrágengin gólf
Spenna og halogenljós skal tengja með 2x1,5q hitaþolinni snúru
Sjálfvör skulu hafa minnst 10 KA rofgetu og hafa útleysikenniliinu B
Varrofar fyrir framan mæla skulu hafa minnst 10 KA rofgetu og hafa útleysikenniliinu C
Viringar innan töflu skulu gerðar með fínþættum vír og nota skal vírendahólka
þar sem við á
S = smáspennutengill
L = sjónvarps- og útvarpstengill
VIÐ STAÐSETNINGU DÓSA Í ELDHÚSI SKAL TAKA MIÐ AF
INNRETTINGATEIKNINGUM. ALLAR ÚTMÆLINGAR AF
MILLIVEGGJUM SKAL TAKA AF SAMÞYKKTUM BYGGINGATEIKNINGUM.
NEMA ANNAÐ SÉ TEKID FRAM

SNIÐMYND 1:50

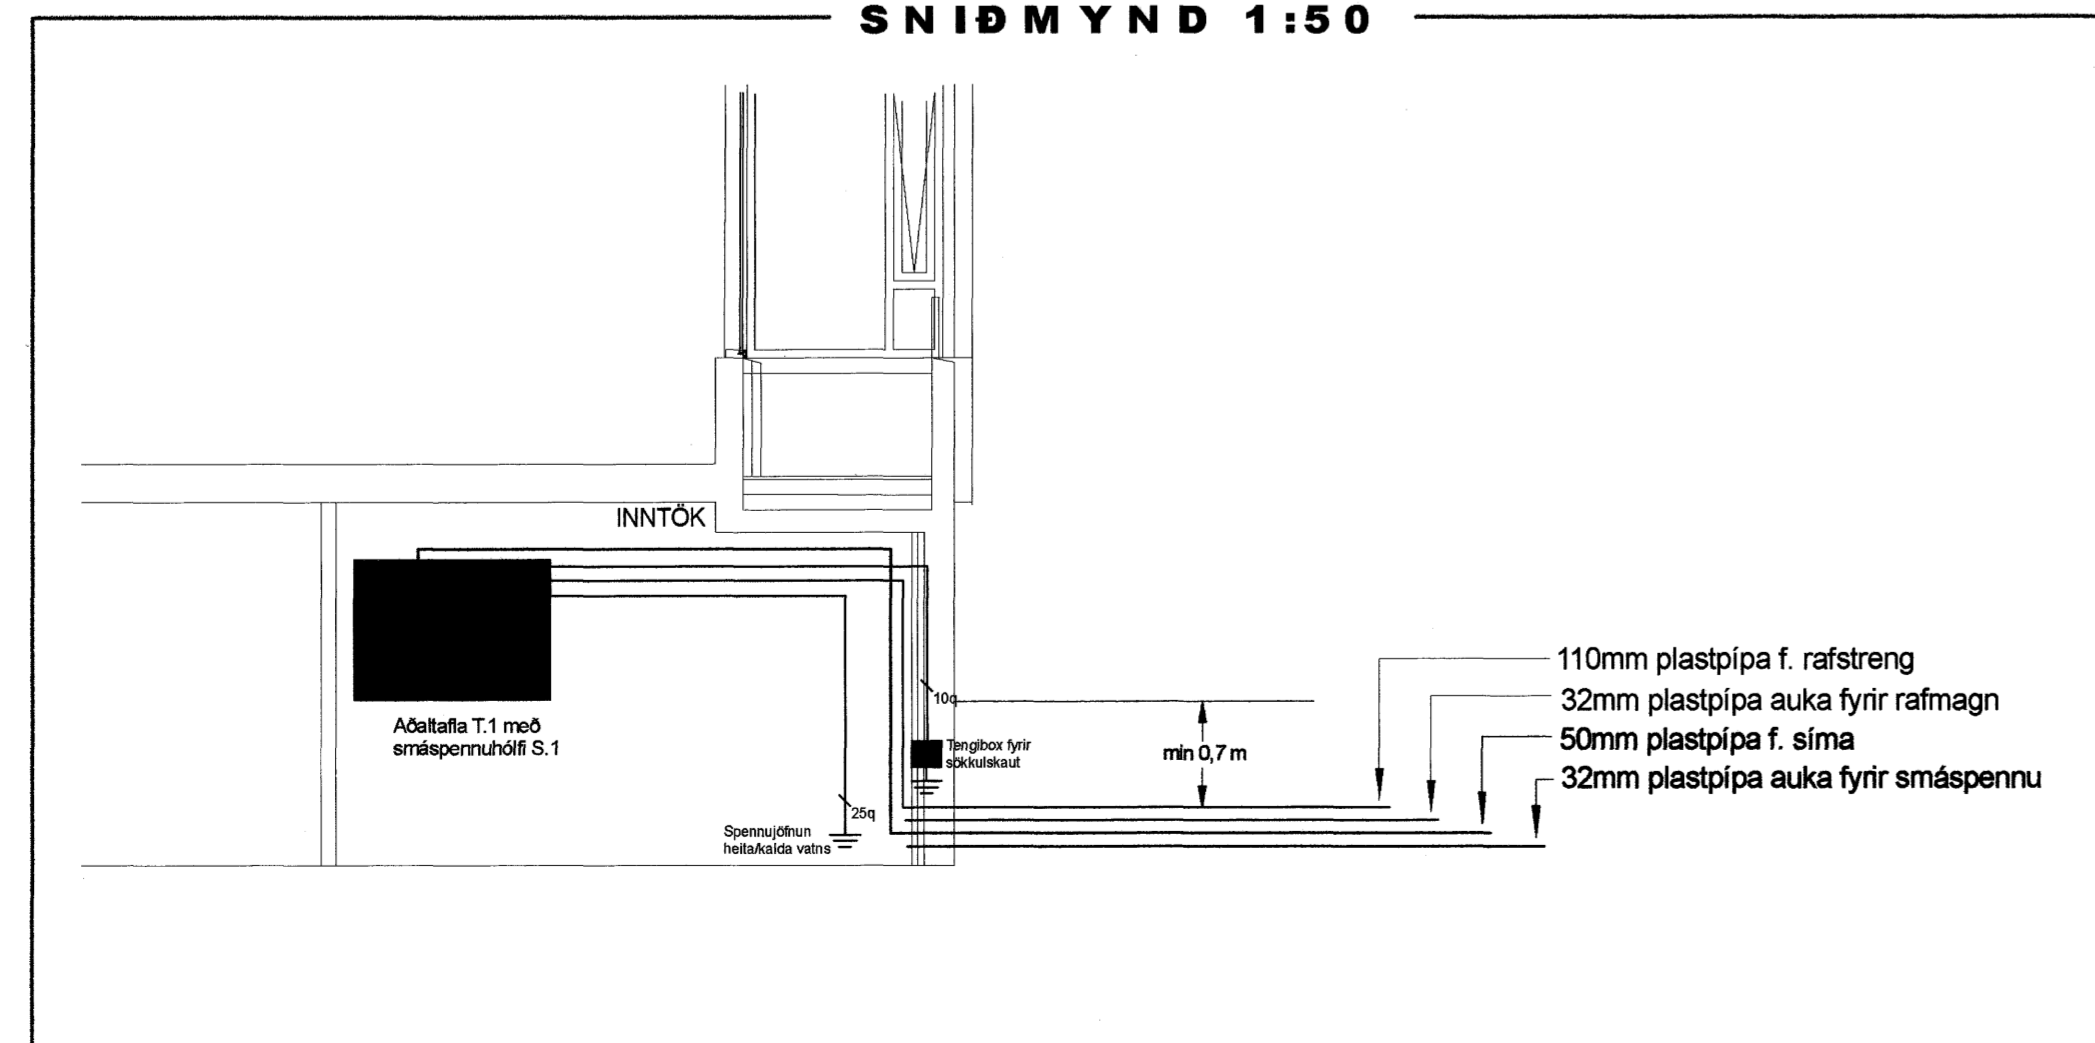

Norðurbakki 23		Dags. 23-03-06
Hafnarfirði		Mkv. 1:50, 1:500
SNIDMYND, AFSTÖÐUMYND, SKÝRINGAR OG FRÁGANGUR SÖKKULSKAÚTS	DREIFIVEITA: Höfvaella Suðurmesja	Prentað 05-06-07
MAGNÚS J. MAGNÚSSON		Útgáfa: A
RAFVIKNI LÖGGILTUR RAFLAGNAHÖNNUNÐUR RAFFRÆÐINGUR Kf. 210469-5089		Teiknir. 06-248a
Samþykkt:	Teiknað/annað: G.O.J.M.G.O.J.	Blað 1 af 9