


HEITUR POTTUR
M/LÆSTU LOKI

undirritun samræmingarhönnuðar:

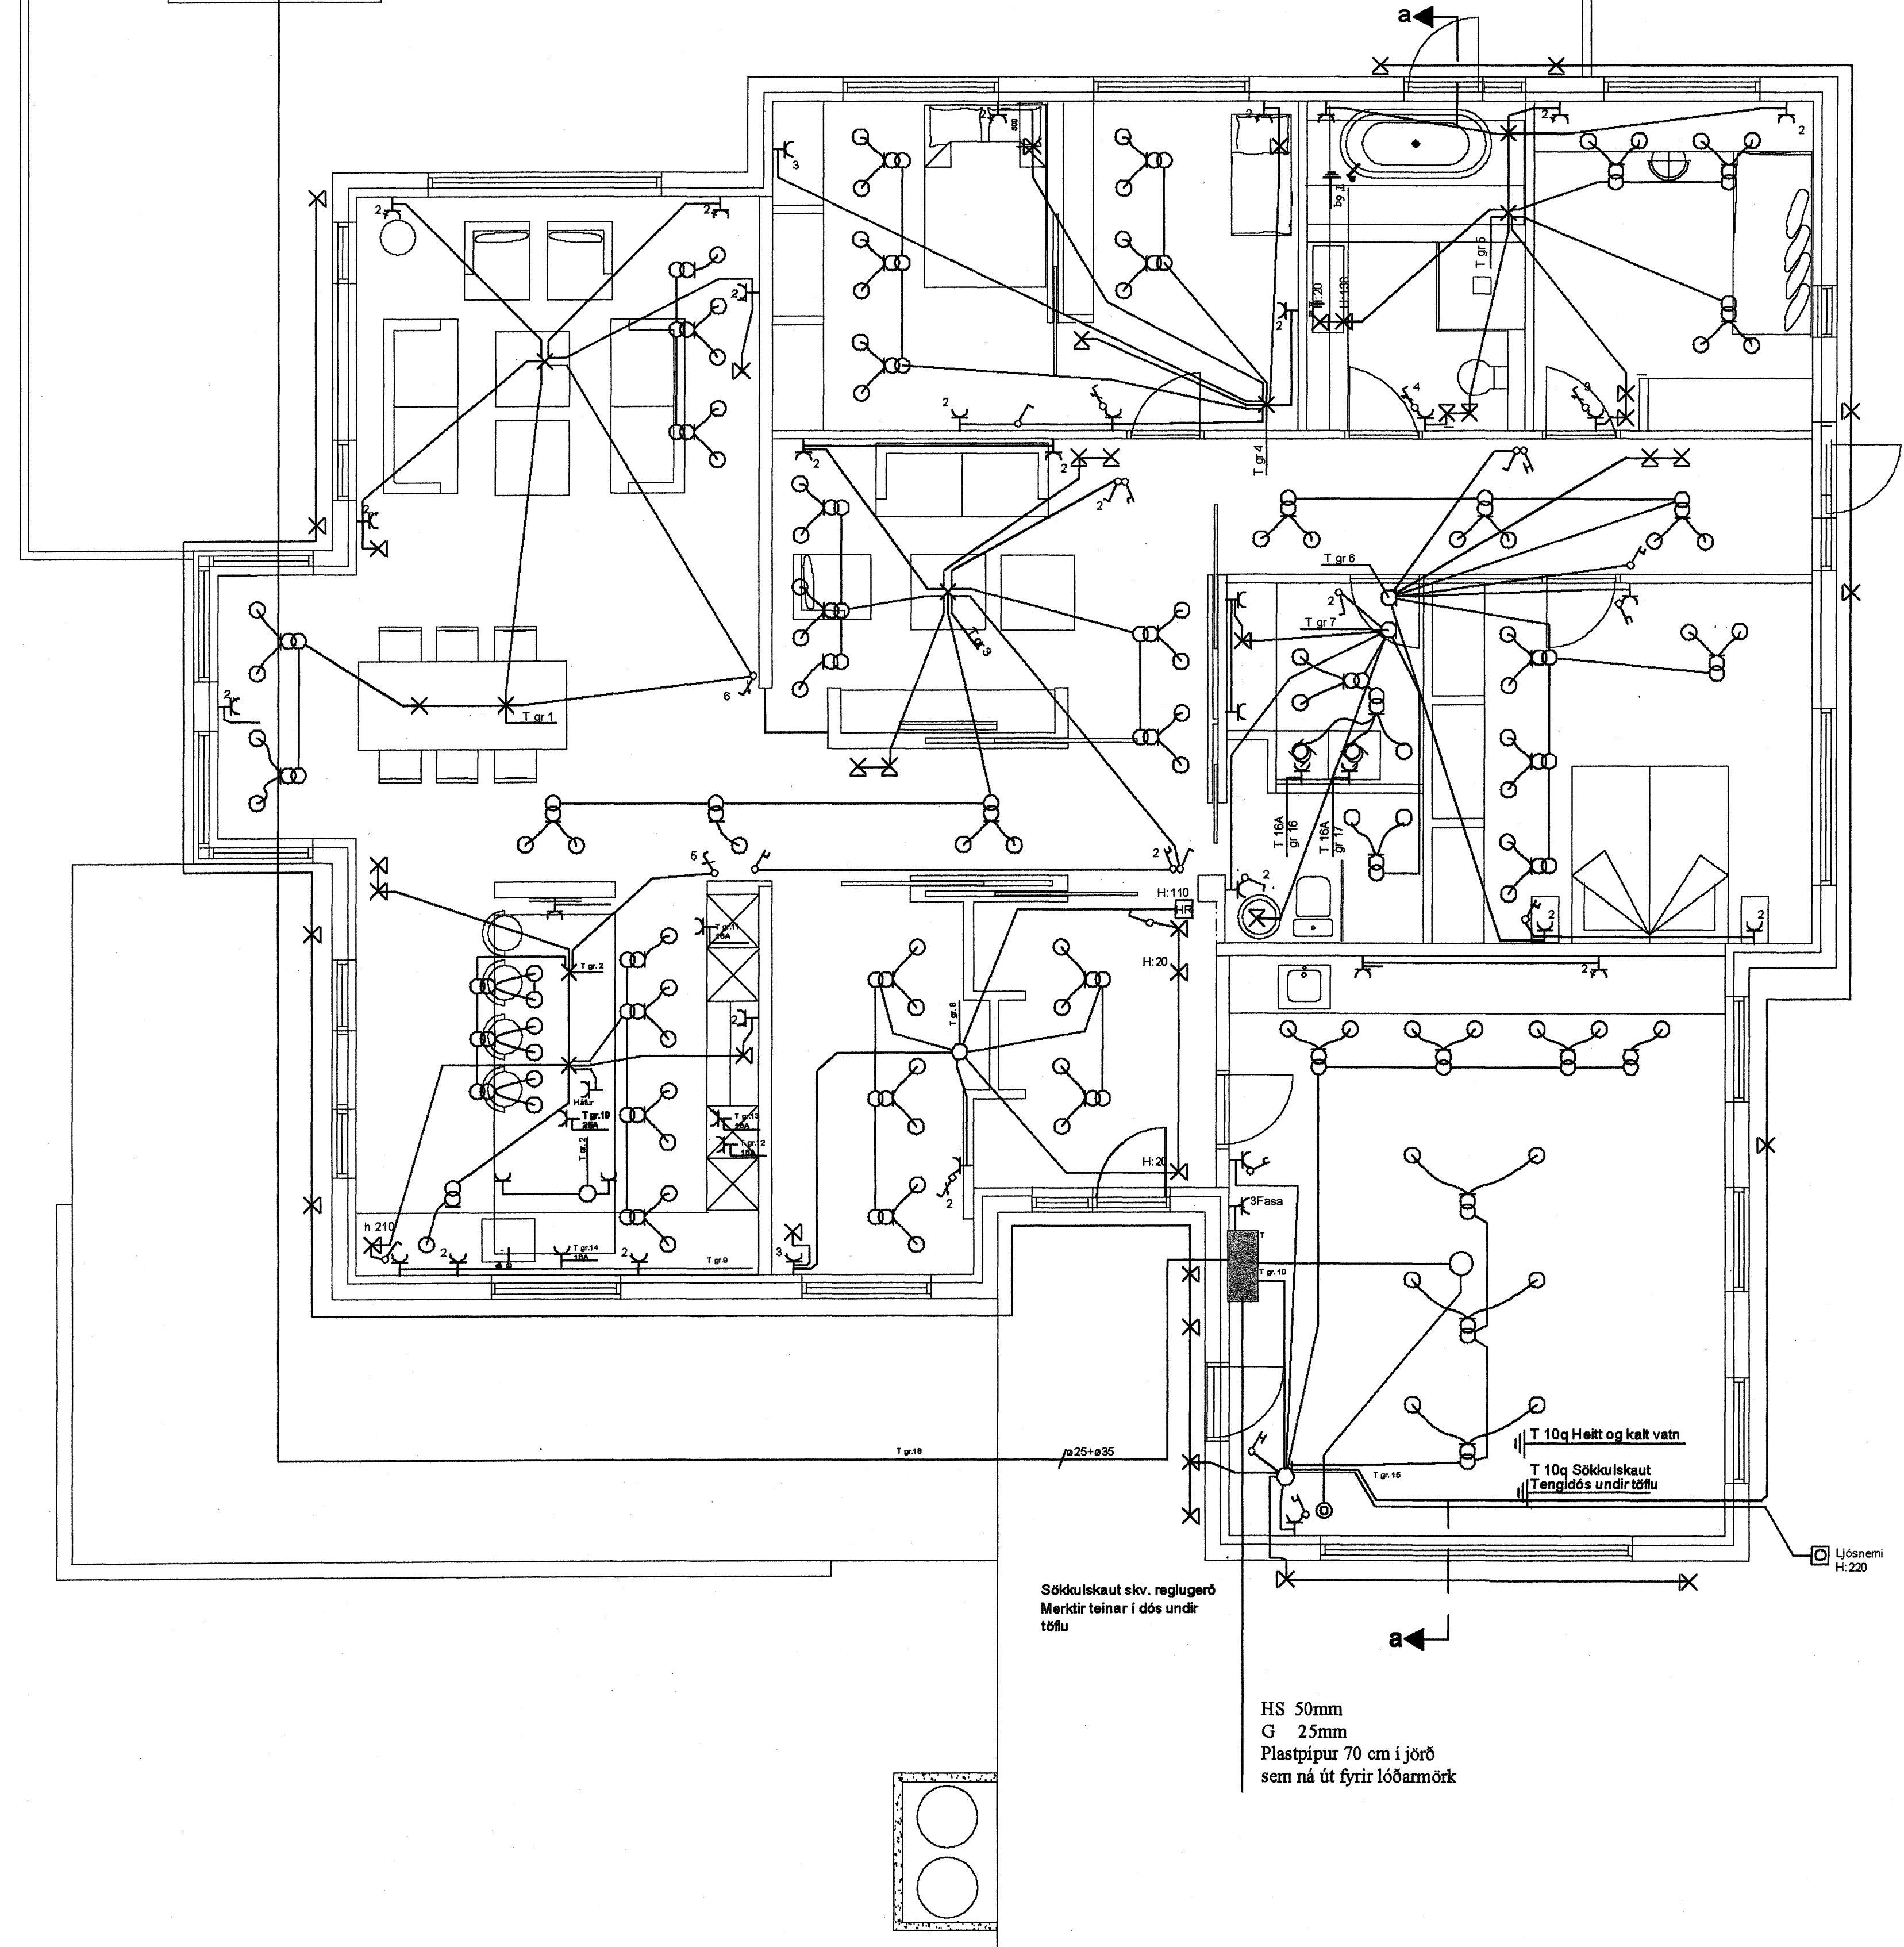

Skýringar

- Hæð rofa skal vera 110cm. frá fullfrágengnu gólfi.
- Hæð rofa í hjónaberbergi sé 80cm.
- Hæð tengla L og F séu 20cm.
- DS. sé 130cm.
- Hæð veggljósa sé 170cm.
- Hæð veggljósa í wc. og baði sé 200cm.
- Hæð veggljósa í eldhúsi sé 150cm.
- Hæð tengla við eldavél sé 30cm.
- Hæð tengla við viftu sé 200cm.
- Hæð úti ljósa sé 170cm.
- Smáspennu og lágsþennu tenglar skulu vera í sama ramma þar sem það á við.
- Málstraumur rofa og tengla sé 10A.
- Rör séu 16mm plastpípur 1,5q.
- Rör fyrir eldavél 20mm plastpípur og vir 4q.
- Taka skal mál milli veggja skv. smíðateikningu.

Sökkulskaut skv. reglugerð
Merkir teinar í dós undir
töflu

HS 50mm
G 25mm
Plastpípur 70 cm í jörð
sem ná út fyrir lóðarmörk

T 10q Heitt og kalt vatn
T 10q Sökkulskaut
Tengidós undir töflu

A	2006-08-30	VERKTEIKNING	-	ÞKK	
Br.	Daga.	Breyting	Br.	SÞ.	
DREKAVELLIR 51 221 HAFNARFJÖRDUR LÁGSPENNA					
Elys ehf <i>Rafhlutaverkefningar</i>		Furuvellir 17, 221 Hafnarfjörður s. 555-4750 gsm. 897-6530			
Hannað:	KÓÞ	Teknað:	KÓÞ	Yfirritað:	ÞKK
Samþykkt:	<i>Þórunn K</i>	Tölvukeyfi:		KL: 040851-4969	
Mkv.	1:50	Blásetur:		A1	
Daga:	ÁGÚST 2006	Nr:	126-0706	Blá:	102