


DAGS	NR.	BREYTINGAR	SAMB.

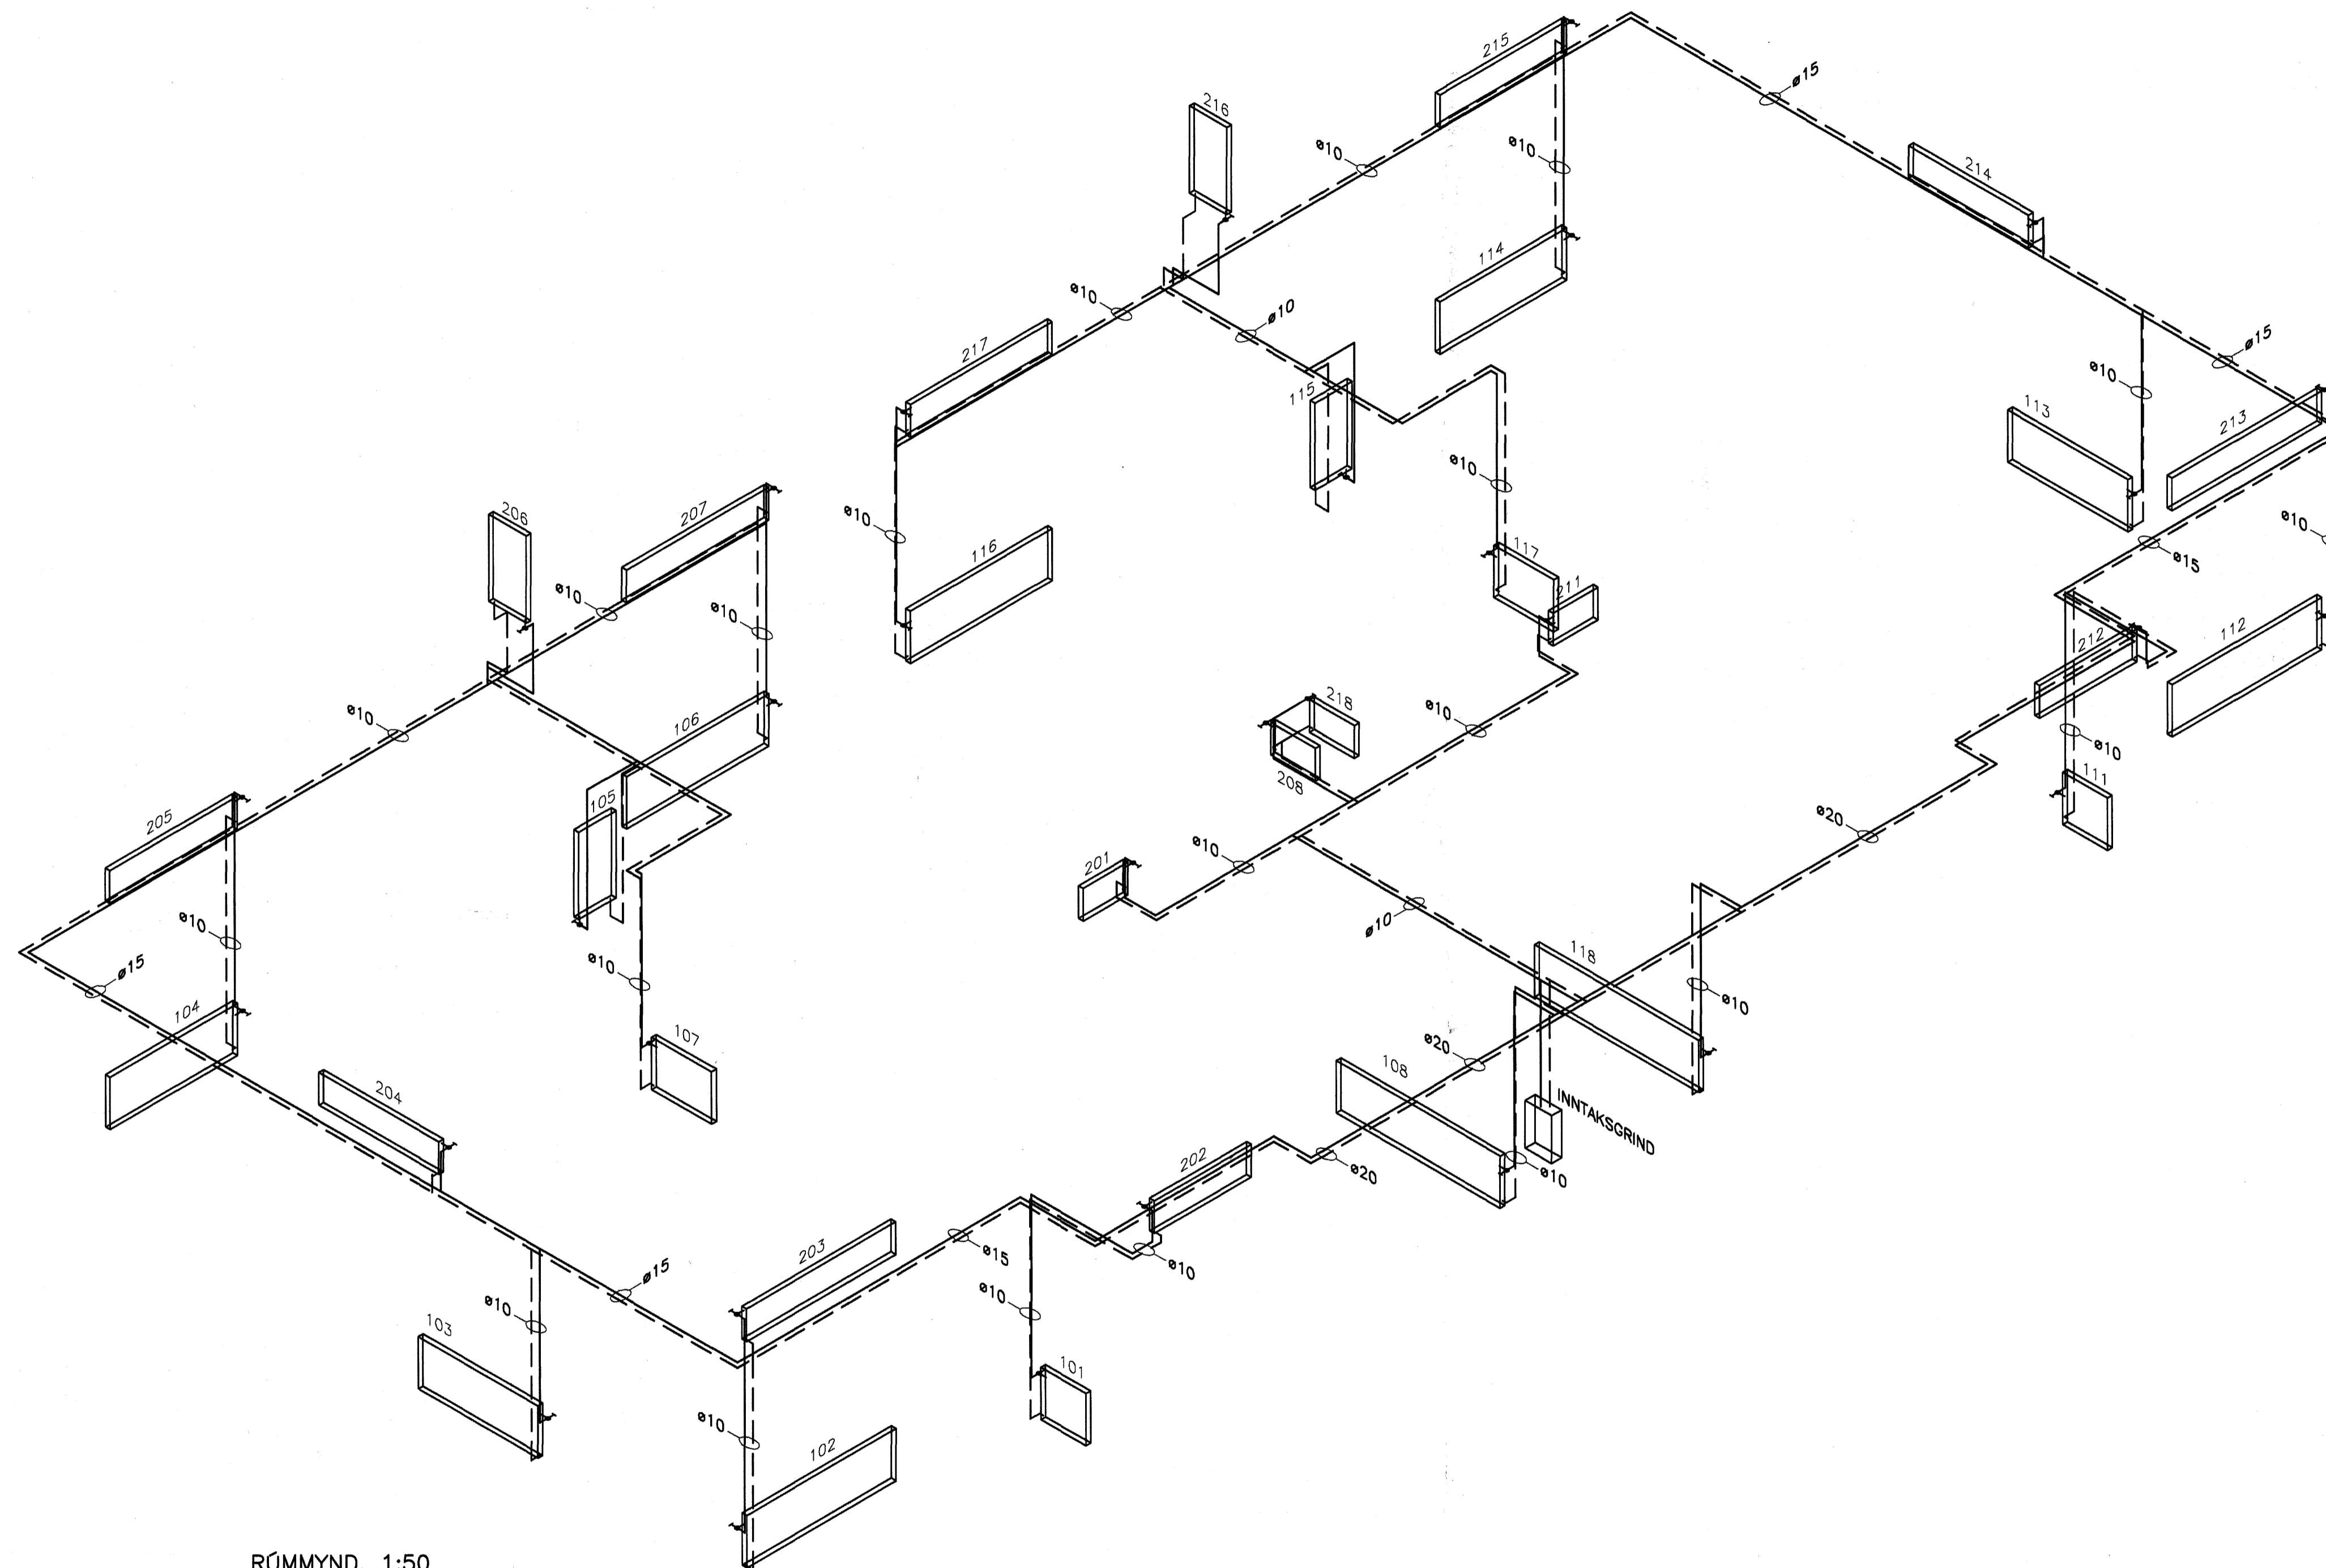


RÚMMYND. 1:50

Samþykkt þann  
06 DES. 2007  
Byggingultrúinn í Hafnarfirði  
F.h. Sigurbjartur Halldórsson

SKÝRINGAR SJÁ TEIKN. NR. 510



VERKFAÐIÞJÓNUSTAN EHF

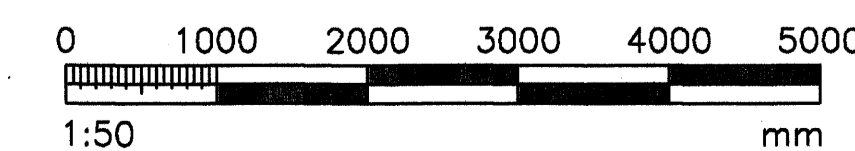

SKYFAN 19 - 108 REYKJAKVÆ - SMÍ: 517 9050 - NETFANG: jorg@teknik.is, ghan@teknik.is		VERKLEIÐI 07.73	FRUMMÓTT 06.08.07
<b>DREKAVELLIR 38</b> HAFNARFIRÐI		FRUMMÓTT FJÖRBÝLI	FRUMMÓTT 531
TEIKNINGAR HILAKERFI RÚMMYND	FRUMMÓTT Jón Guðmundsson 280285-4329	FRUMMÓTT FRUMMÓTT 1:50	FRUMMÓTT FRUMMÓTT 531
TEIKNAR GH	TEIKNAR RR	TEIKNAR JG	TEIKNAR JG