


SORP
SORP

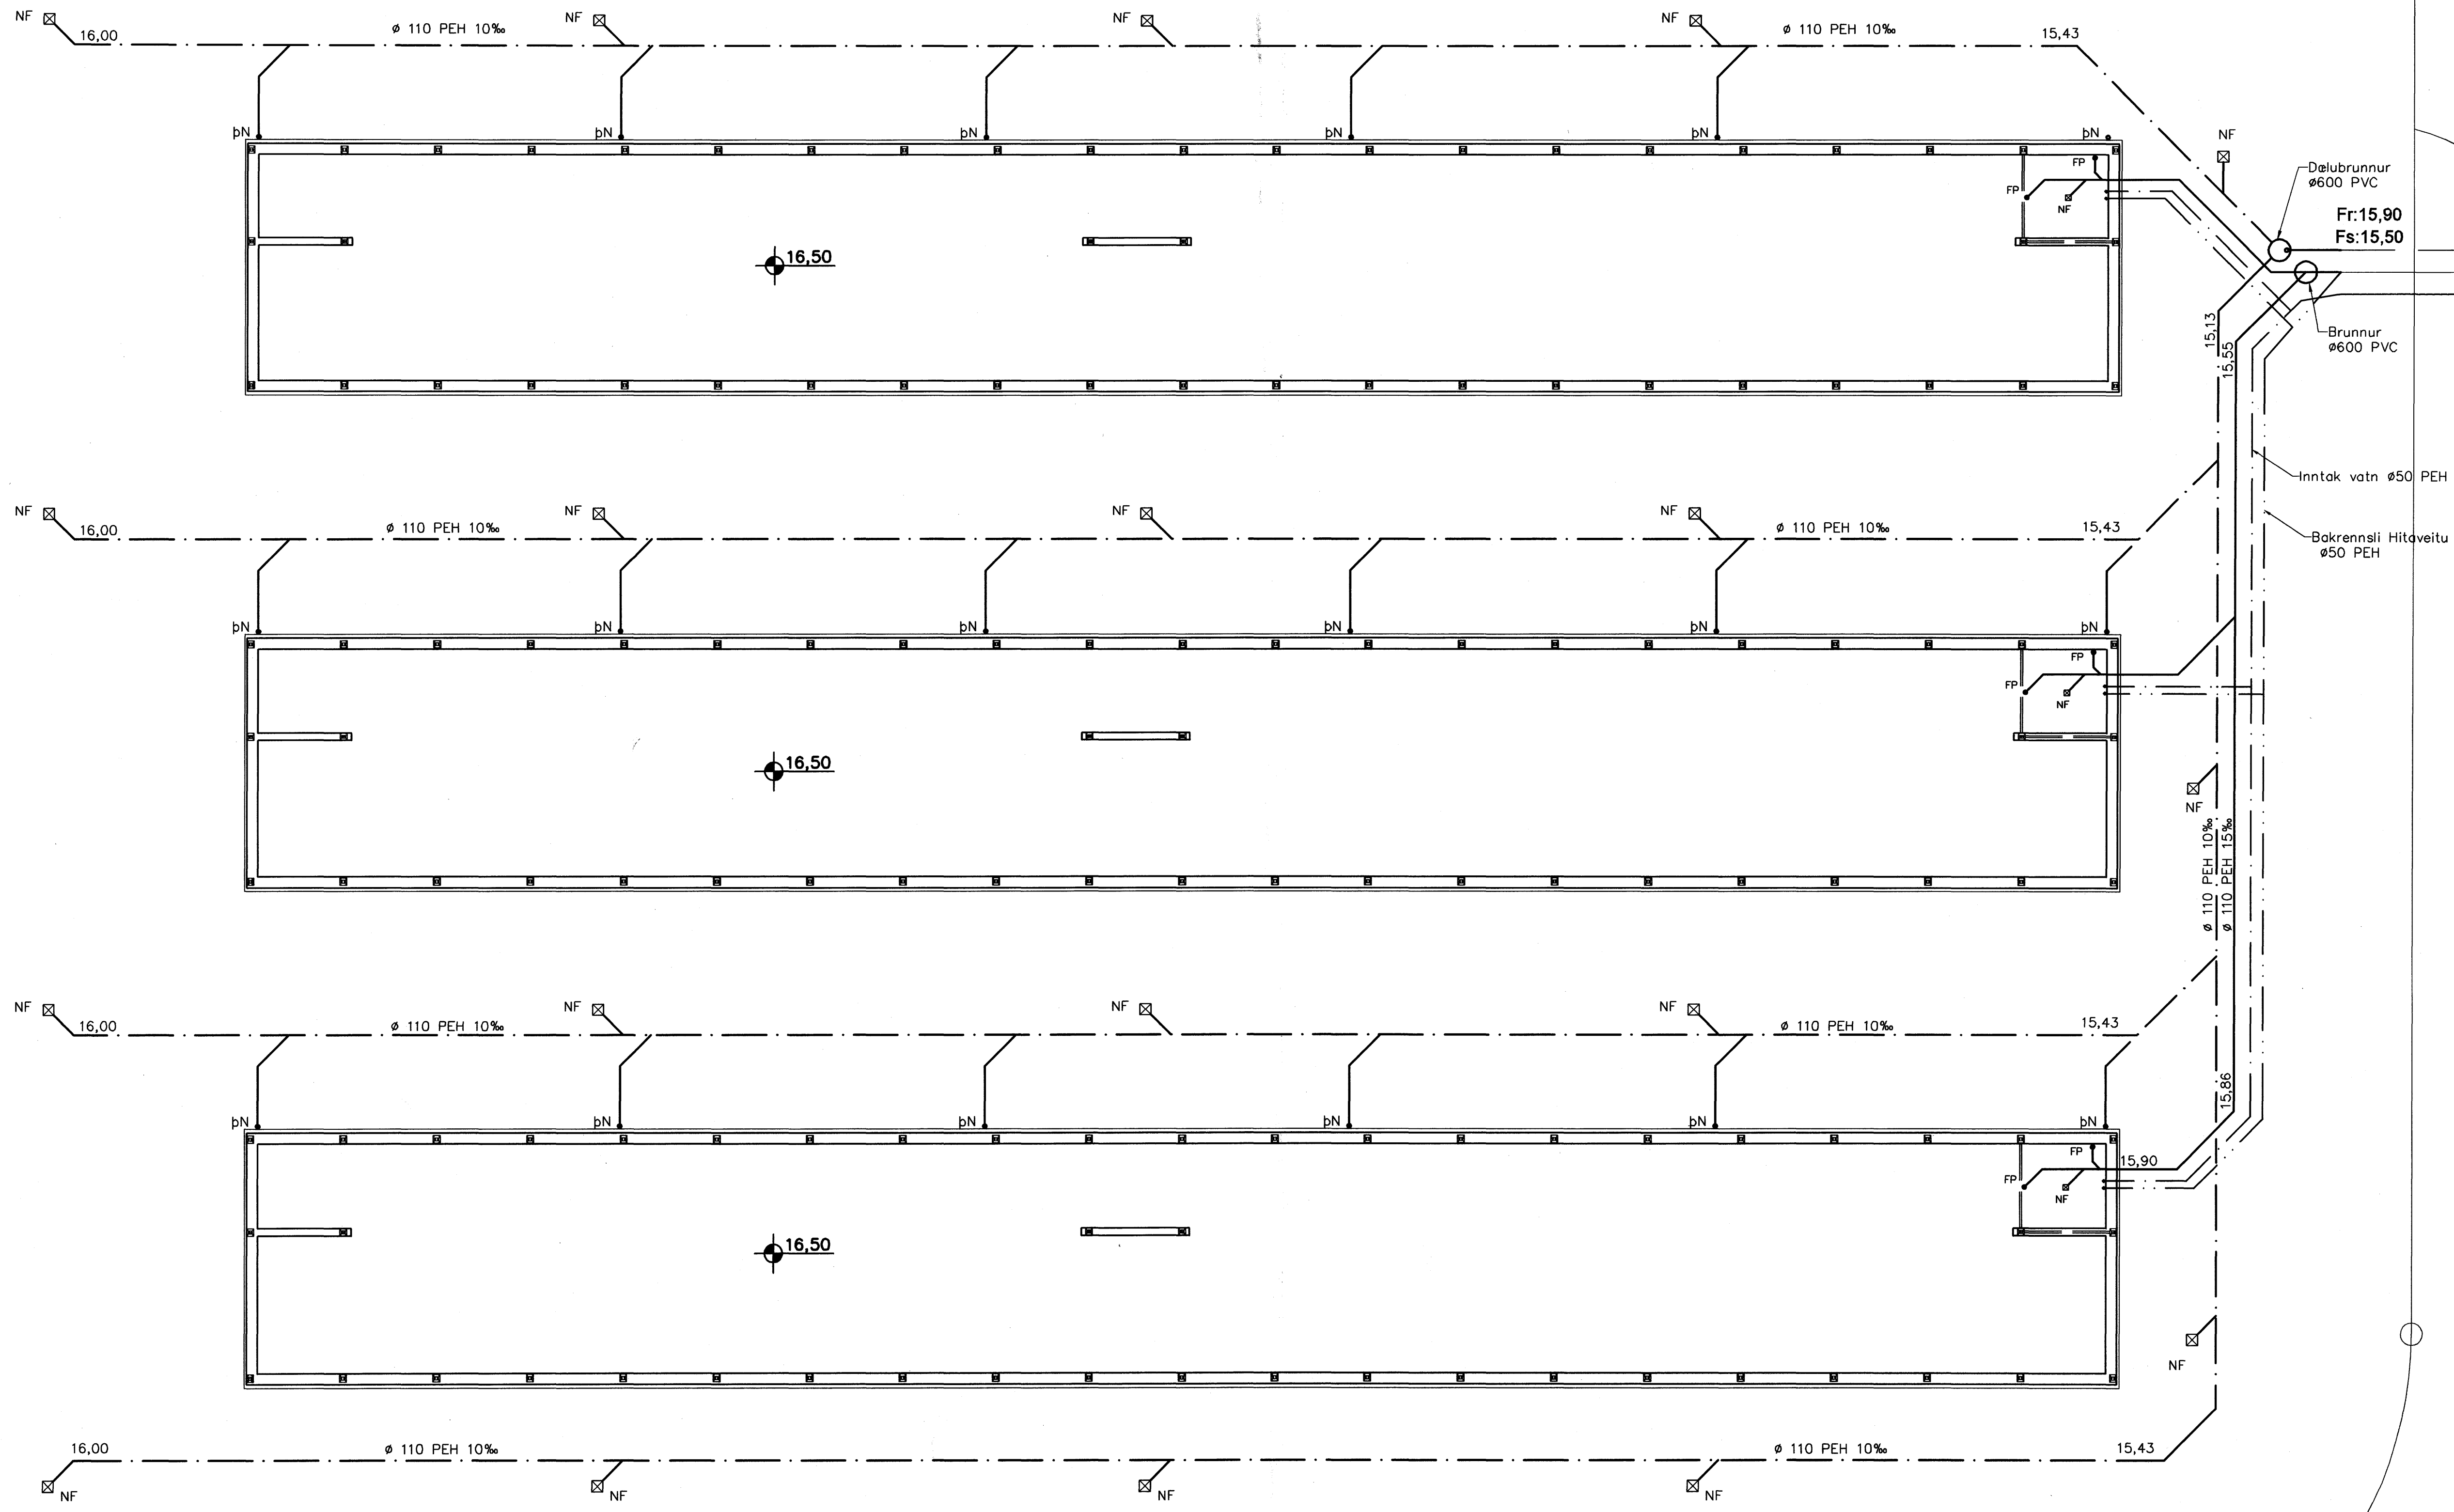

Sambykkt þann
07 JAN. 2008
Byggingulfrúnn í Hafnarfirði
F.h.Sigurðjartur Halldórsson

HEILBRIGÐISEFTIRLIT
HAFNARFIARÐAR-
OG KÓPAVOGSSVÆÐIS
Gardargöngi 7 - 210 Gardabætt
10/12 2007

- Tákn fyrir lagdir
- Skoplagdir _____
 - Regnvatnslagdir _____
 - Jarðvatnslagdir _____
 - Jarðvatns+Regnvatnslagdir _____
 - Neysluvatn _____
 - Bakrennsli Hitaveitu _____

Skýringar

Fréveitilagnir undir botnplötu og utan með hási skulu vera úr PVC.
Grafa skal fyrir lögnum í fullþjappað fyllingaeefni.
Undir og umhverfis rörin skal vera minnst 150 mm sandlag.
Lagnir skulu liggja á belgnum ekki á múffum.
Skeyta skal rör með þar til gerðum þéttihringjum.
Þess skal gett að rör geti þanist eðlilega.

Útgáfa	Breyting	Dagsetning	Hannað
Sveinbjörn Hinriksson Byggingatæknifræðingur Kt. 160961-2529 Brenniskjöldu 6 Hafnarfirði Sími: 595-4008, 661-6851 Netfang: svennih@internet.is		Staður Gjáhella 15 Hafnarfirði Skýring Grunnlagnir	
Hannað / Tæknáð	Kvart	Dagsetning	Verknr.
<i>[Signature]</i>	1:100	7.12.07	42-07
			Teikn.nr. 2-01