


Hitatafla Vesturgata 20, íbúð 0301			
Rými	Motta nr	Þörf	Lengd [m]
Herb. 18,4m ²	1	1343	89
Herb. 13,0m ²	2	1028	70
Bað 7,6m ²	3	447	76
Forstofa 7,6m ²		231	
Gangur 3,4m ²		105	
Þvottur 4,0m ²		233	
Stofa/Eldhúsið 36,7m ²	4	1247	77
Stofa/Eldhúsið 36,7m ²	5	1247	76
Stofa/Eldhúsið 36,7m ²	6	1247	70
Samtals		7128	458

Handkl.öfn:
301 60 x 120 = 500 W

Samþykkt þann
06. DES. 2007
Byggingfulltrúinn í Hafnarfirði
F.h. Sigurbjartur Halldórsson

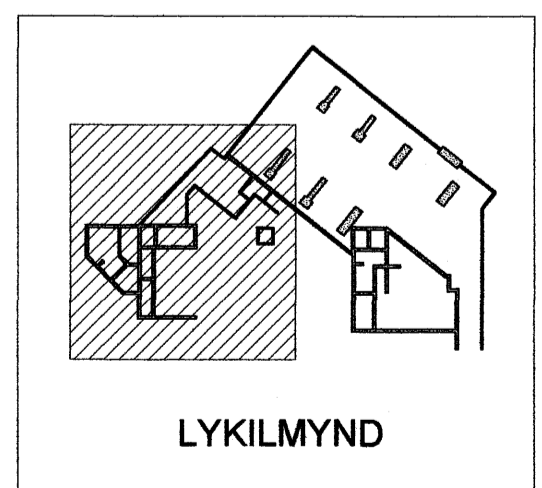

Sjá skýringar á bl. nr. P100

	Verkfræðistofan Höfn Prettuból 11, 105 Reykjavík Sturlaugur Þorsteinsson byggingarvæðingur kt. 250453-277	kt. 221903-0040 s. 3765806	Vesturgata 18-20, Hafnaþjóður 10.08.07 Hitalegnir, Gólfhiti Grunnmynd 3.hæðar	P431 06-033
	Helgi G. Gunnarsson hjartan@vh.is www.vh.is	KA 1:50	2012.08.07	2012.08.07