


Samþykkt bann
 06 DES. 2007
 Byggingfulltrúinn í Hafnarfirði
 F.h. Sigurbjartur Halldórsson

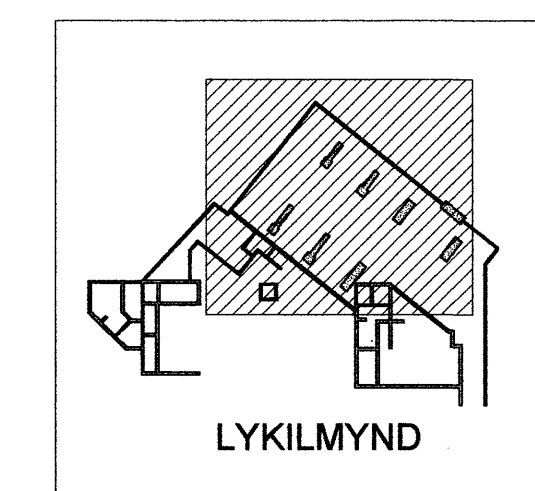

Sjá skýringar á bl. nr. L201a, L202a og L203a

	Verkfræðistofan Höfn Presthóli 11, 105 Reykjavík Sími: 5728200	Vesturgata 18-20, Hafnarfjörður Sími: 5728200	14.05.07 1:50	Hreinlætislagirnir Grunnmynd 3.hæðar	L232 08-033
	Stofnsetur: KA Byggingarverkefni: KA KA	www.vsh.is	www.vsh.is	www.vsh.is	www.vsh.is

Handwritten signature and date: 10/12/07