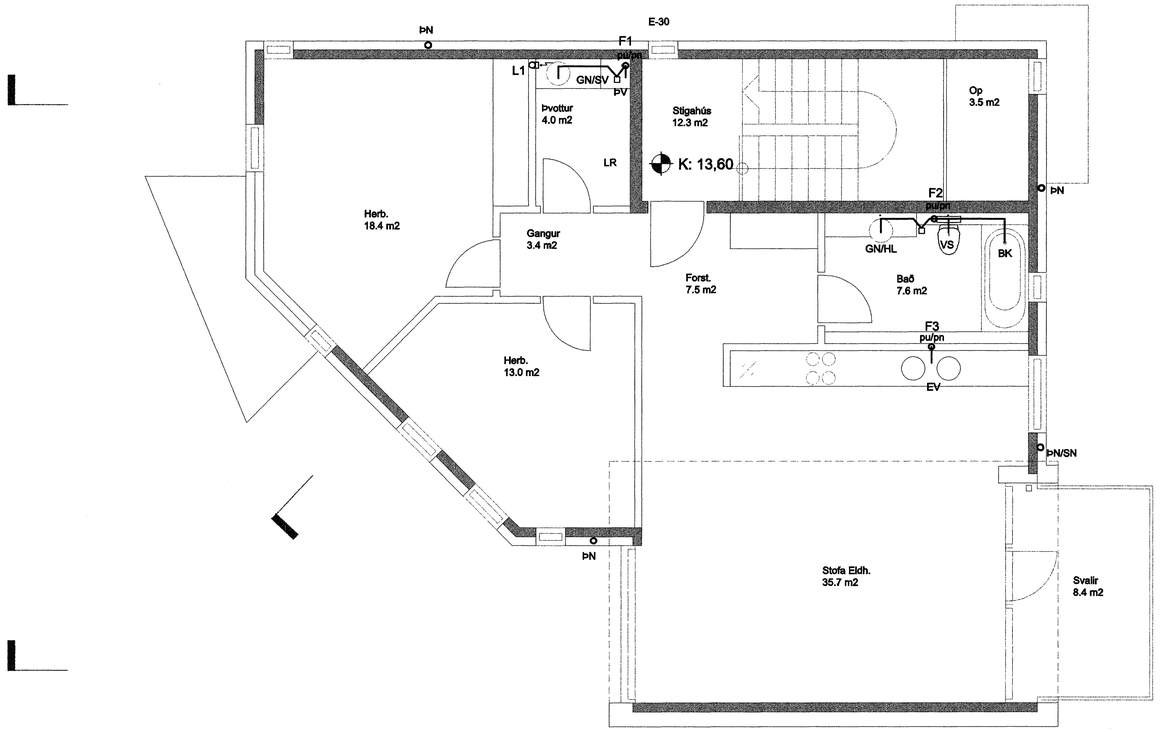

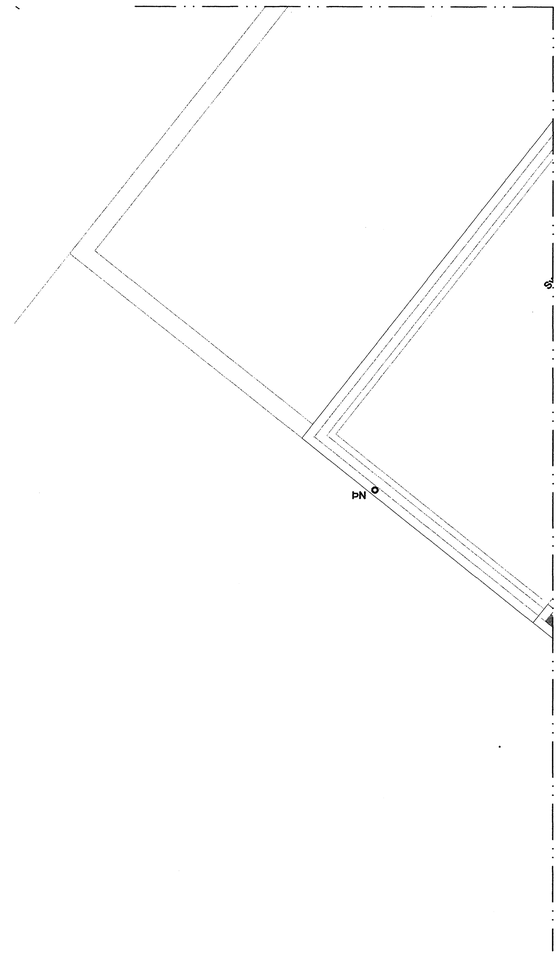

Samþykkt þann
06 DES. 2007
Byggingfulltrúinn í Hafnarfirði
F.h.Sigurbjartur Halldórsson

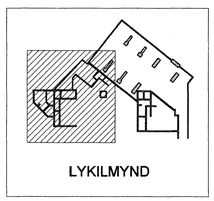
LYKILMYND

Sjá skýringar á bl. nr. L201a,L202a og L203a

Verkfræðistofan Höfn Þverholt 11, 105 Reykjavík kt. 521203-4040 s: 5782800		Vesturgata 18-20, Hafnafjöður	
Sturlaugur Þorsteinsson byggingarverkfræðingur kt. 250282-2570	KÁ KÁ	14.05.07 1:50	Hreinlætislagnir Grunnmynd 3.hæðar
	kjartan@vsh.is	www.vsh.is	L231 06-033