


Loftræsilaðgnir, Rúmmynd, 1:50

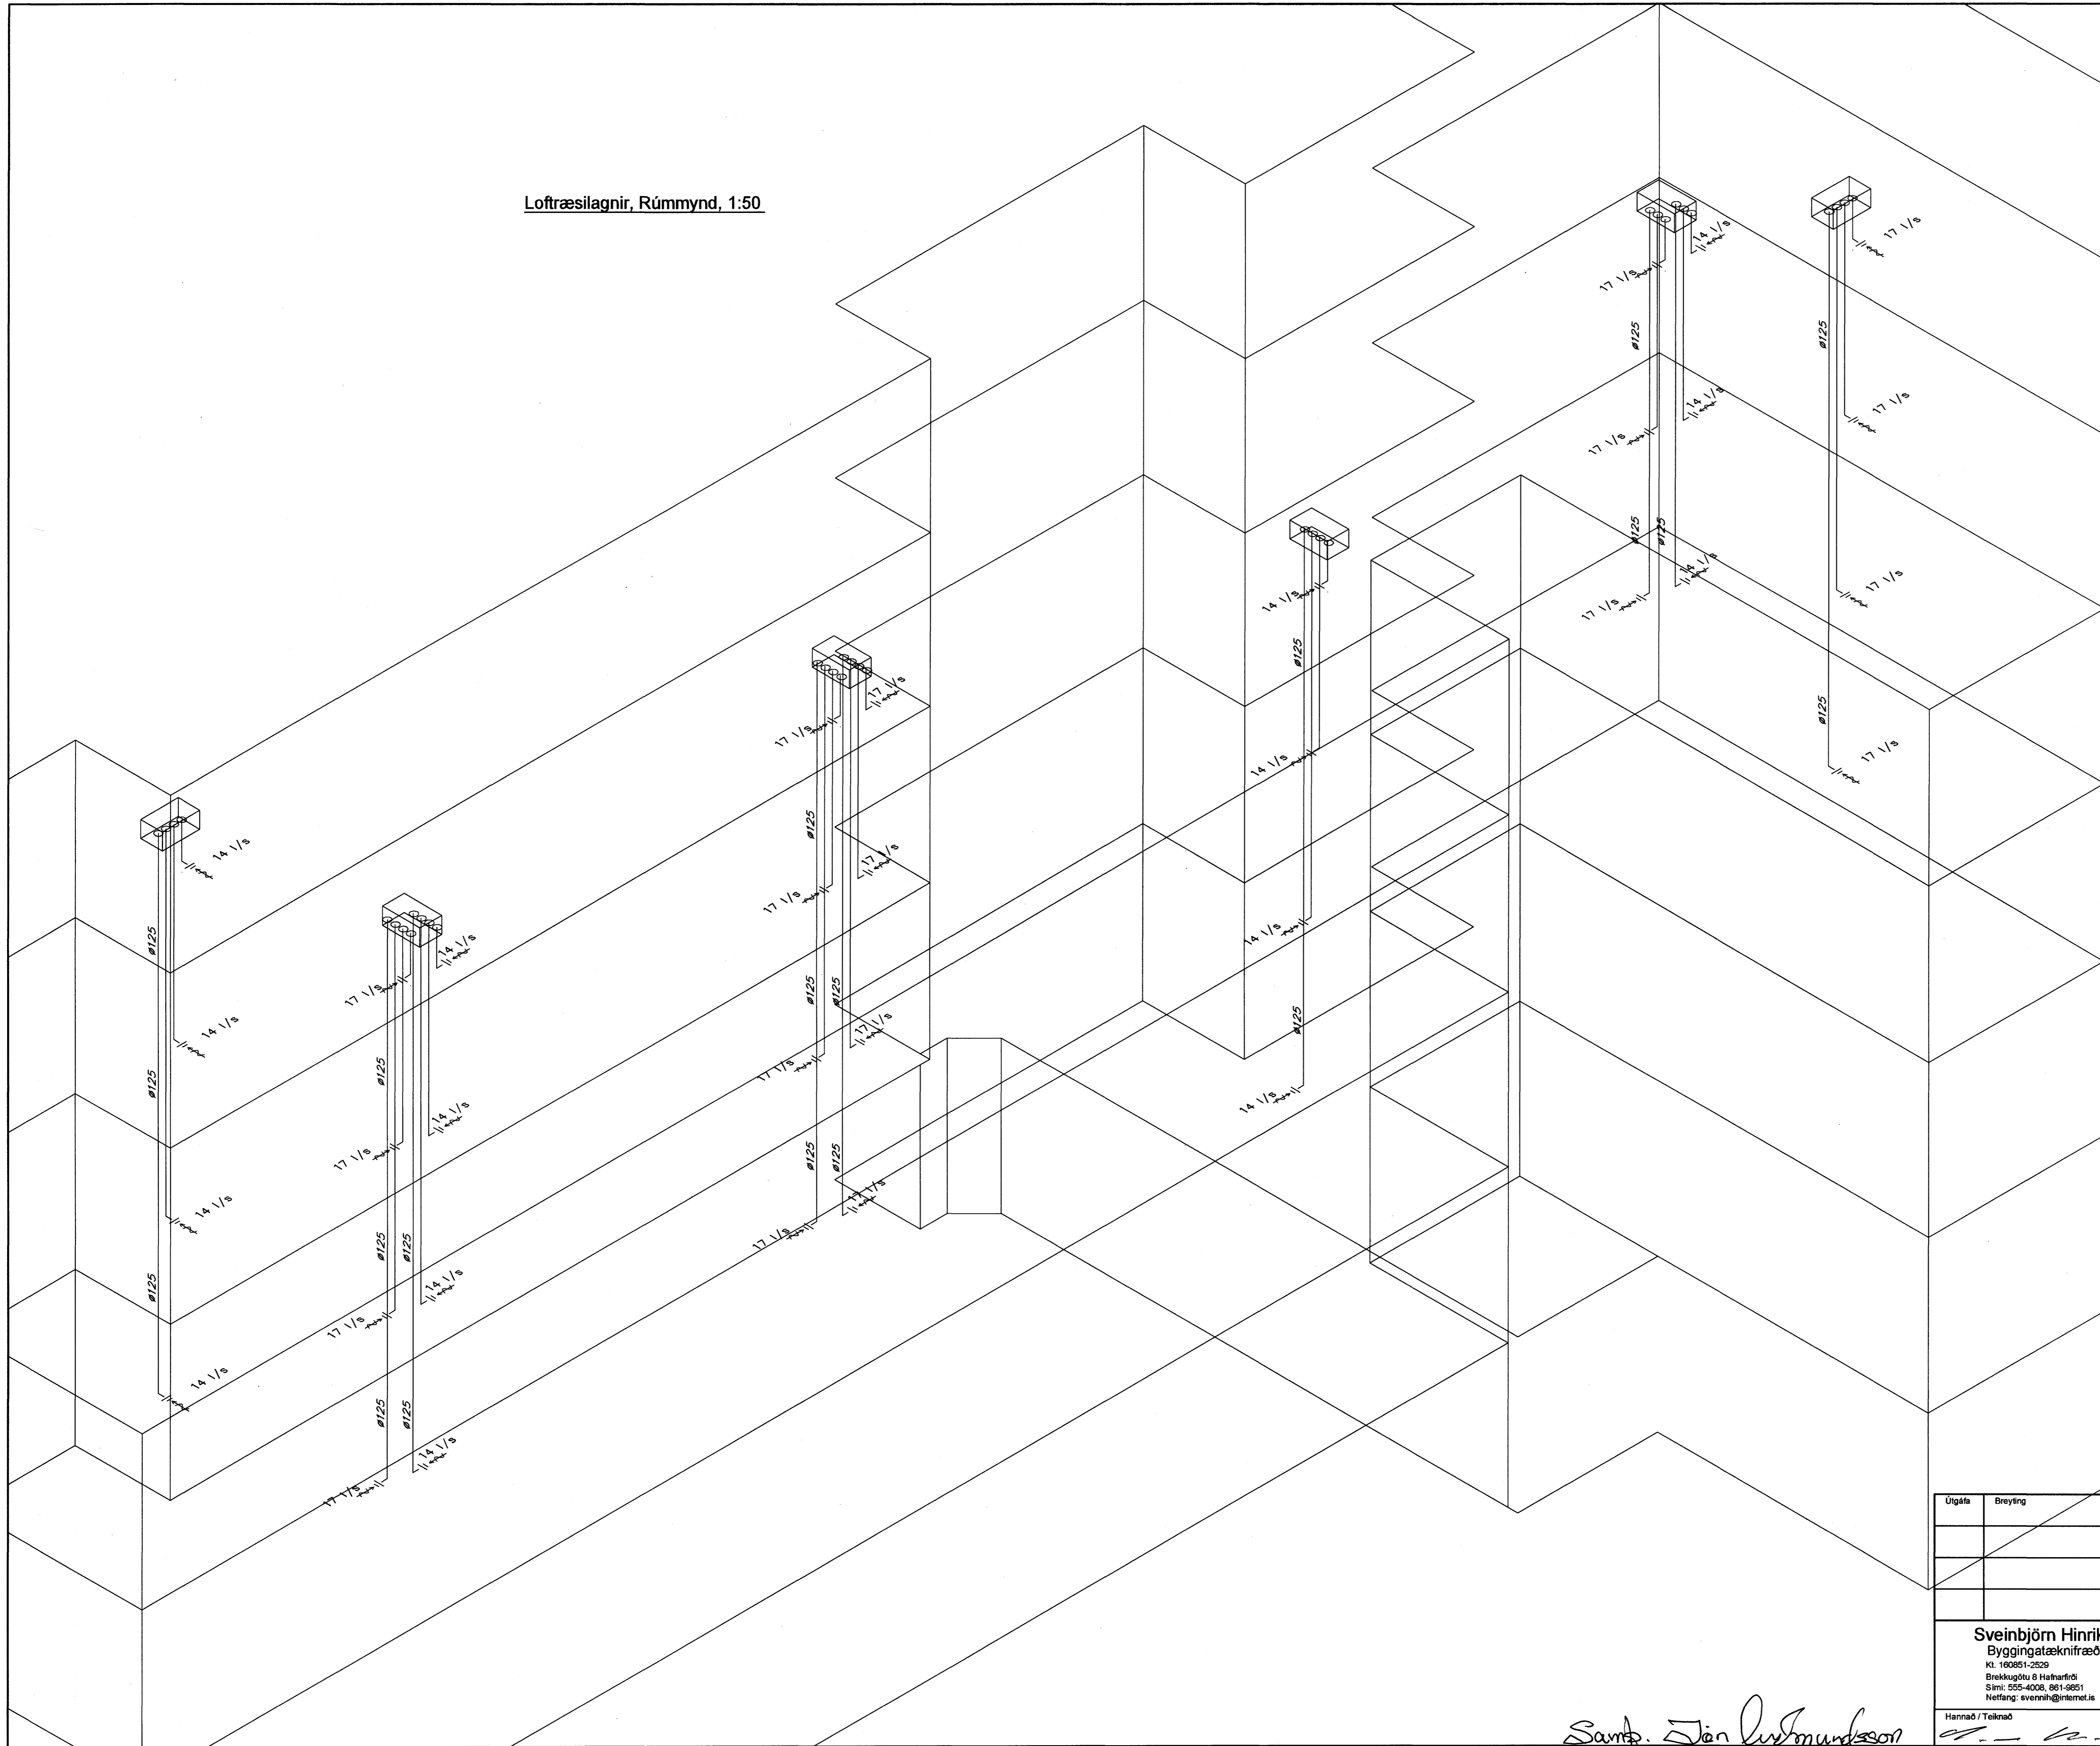

Samþykkt þann
 07 DES. 2007
 Byggingulltrúinn í Hafnarfirði
 F.h. Sigurbjartur Halldórsson

Loftræsilaðgnir, Skýringar

Loftræsistokkar skulu vera hringlaga úr heitzinkhúðuðu stáli, plötuþykkt = 0.5 mm. Samsetningaflittings skal vera með EPDM gúmrhringir. Útsogsventlar skulu vera með keilu til magnstillingar og hjóðeyfingu.

Útgáfa	Breyting	Dagsetning	Hannað
Sveinbjörn Hinriksson Byggingatæknifræðingur Kt. 160851-2529 Brekkugötu 8 Hafnarfirði Sími: 555-4008, 661-9651 Netfang: sveinb@stjarnet.is		Staður Kvistavellir 44 Hafnarfirði	Skýring Loftræsilaðgnir, Rúmmynd
Hannað / Teiknað	14.11.07	Kvarði 1:50	Verkr. 14-07 Teikn.nr. 2-09

Samþ. Jón Luðmundsson