


Lagnir 2-4. hæð, Grunnmynd, 1:50

Gólfhit	Hitaþörf W	Flatarm. m ²	Hitaþörf W/m ²	Gólfhit
Staðsetning 2-4 hæð				
Íbúð 02-01				
Anddyri	600	6,2	97	16x2 c/c 150
Herbergi	630	8,8	72	16x2 c/c 200
Hjón	1010	13	78	16x2 c/c 200
Herbergi	660	8,7	75	16x2 c/c 200
Stofa/Borðstofa	1880	28,8	65	16x2 c/c 200
Eldhús	940	11,4	82	16x2 c/c 200
Bað	450	7,2	63	16x2 c/c 150
Pvottur	300	3,9	77	16x2 c/c 200
Íbúð 02-02				
Anddyri	350	4,5	78	16x2 c/c 150
Herbergi	550	8,9	62	16x2 c/c 200
Pvottur	300	4,2	71	16x2 c/c 200
Stofa/Borðstofa	1540	29,8	52	16x2 c/c 200
Eldhús	660	9,5	73	16x2 c/c 200
Bað	450	6,3	71	16x2 c/c 150
Hjón	750	10,5	71	16x2 c/c 200
Íbúð 02-03				
Anddyri	400	7,4	54	16x2 c/c 150
Herbergi	540	8,4	64	16x2 c/c 200
Hjón	700	10,5	67	16x2 c/c 200
Bað	400	4,9	82	16x2 c/c 150
Stofa/Borðstofa	1300	16,2	80	16x2 c/c 200
Eldhús	700	8,7	80	16x2 c/c 200
Pvottur	300	3,9	77	16x2 c/c 200
Íbúð 02-04				
Anddyri	350	5	70	16x2 c/c 150
Bað	400	5	80	16x2 c/c 150
Pvottur	300	3,4	88	16x2 c/c 200
Hjón	600	11,1	61	16x2 c/c 200
Stofa/Borðstofa	1700	20,2	84	16x2 c/c 200
Eldhús	660	7,6	87	16x2 c/c 200
Íbúð 02-05				
Anddyri	350	7,8	45	16x2 c/c 150
Bað	450	7,2	63	16x2 c/c 150
Herbergi	630	9,9	64	16x2 c/c 200
Herbergi	600	8,5	71	16x2 c/c 200
Hjón	930	12,2	76	16x2 c/c 200
Eldhús	920	11	84	16x2 c/c 200
Stofa/Borðstofa	1830	25,8	71	16x2 c/c 200
Pvottur	350	4	88	16x2 c/c 200

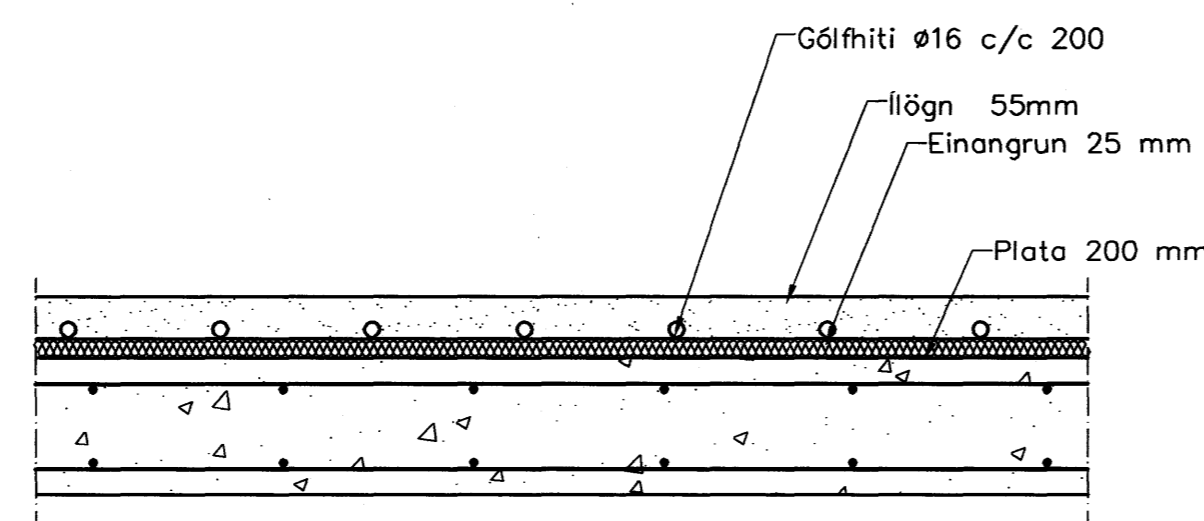

Gólfhit. Sníð í milliþötu, 1:10

Hitalagnir, Skýringar
 Hitalagnir eru 25x2,3 SHT-PB með súrefniskápu. Engöngu skal nota víðurkennt efni, og geta skal þess allir hlutir kerfisins séu frá sama framleiðanda. Festingar skal setja á lagnir með mest 1-1,5 metra millibili. Setja skal þrjár festingar við beygjur. Beygjuradus skal ekki vera meiri en 5x þvermál pípu. Á alla ofna komi sjálfvirkir ofnlokar stillitö og loftskrúfur þrjátírfun á lögnum skiptast í tveir lotur. Fyrri lota er framkvæmd í 1 kist, og er þrjátíringurinn 9 bór þrjátífall má vera max 0,6 bór á seinni 30 min. Seinni lota er gerð framhald af fyrri lotu og tekur 2 kist. Þrjátífall má vera max 0,2 bór.

Neysluvatnslagnir, Skýringar
 Neysluvatnslagnir eru PB-rör af gerðinni AQUATHERM SHT. Engöngu skal nota víðurkennt efni, og geta skal þess allir hlutir kerfisins séu frá sama framleiðanda. Festingar skal setja á lagnir með mest 1-1,5 metra millibili. Setja skal þrjár festingar við beygjur. Beygjuradus skal ekki vera meiri en 5x þvermál pípu. Geta skal þess að þreinni komist ekki milli yrarör og innrör. Þrjátírfun á lögnum skiptast í tveir lotur. Fyrri lota er framkvæmd í 1 kist, og er þrjátíringurinn 15 bór þrjátífall má vera max 0,6 bór á seinni 30 min. Seinni lota er gerð framhald af fyrri lotu og tekur 2 kist. Þrjátífall má vera max 0,2 bór.

Samþykkt þann 07. DES. 2007
 Byggingfulltrúinn í Hafnarfirði
 F.R. Sigurbjartur Halldórsson

Samþ. Jón Þorsteinsson

Útgáfa	Breyting	Dagsetning	Hannað
Sveinbjörn Hinriksson Byggingatæknifræðingur Kl. 160651-2529 Brekkuhóla 8 Hafnarfirði Sími: 555-4008, 661-6651 Netfang: sveinh@birnet.is		Staður Skýring Kvistavellir 44 Hafnarfirði Hita- og Neysluvatnslagnir 2 - 4. hæð	
Hannað / Teknað	Kvart	Dagsetning	Vertkr.
	1:50	14.11.07	14-07
			Tekn.nr. 2-05