


Handrið á svalaganga eru að hluta til byggð upp með hertu gleri í áfrömmum. Ofan við allar rúður skal vera 60 cm. op og við svalagól, skal vera 10 cm. loftrými.

Op í handrið, sjá nánar útlitsmynd 208

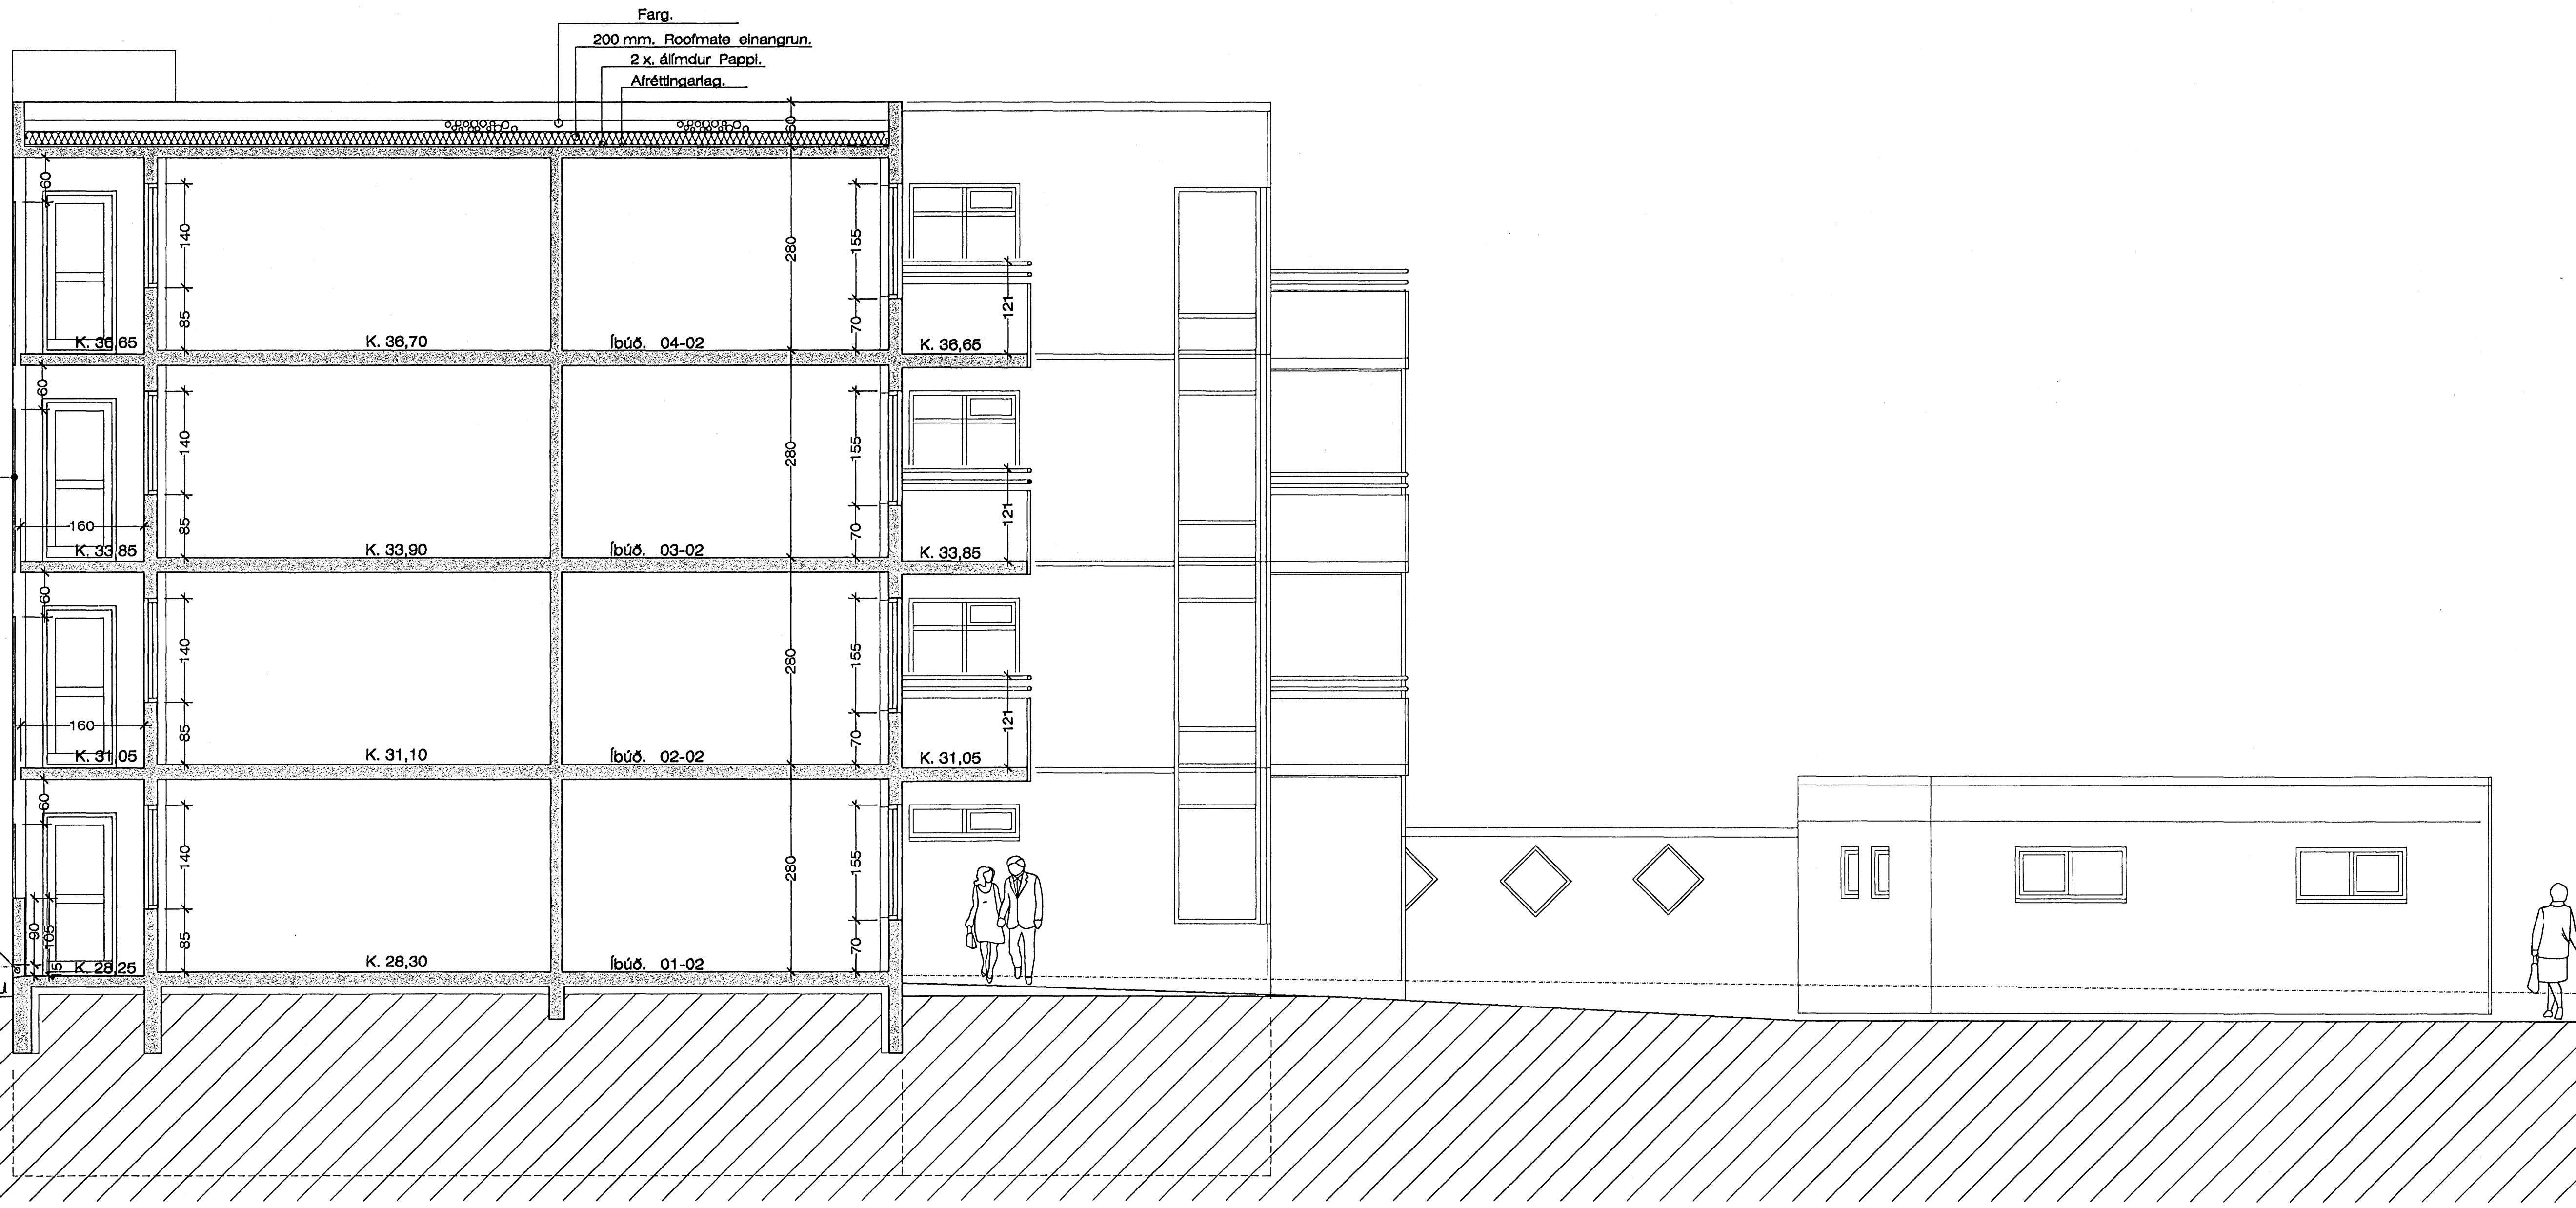

Sneiðing. C - C 1 : 50

Samþykkt þann
20 DES. 2007
Bygginguvaltrúnn í Hafnarfirði
F.h. Sigurbjartur Halldórsson

Kvistavellir 44 Hafnarfirði. Sneiðing.

VERK NR. 300 DAGS. 3.-3.-2007 MÁL. 1:50
TEIKN. NR. 212 BREYTT.

JÓN GUÐMUNDSSON ARKITEKT *Jón Guðmundsson*
VINNUSTOFA SUÐURLANDSBRÁUT 16 REYKJAVÍK Sími 592 5088

kvistav.2001.dwg 15.4.2007 21:20 Jón Guðmundsson arkitekt. Suðurlandsbraut. 16