


Kvistav, 2007.dwg

15.4.2007 21:20

Jón Guðmundsson arkitekt. Suðurlandsbraut. 16

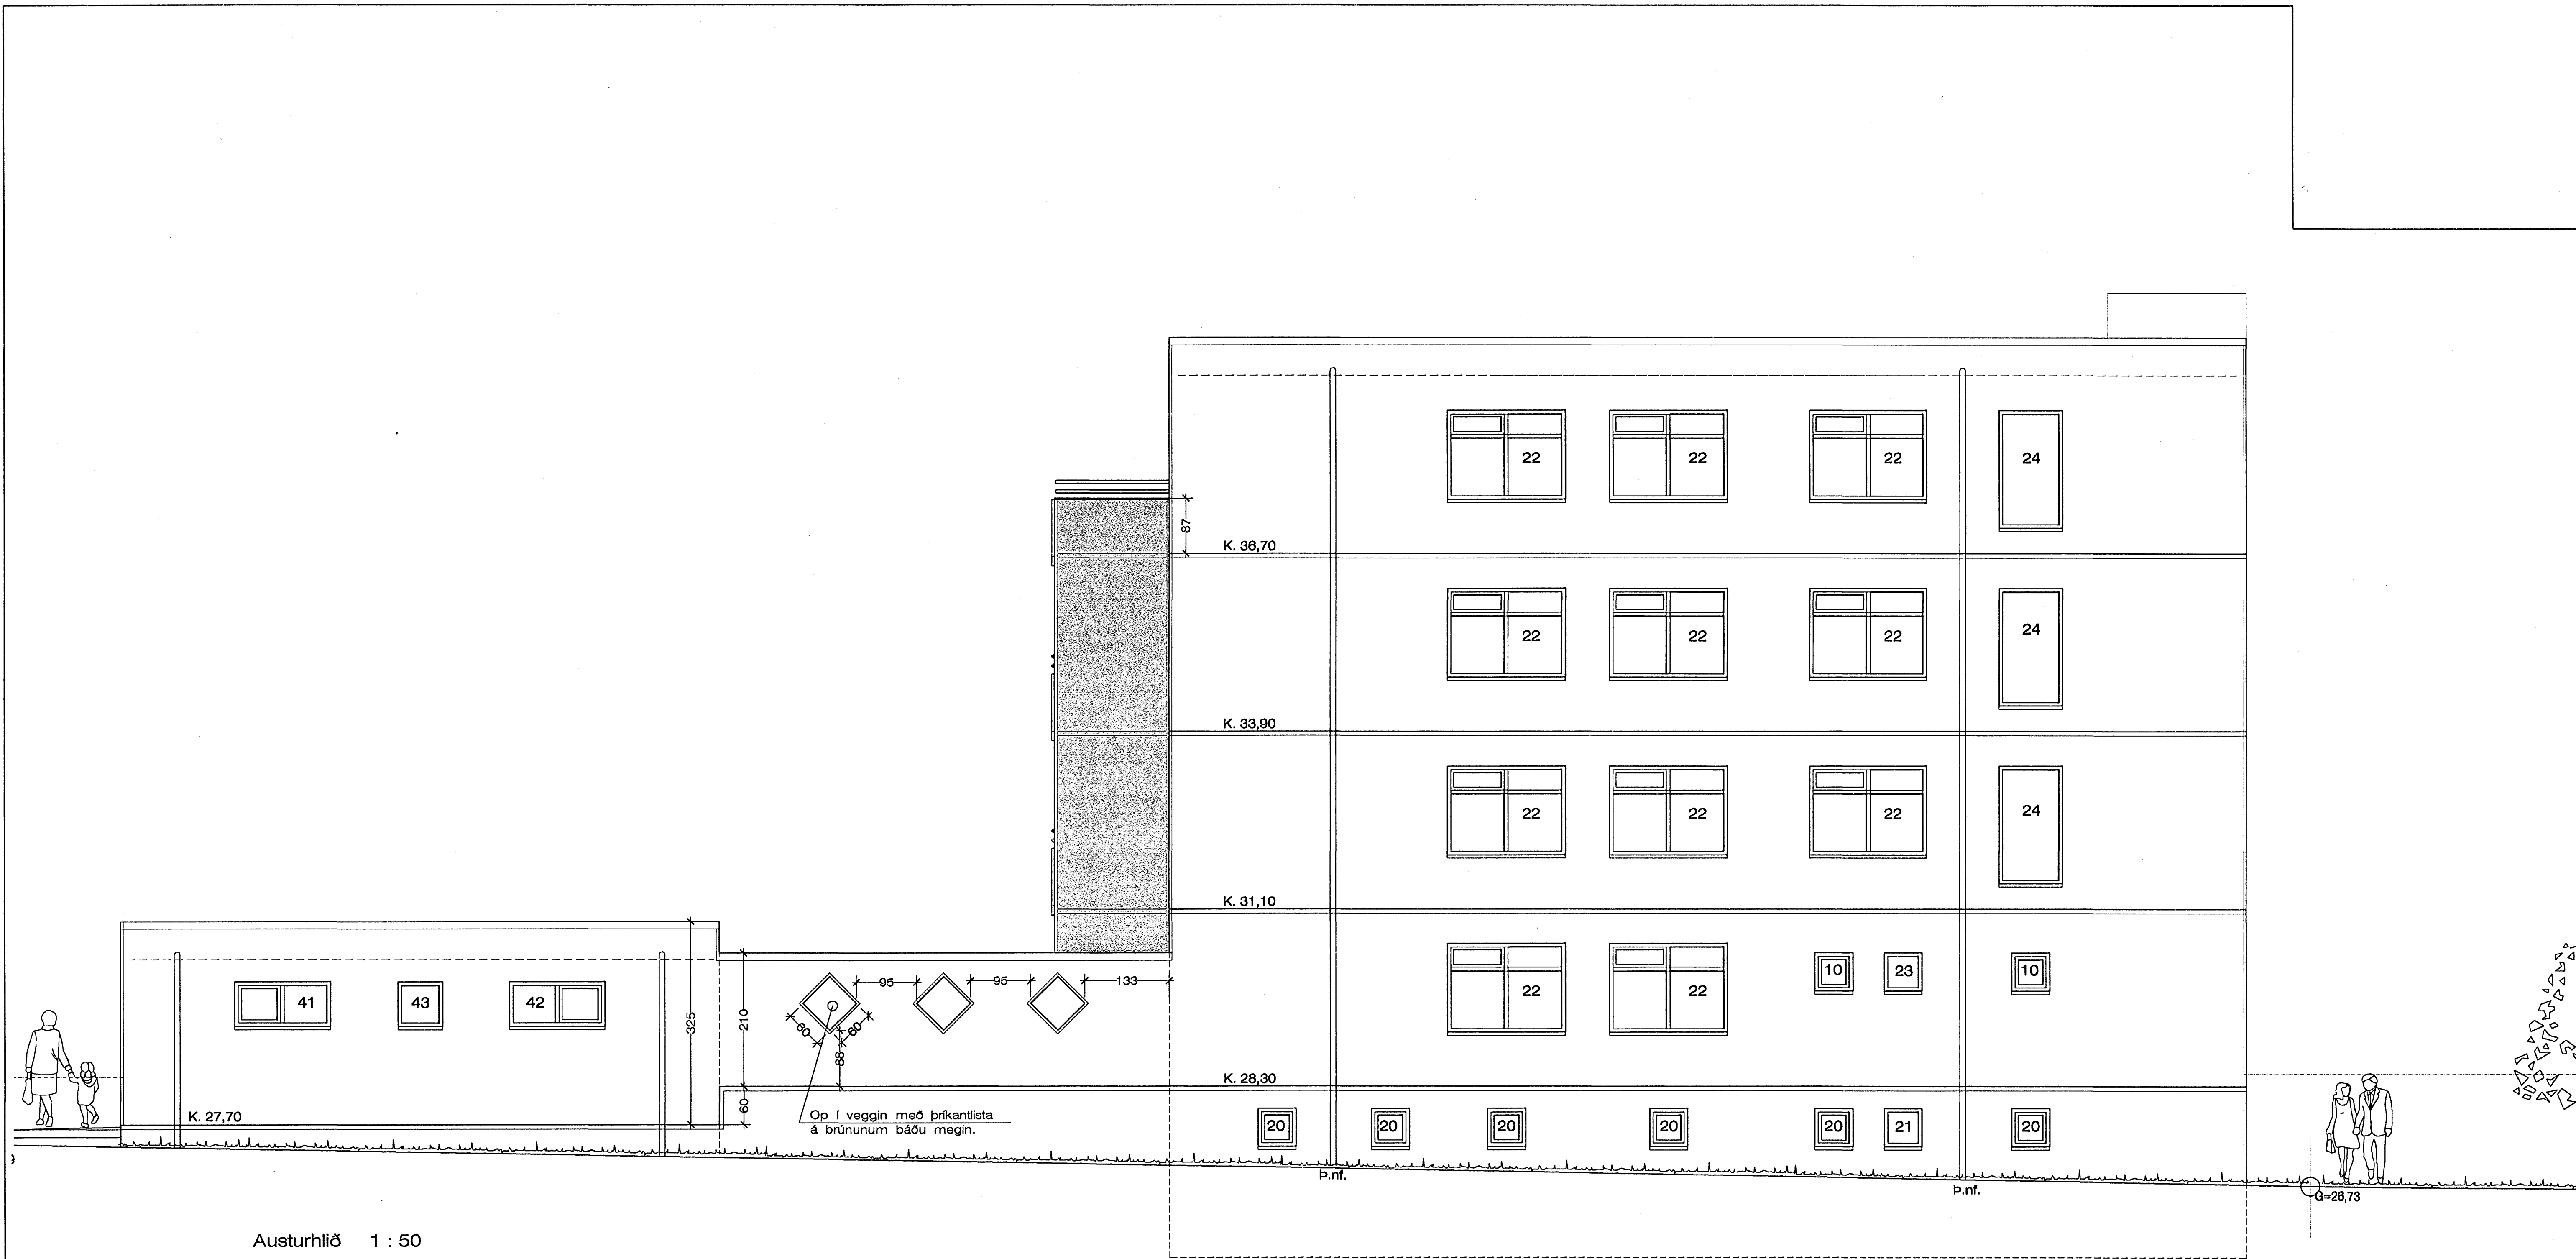

Austurhlíð 1 : 50

Sampykkt þannir
 20 DES. 2007
 Byggingulltrúinn í Hafnarfirði
 F. h. Sigurbjartur Halldórsson

Kvistavellir 44 Hafnarfirði. Útlit.

VERK. NR. 300 DAGS. 3.-3.-2007 MÁL 1:50

TEIKN. NR. 210 BREYTT.

JÓN GUÐMUNDSSON ARKITEKT *Jón Guðmundsson*
 VINNUSTOFA SUÐURLANDBRAUT 16 REYKJAVÍK Sími 582 5025