


kvistav.2001.dwg
15.4.2007 21:20
Jón Guðmundsson arkitekt. Suðurlandsbraut. 16

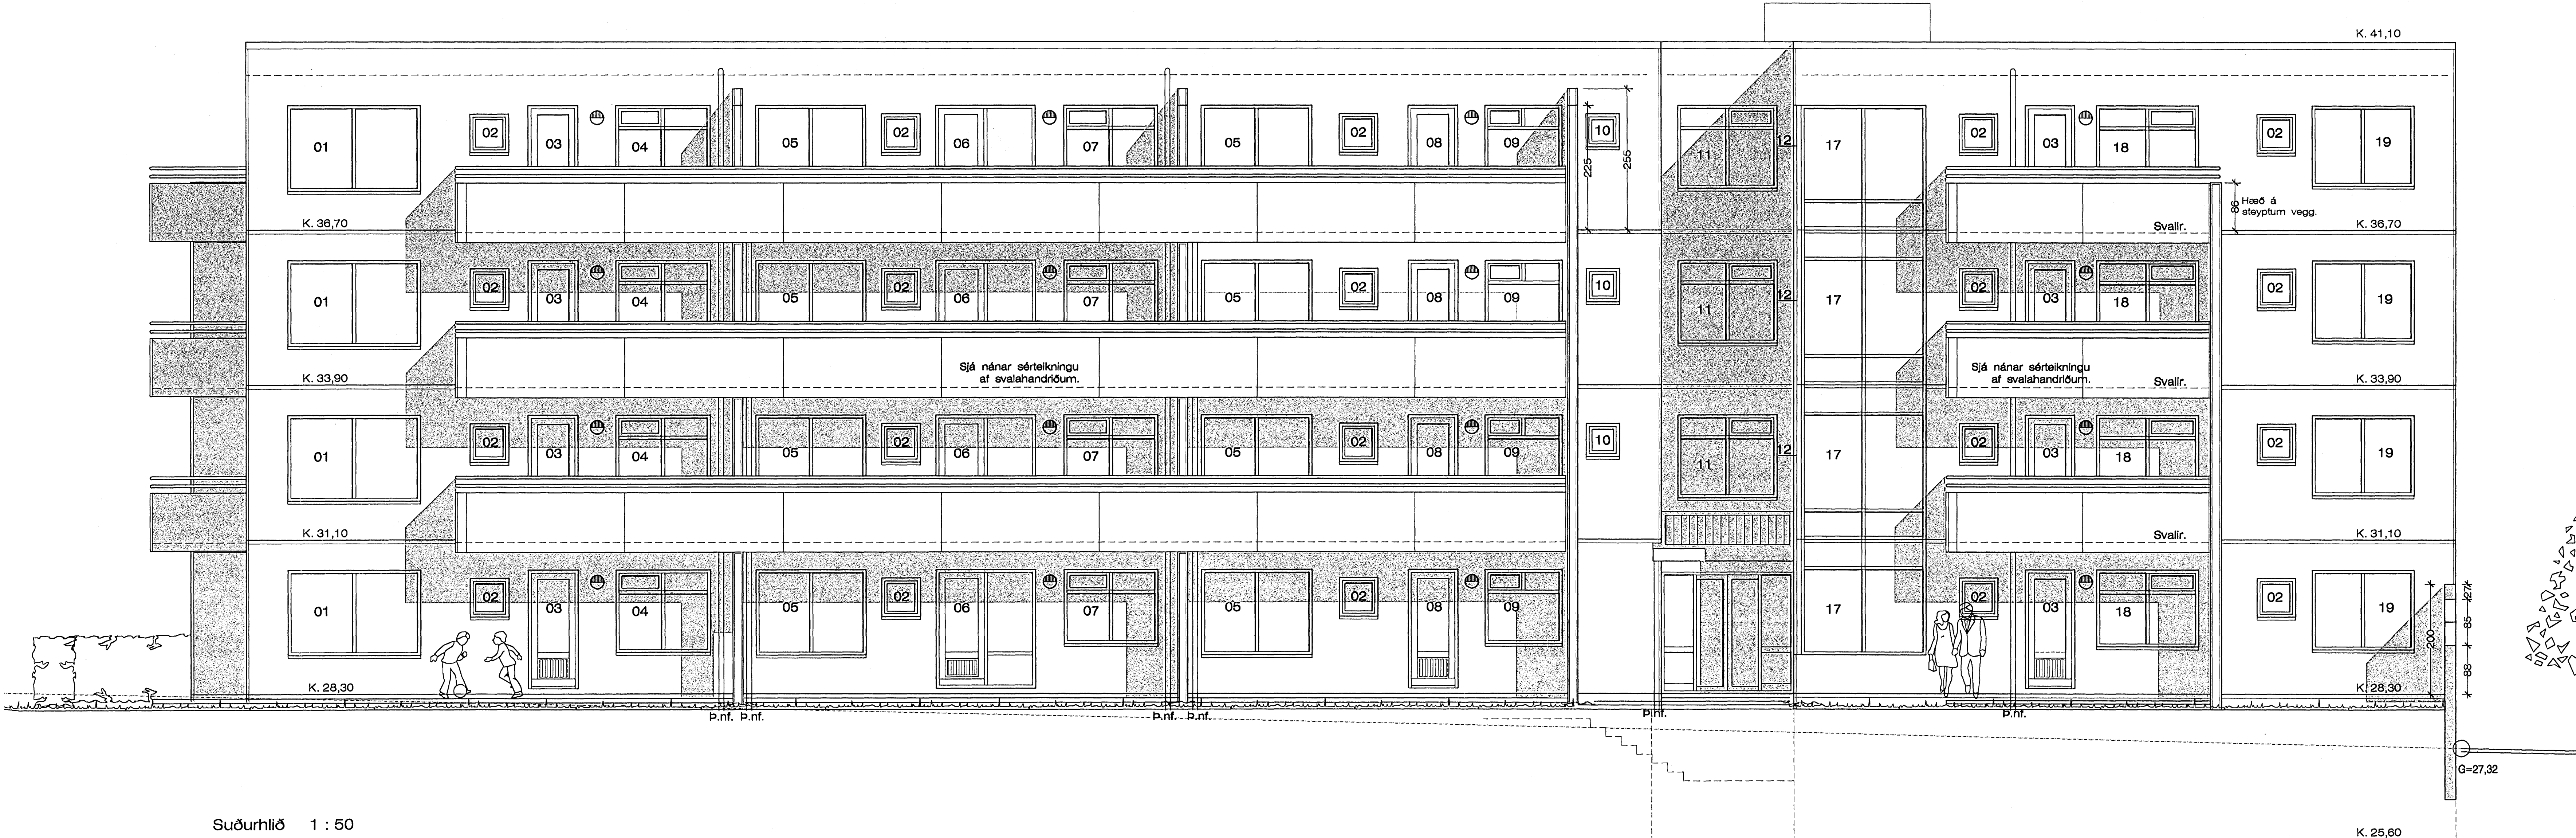

Suðurhlíð 1 : 50

Samþykkt þann
20 DES. 2007
Byggingufulltrúinn (Hafnarfirði)
F.H. Sigurbjartur Halldórsson

Kvistavellir 44 Hafnarfirði. Útlit.

| | | |
|----------------|----------------------|-----------|
| VERK. NR. 300 | DAGS. 3. - 3. - 2007 | MÁL. 1:50 |
| TEIKN. NR. 207 | BREYTT. | |

JÓN GUÐMUNDSSON ARKITEKT *Jón Guðmundsson*
VINNUSTOFA SUÐURLANDSBRÁUT 16 REYKJAVÍK Sími 552 5055