


Grunnmynd Jarðhæðar. - Bilageymslur. 1 : 50

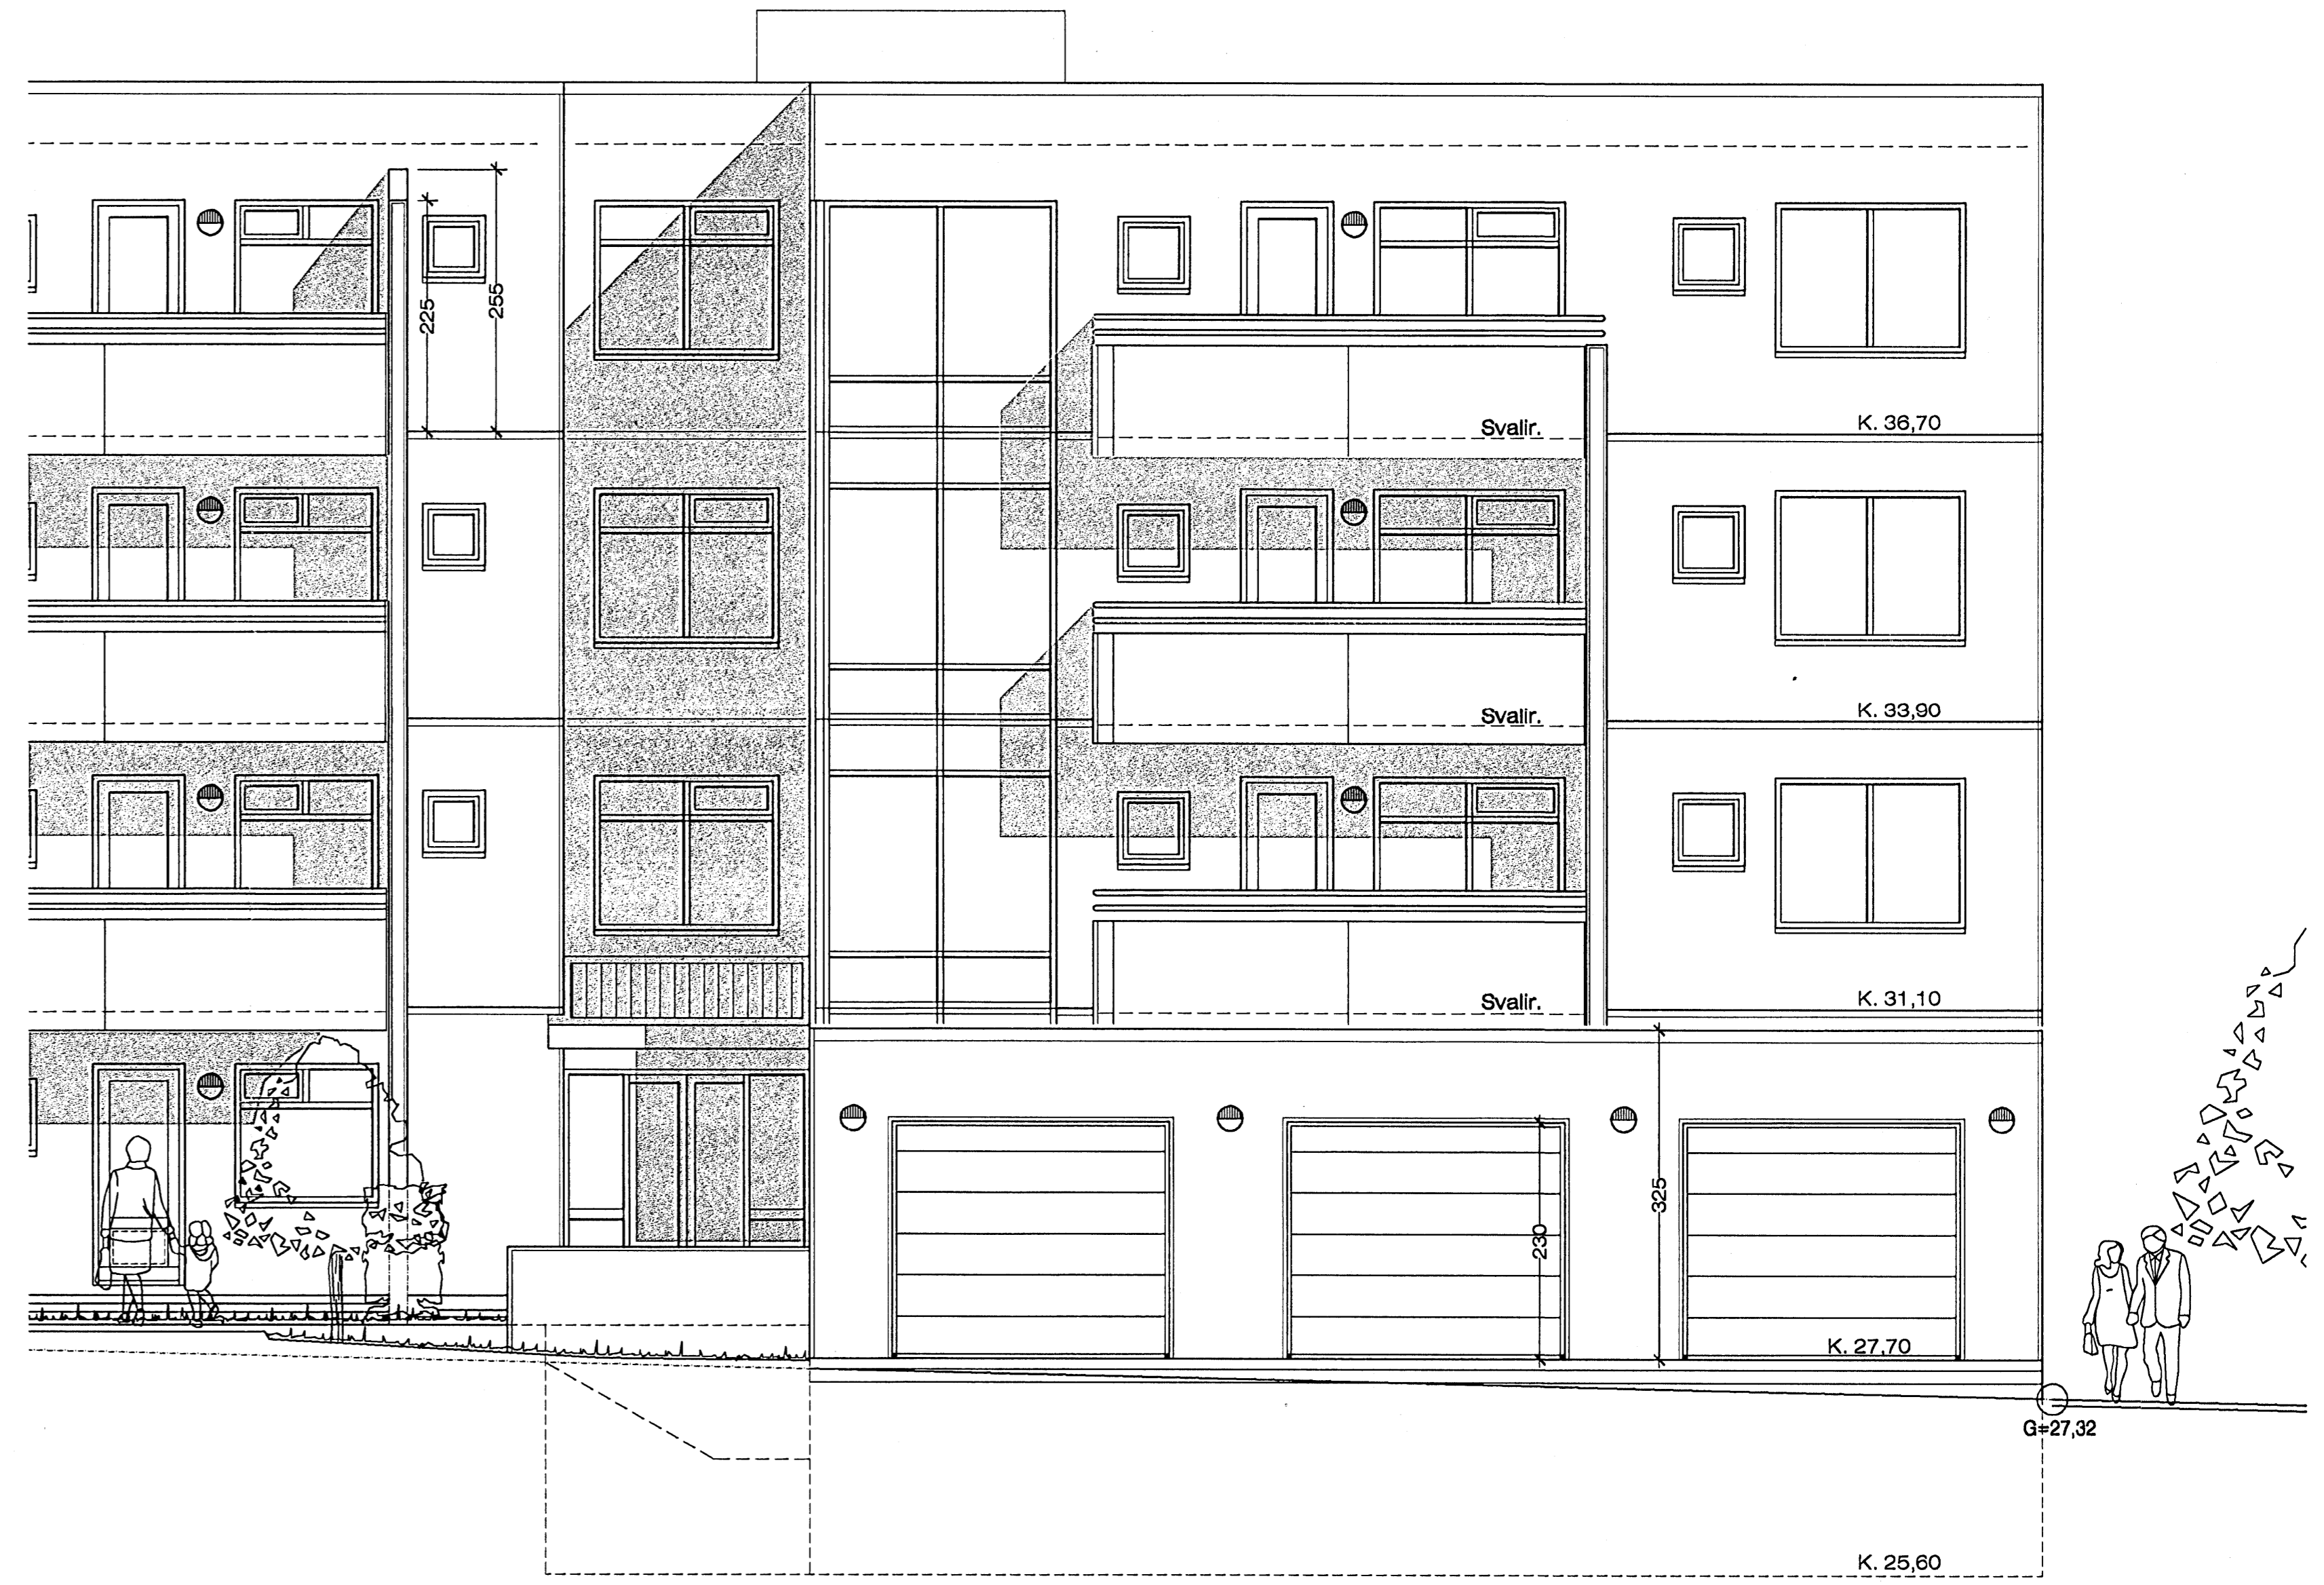

Séð framaná - Bilageymslur. 1 : 50

Samþykkt þann  
20 DES. 2007  
Byggingufulltrúinn í Hafnarfirði  
F.Þ. Sigurbjartur Halldórsson

Kvistavellir 44 Hafnarfirði. Grunnmynd.

VERK NR. 300      DAGS. 3.-3.-2007      MÁL. 1:50  
TEIKN. NR. 205      BREVITT.

**JÓN GUÐMUNDSSON** ARKITEKTUR *Jón Guðmundsson*  
VINNUSTOFA    BUDURLANDSBRÁUT 16    REYKJAVÍK    Sími 552 5055

15.4.2007 21:20 kvistav.2001.dwg  
15.4.2007 21:20 kvistav.2001.dwg  
15.4.2007 21:20 kvistav.2001.dwg  
15.4.2007 21:20 kvistav.2001.dwg