


Grunnlagnir 1:50

Samþykkt bann
29 NOV. 2007
Byggingufulltrúinn í Hafnarfirði
F.h. Sigurbjartur Halldórsson

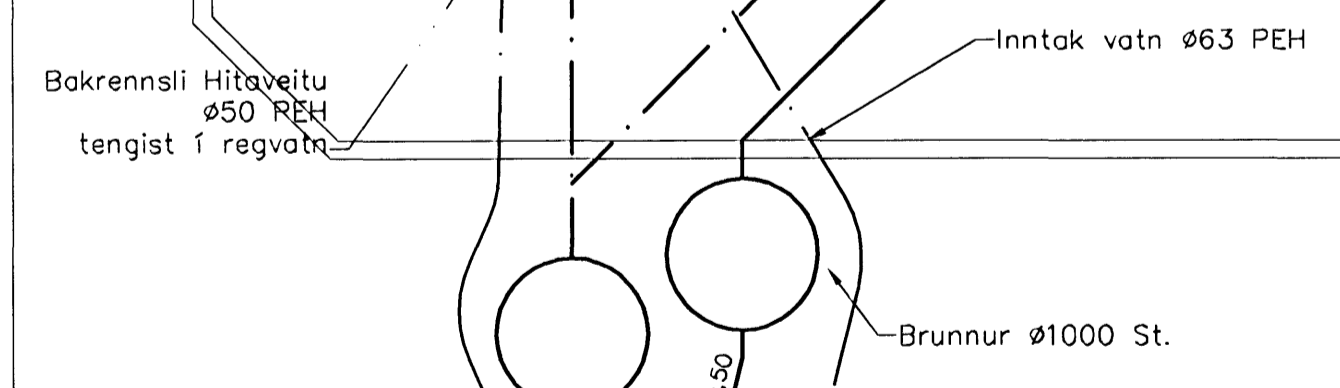

Tákn fyrir lagnir

- | | | |
|-------------------------------|-----|-----------------------|
| Skolplögn | VS | Vatnssalerni |
| Regnvatnslögn | HL | Handlaug |
| Jarðvatnslögn | BK | Boðkar |
| Jarðvatnslögn + Regnvatnslögn | SB | Steypiboð |
| Neysluvatn | EV | Eldsvaskur |
| Bakrennsli Hitaveitu | pV | Þvottavél |
| | SV | Skolvasur |
| | GNF | Gægnumstræmisniðurfal |
| | NF | Niðurfal |
| | FP | Falþípa |
| | BN | Þakniðurfal |

SKÝRINGAR

Frávæitugagnir undir botnplötu og utan með húsi skulu vera úr PVC.
Grafi skal fyrir lögnum í fullþjappað fyllingaeft.
Undir og umhverfis rörin skal vera minnst 150 mm sandlag.
Lagnir skulu liggja á belgunum ekki á málfum.
Skreyta skal rör með þar til gerðum þéttþringjum.
Þess skal gætt að rör geti þanist eðlilega.

Utgáfa	Bygging	Dagsetning	Hannað
Sveinbjörn Hinriksson Byggingatæknifræðingur Kl. 160651-2029 Brekkgötu 8 Hafnarfirði Sími: 555-0008 991-0651 Netfang: svein@internet.is		Staður Eskivellir 15 Hafnarfirði	
Hannað / Teknað		Kvartál 1:50	Veikr. 38-07
		Dagsetning 27.11.07	Teikn.nr. 2-01