


GRUNNMYND 4 HÆÐAR 1:50

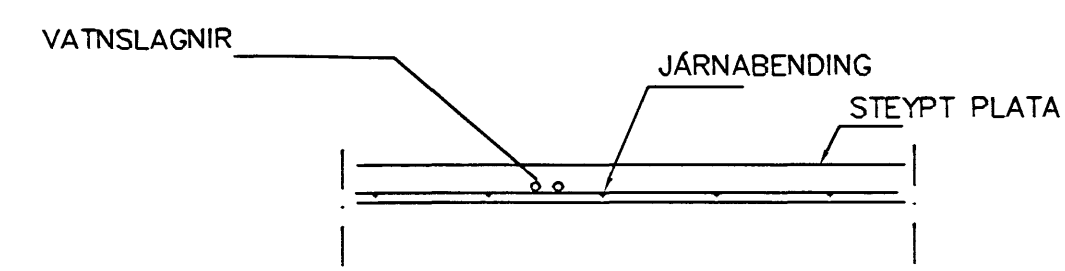

LAGNIR, SNID. 1:20

**NEYSLUVATNSLAGNIR
SKÝRINGAR**

NEYSLUVATNSLAGNIR ERU AQUATHERM 16mm Í IDRÁTTARRÖRI
EINGÖNGU SKAL NOTA LAGNAEFNI VIBURKENNT AF
RANNSÖKNARSTOFNUN BYGGINGARBNADARINS.
LAGNIR, TENGIDÓSR OG DEIÐGRINDUR SKULU VERA FRÁ
SAMMA FRAMLÉBANDA OG ÞASSA SAMAN.
SETJA SKAL FESTINGAR Á LAGNIR c/c 150 cm. VÐ
BEYÐUR SKAL SETJA 3 FESTINGAR.
BEYÐURRÁDIUS SKAL ÁVALLT VERA STÆRRI EN 5 * YTRA
ÞVERMÁL PÍPNA.
ÞRÝSTIÞRUFUN Á PLASTDÖGNUM SKIPTIST Í 2 LOTUR FYRRI
LÖTA ER FRAMKVÆMD Í 1 KLUKKUSTUND OG ER ÞRÝSTINGUR
15 BAR FYRRI NEYSLUVATN.
SEINNI LÖTAN ER GERÐ Í BEINU FRAMHALDI AF FYRRI LÖTU
OG SAMI ÞRÝSTINGUR NOTADUR SEINNI LÖTA SKAL STANDA Í
2 KLUKKUSTUNDUR.
FYLLA SKAL ÖT ÞRUFUNARBLAD SEM SÝNIR NIÐURSTÖÐUR
ÞRUFUNAR.

Samþykkt bann
03 DES. 2007

Byggingfallhönni / Hafnarfirði
P.h. Sigurbjartur Halldósson

Br.	Dags.	Eðli breytinga	Sign
ESKIVELLIR 17 HAFNARFIRÐI			
IDRÁTTARRÖR FYRRI VATNSLAGNIR 4 HÆÐAR			
MKV.	1:50	1:20	
DAGS.	OKT	2007	
VERK NR.	2718		
TEIKN. NR.	2-06		
HANNAÐ	SIG. ÞORLEIFSS. KT. 241148-3009		
TEIKNAD	G.H.		
VERFARÐA			
TÆKNIJÓNUSTA SIGURDAR ÞORLEIFSSONAR ehf STRANDGÖTU 11 220 HAFNARFIRÐI Sími 555-4255 FAX 555-2875 E-mail tæknijonusta@skandia.is kt. 440693-2539			