


GRUNNMYND 3 HÆÐAR 1:50

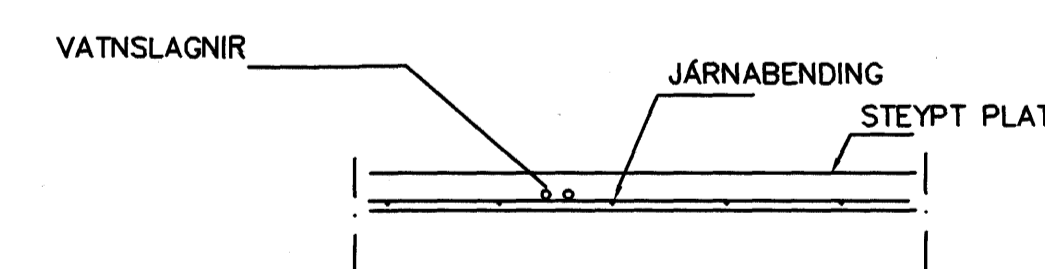

LAGNIR, SNID, 1:20

**NEYSLUVATNSLAGNIR  
SKÝRINGAR**

NEYSLUVATNSLAGNIR ERU AQUATHERM 16mm Í IDRÁTTARRÖRÍ  
 INGÖNGU SKAL NOTA LAGNAEFTI VIÐURKENT AF  
 RANNSÓKNARSTOFNUN BYGGINGARFRÁHAFRIS.  
 LAGNIR, TENGIDÓSIR OG DEILIGRINDUR SKULU VERA FRÁ  
 SAMMA FRAMLEIÐANDA OG PASSA SAMAN.  
 SETJA SKAL FESTINGAR Á LAGNIR +/- 150 cm, VIÐ  
 BEYGJUR SKAL SETJA 3 FESTINGAR.  
 BEYGJURADÍUS SKAL ÁVALLT VERA STÆRRI EN 5 \* YTRA  
 ÞVERMÁL RÍPNA.  
 ÞRÝSTIÞRÖFUN Á PLASTLÖGNUM SKIPTIST Í 2 LOTUR FYRRI  
 LÖTA ER FRANKVEMD Í 1 KLUKKUSTUND OG ER ÞRÝSTINGUR  
 15 BAR FYRIR NEYSLUVATN.  
 SEINNI LÖTAN ER GERD Í BENU FRAMHALDI AF FYRRI LÖTU  
 OG SAMI ÞRÝSTINGUR NOTADUR SEINNI LÖTA SKAL STANDA Í  
 2 KLUKKUSTUNDUR.  
 FYLLA SKAL ÓT PRÖFUNARBLAÐ SEM SÝNIR NIÐURSTÖÐUR  
 PRÖFUNAR.

Samþykkt þann  
 03 DES. 2007

Byggingufulltrúinn í Hafnarfirði  
 F.H. Sigurbjartur Hallgrímsson

Br.	Dags.	Eðli breytinga	Sign.
<b>ESKIVELLIR 17 HAFNARFIRÐI</b>			
IDRÁTTARRÖR FYRIR VATNSLAGNIR 3 HÆÐAR			
MKV.	1:50	1:20	
DAGS.	OKT	2007	
VERK NR.	2718		
TEIKN NR.	2-05		
HANNAÐ	SIG. ÞORLEIFSS. KT. 241148-3009		
TEIKNAD	G.H.		
YIRFARÐ			
<b>TEIKNISFÖNDUSTA SIGURDAR ÞORLEIFSSONAR ehf</b> STRANDGÖTU 11 220 HAFNARFIRÐI Sími 555-2266 FAX 555-2875 E-mail teknifondusta@stendia.is Kt: 440693-2539			