



GRUNNMYND 2 HÆÐAR 1:50

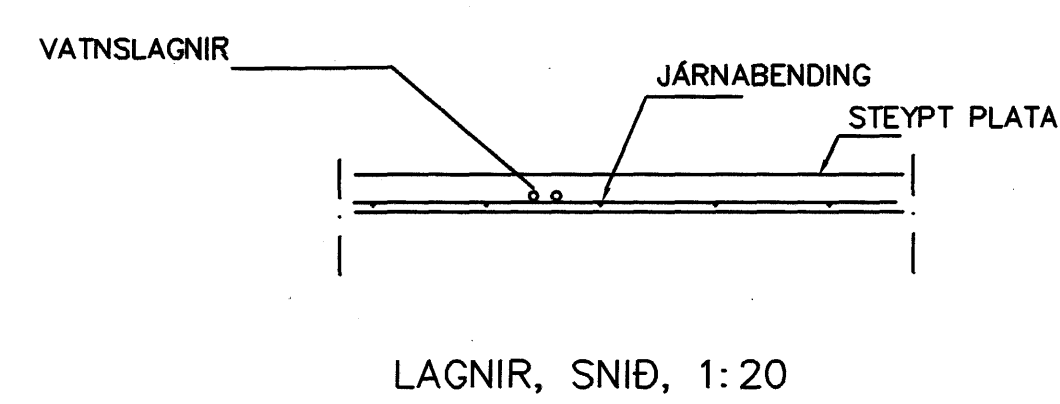

**NEYSLUVATNSLAGNIR  
SKÝRINGAR**

NEYSLUVATNSLAGNIR ERU AQUATHERM 16mm Í IDRÁTTARRÖRI  
EINGÖNGU SKAL NOTA LAGNAEFNI VIÐURKENNT AF  
RANNSÓKNARSTOFNUN BYGGINGARINNADARINN  
LAGNIR, TENGIDÓSIR OG DELIGRINDUR SKULU VERA FRA  
SAMMA FRAMLEIÐANDA OG PASSA SAMAN.  
SETJA SKAL FESTINGAR Á LAGNIR c/- 150 cm, VIÐ  
BEYGIJUR SKAL SETJA 3 FESTINGAR.  
BEYGIJURADJUS SKAL ÁVALLT VERA STÆRRI EN 5 \* YTRA  
ÞVERMÁL PIÐNA  
ÞRÝSTIÞRÖFUN Á PLASTLÖGNUM SKIPTIST Í 2 LOTUR FYRRI  
LÖTA ER FRAMKVÆMD Í 1 KLUKKUSTUND OG ER ÞRÝSTINGUR  
15 BAR FYRRI NEYSLUVATN.  
SENNI LÖTAN ER GERÐ Í BEINU FRAMHALDI AF FYRRI LÖTU  
OG SAMI ÞRÝSTINGUR NOTABUR SEINNI LÖTA SKAL STANDA Í  
2 KLUKKUSTUNDUR.  
FYLLA SKAL ÖT ÞRÖFUNARBLAÐ SEM SÝNIR NIÐURSTÖÐUR  
ÞRÖFUNAR.

Samþykkt þann  
03 DES. 2007  
Byggingufulltrúinn í Hafnarfirði  
F.Þ. Sigurðartur Halldórsson

Br.	Dags.	Eðli breytinga	Sign.
<b>ESKIVELLIR 17 HAFNARFIRÐI</b>			
IDRÁTTARRÖR FYRRI VATNSLAGNIR 2 HÆÐAR			
MKV. 1:50 1:20			
DAGS. SEPT 2007			
VERK NR. 2718			
TEIKN. NR. 2-04			
HANNAD		SIG. ÞORLEIFSS. KT. 241148-3009	
TEIKNAD		G.H.	
YFIRFYRIR			
 <b>TÆKNIFYRIRTÆKI</b> SIGURDAR ÞORLEIFSSONAR ehf STRANDGÖTU 11 220 HAFNARFIRÐI Sími 595-4285 FAX 568-2978 E-mail taekni@tæknifyrirtæki.is kt: 440893-2539			