


GRUNNMYND 1 HÆÐAR 1:50

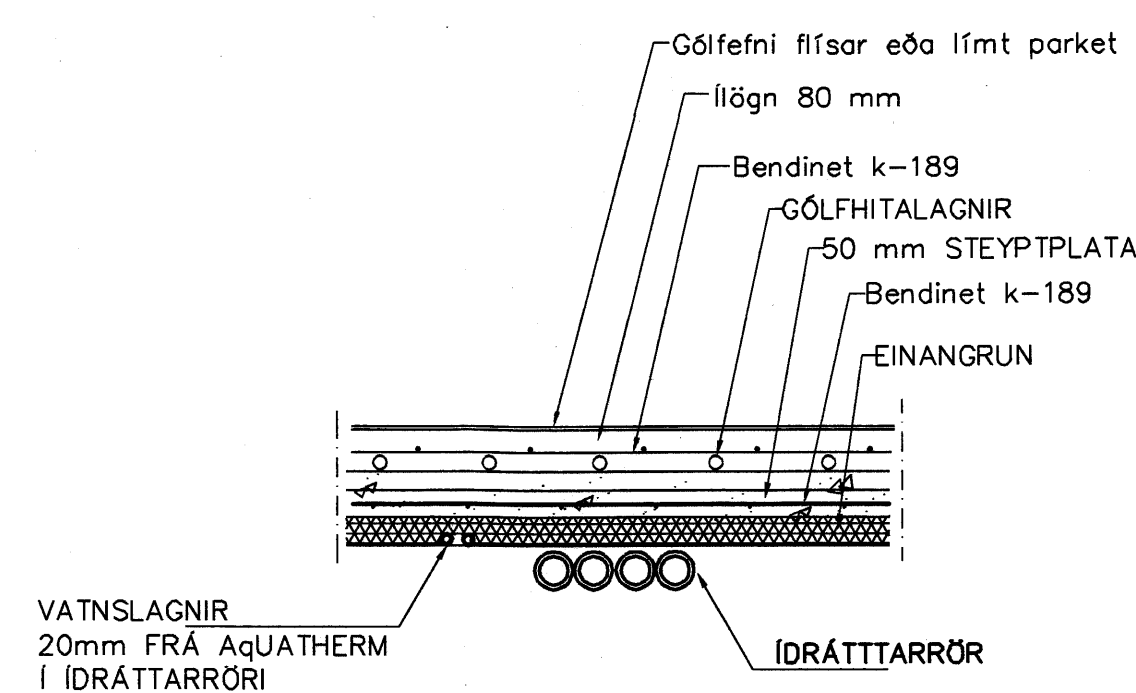

LAGNIR, SNID, 1:20

**NEYSLUVATNSLAGNIR
SKÝRINGAR**

NEYSLUVATNSLAGNIR ERU AQUATHERM 16mm Í IDRÁTTARRÖR
 INGÖNGU SKAL NOTA LAGNAEFNI VIBURKENNT AF
 RANNSOKNARSTOFNUN BYGGINGARINADARINS.
 LAGNIR, TENGISÓSR OG DELINGINDUR SKULU VERA FRÁ
 SAMMA FRAMLEIÐANDA OG PASSA SAMAN.
 SETJA SKAL FESTINGAR Á LAGNIR c/c 150 cm, VÐ
 BEYJUR SKAL SETJA 3 FESTINGAR.
 BEYJURADÍUS SKAL ÁVALLT VERA STERRI EN 5 • YTRA
 ÞVERMÁL PÍPNA.
 ÞRÝSTINGUR Á PLASTLÖGNUM SKIPTIST Í 2 LOTUR FYRRI
 LÖTA ER FRAMKVEMD Í 1 KLUKKUSTUND OG ER ÞRÝSTINGUR
 15 BAR FYRRI NEYSLUVATN.
 SEINNI LÖTAN ER GERD Í BEINU FRAMHALDI AF FYRRI LÖTU
 OG SAMI ÞRÝSTINGUR NOTADUR SEINNI LÖTA SKAL STANDA
 2 KLUKKUSTUNDUR.
 Fylla skal út prófunarblad sem sýnir niðurstöður
 prófunar.

Samþykkt þann
 03 DES. 2007

Byggingufulltrúinn í Hafnarfirði
 F.h. Sigurbjartur Halldórsson

Br.	Dags.	Eðli breytinga	Sign.
ESKIVELLIR 17 HAFNARFIRÐI			
IDRÁTTARRÖR FYRRI VATNSLAGNIR 1 HÆÐAR			
MKV. 1:50 1:20			
DAGS. SEPT 2007			
VERK NR. 2718			
TEIKN. NR. 2-03			
HÁNNAD SIG. ÞORLEIFSS. KT. 241148-3009			
TEIKNAD G.H.			
YFIRFARID			
STRANDGÖTU 11 220 HAFNARFIRÐI Sími 866-4256 FAX 866-2875 E-mail: tekni@jonusta.is KT: 440693-2539			