


RÚMMYND LOFTRÆSTILAGNA 1:50

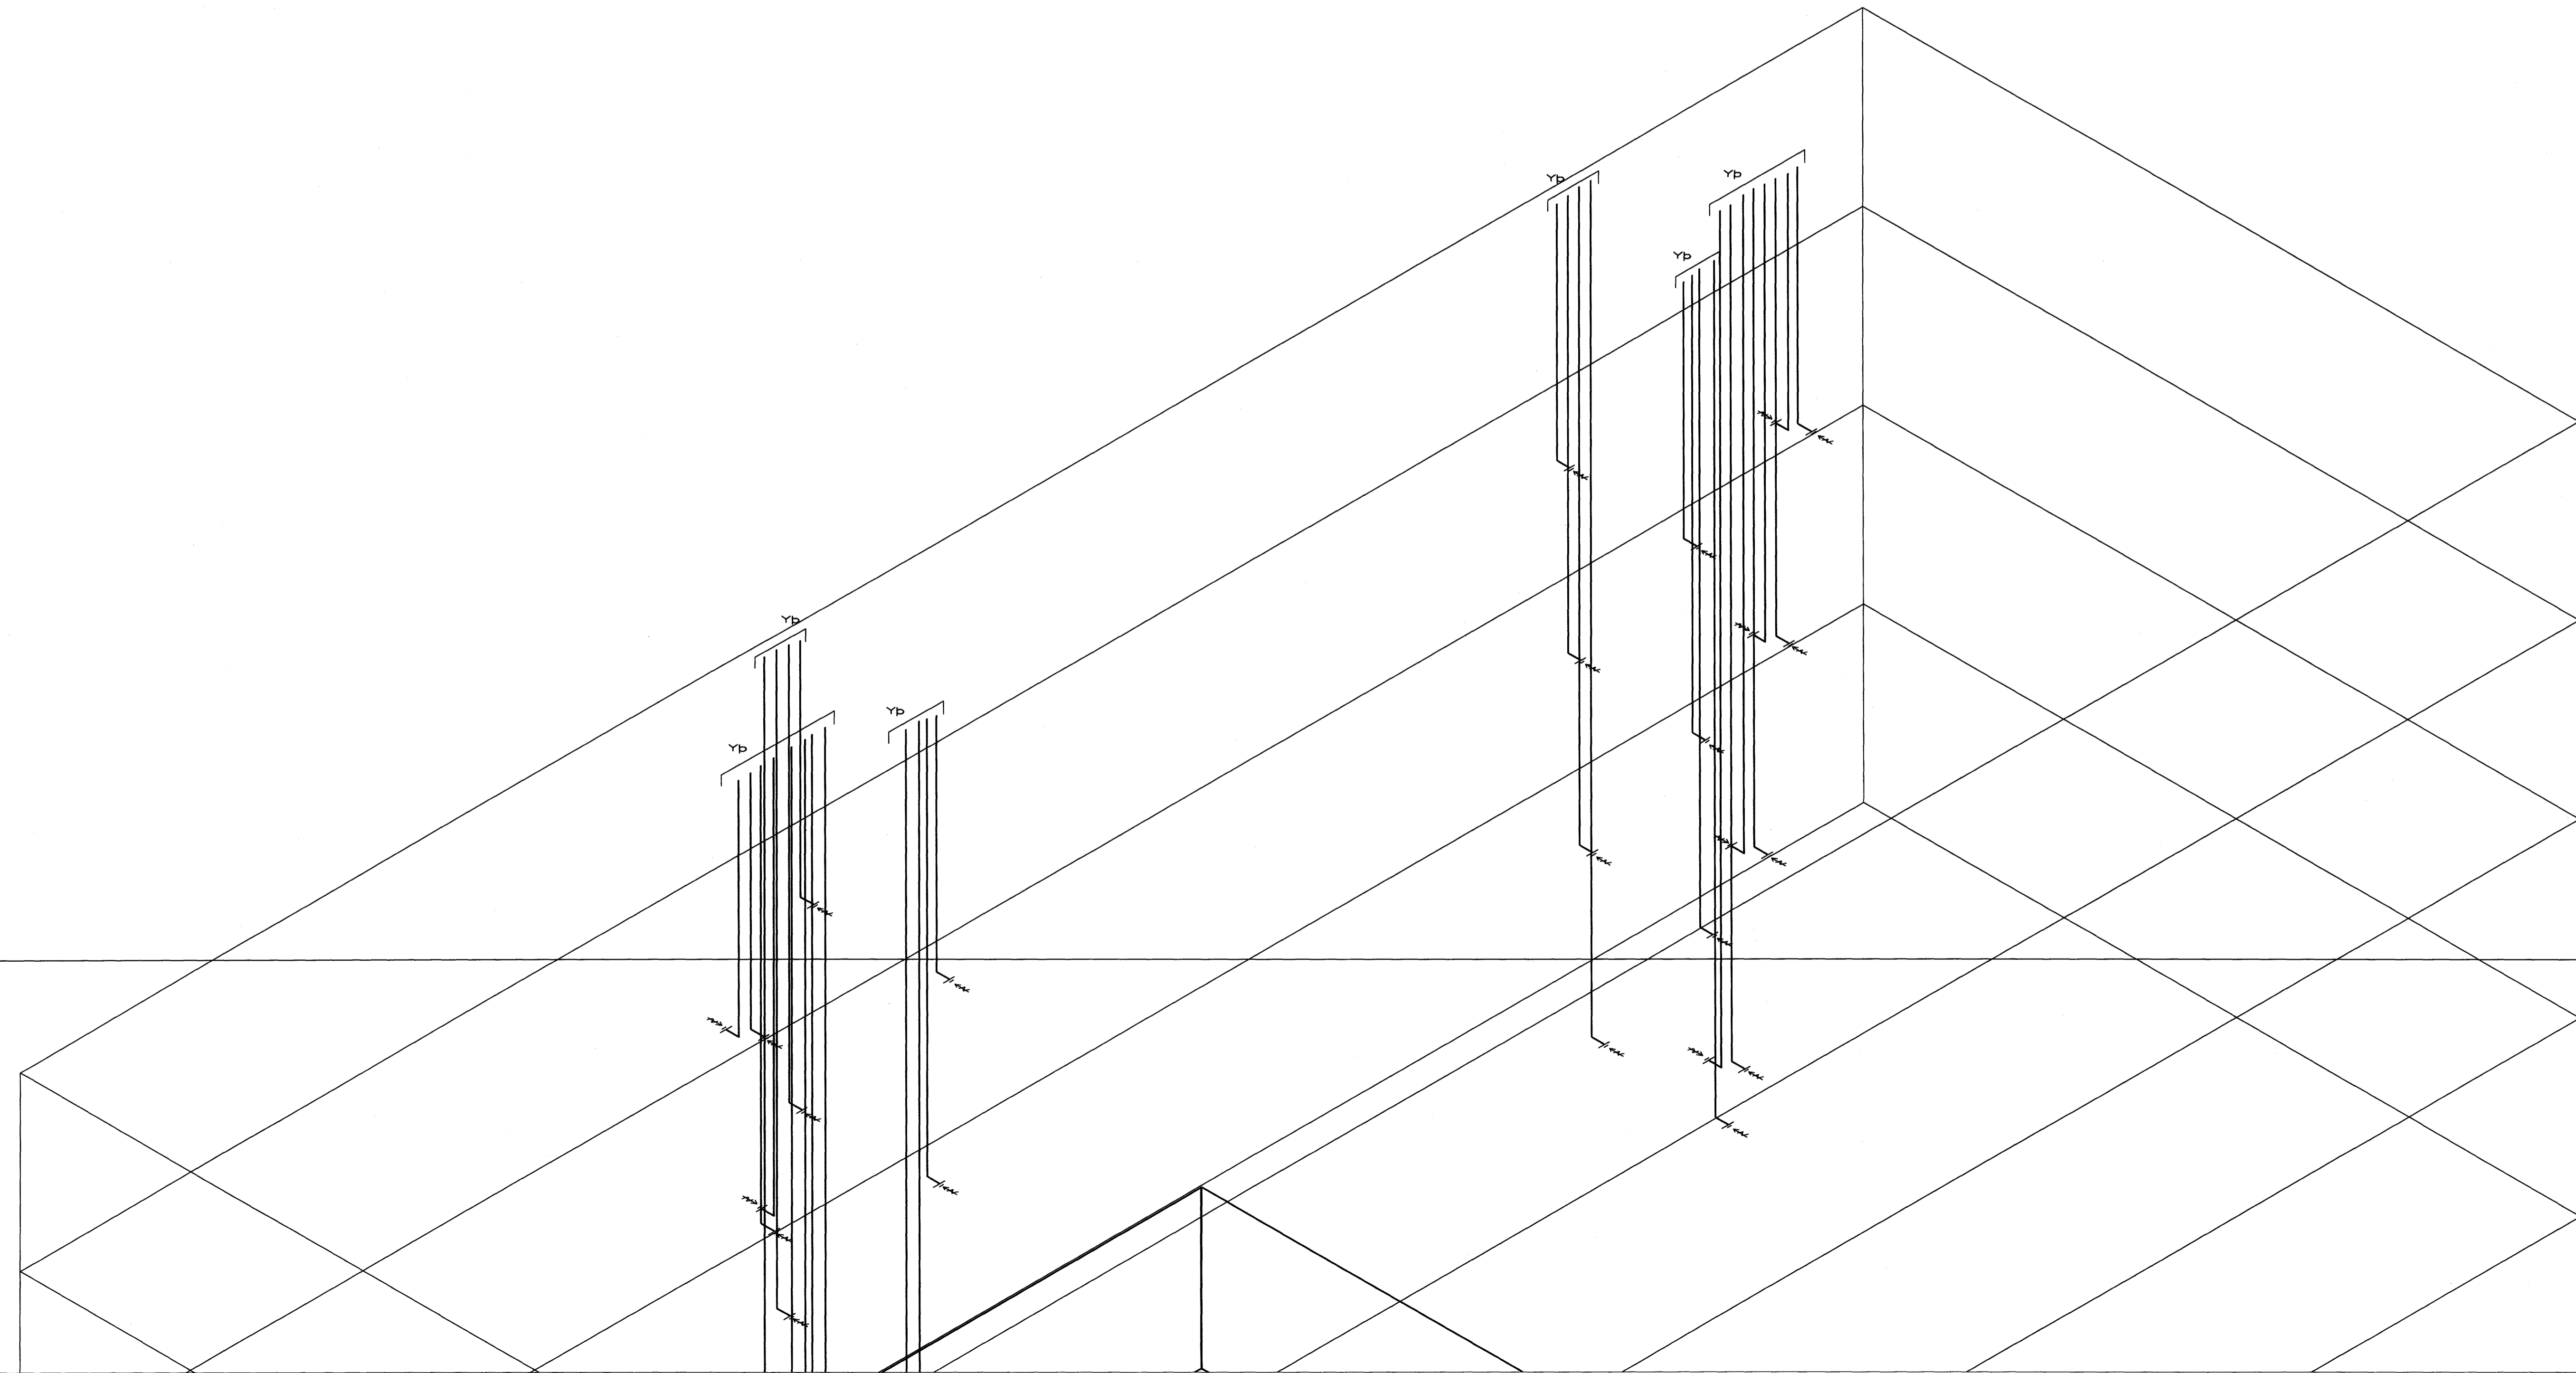

SKÝRINGAR
LOFTRÆSTIRÖR Ø 125
BLIKK NEMA ANNAD SE SÝNT

Samþykkt þann
04 JAN. 2008
Byggingulltrúnn í Hafnarfirði
F.h. Sigurbjartur Halldórsson

BR.	DAGS.	EDLI BREITINGA	SIGN.
ESKIVELLIR 19 HAFNARFIRÐI RÚMMYND LOFTRÆSTILAGNA MKV 1:50 DAGS. NÓV. 2007 VERK NR. 2723 TEIKN. NR. 2-18 HANNAÐ SIG. ÞORLEIFSS.KT241148-3009 TEIKNAR. F.H. YFIRNARI TÆKNISÖNUSTA SIGURDAR ÞORLEIFSSONAR ehf STRANDGÖTU 11-220 HAFNARFIRÐI-SÍMI 555-4255			