


11.10.2007 15:31 eskv.2001.dwg

Jón Guðmundsson arkitekt. Suðurlandsbraut 16

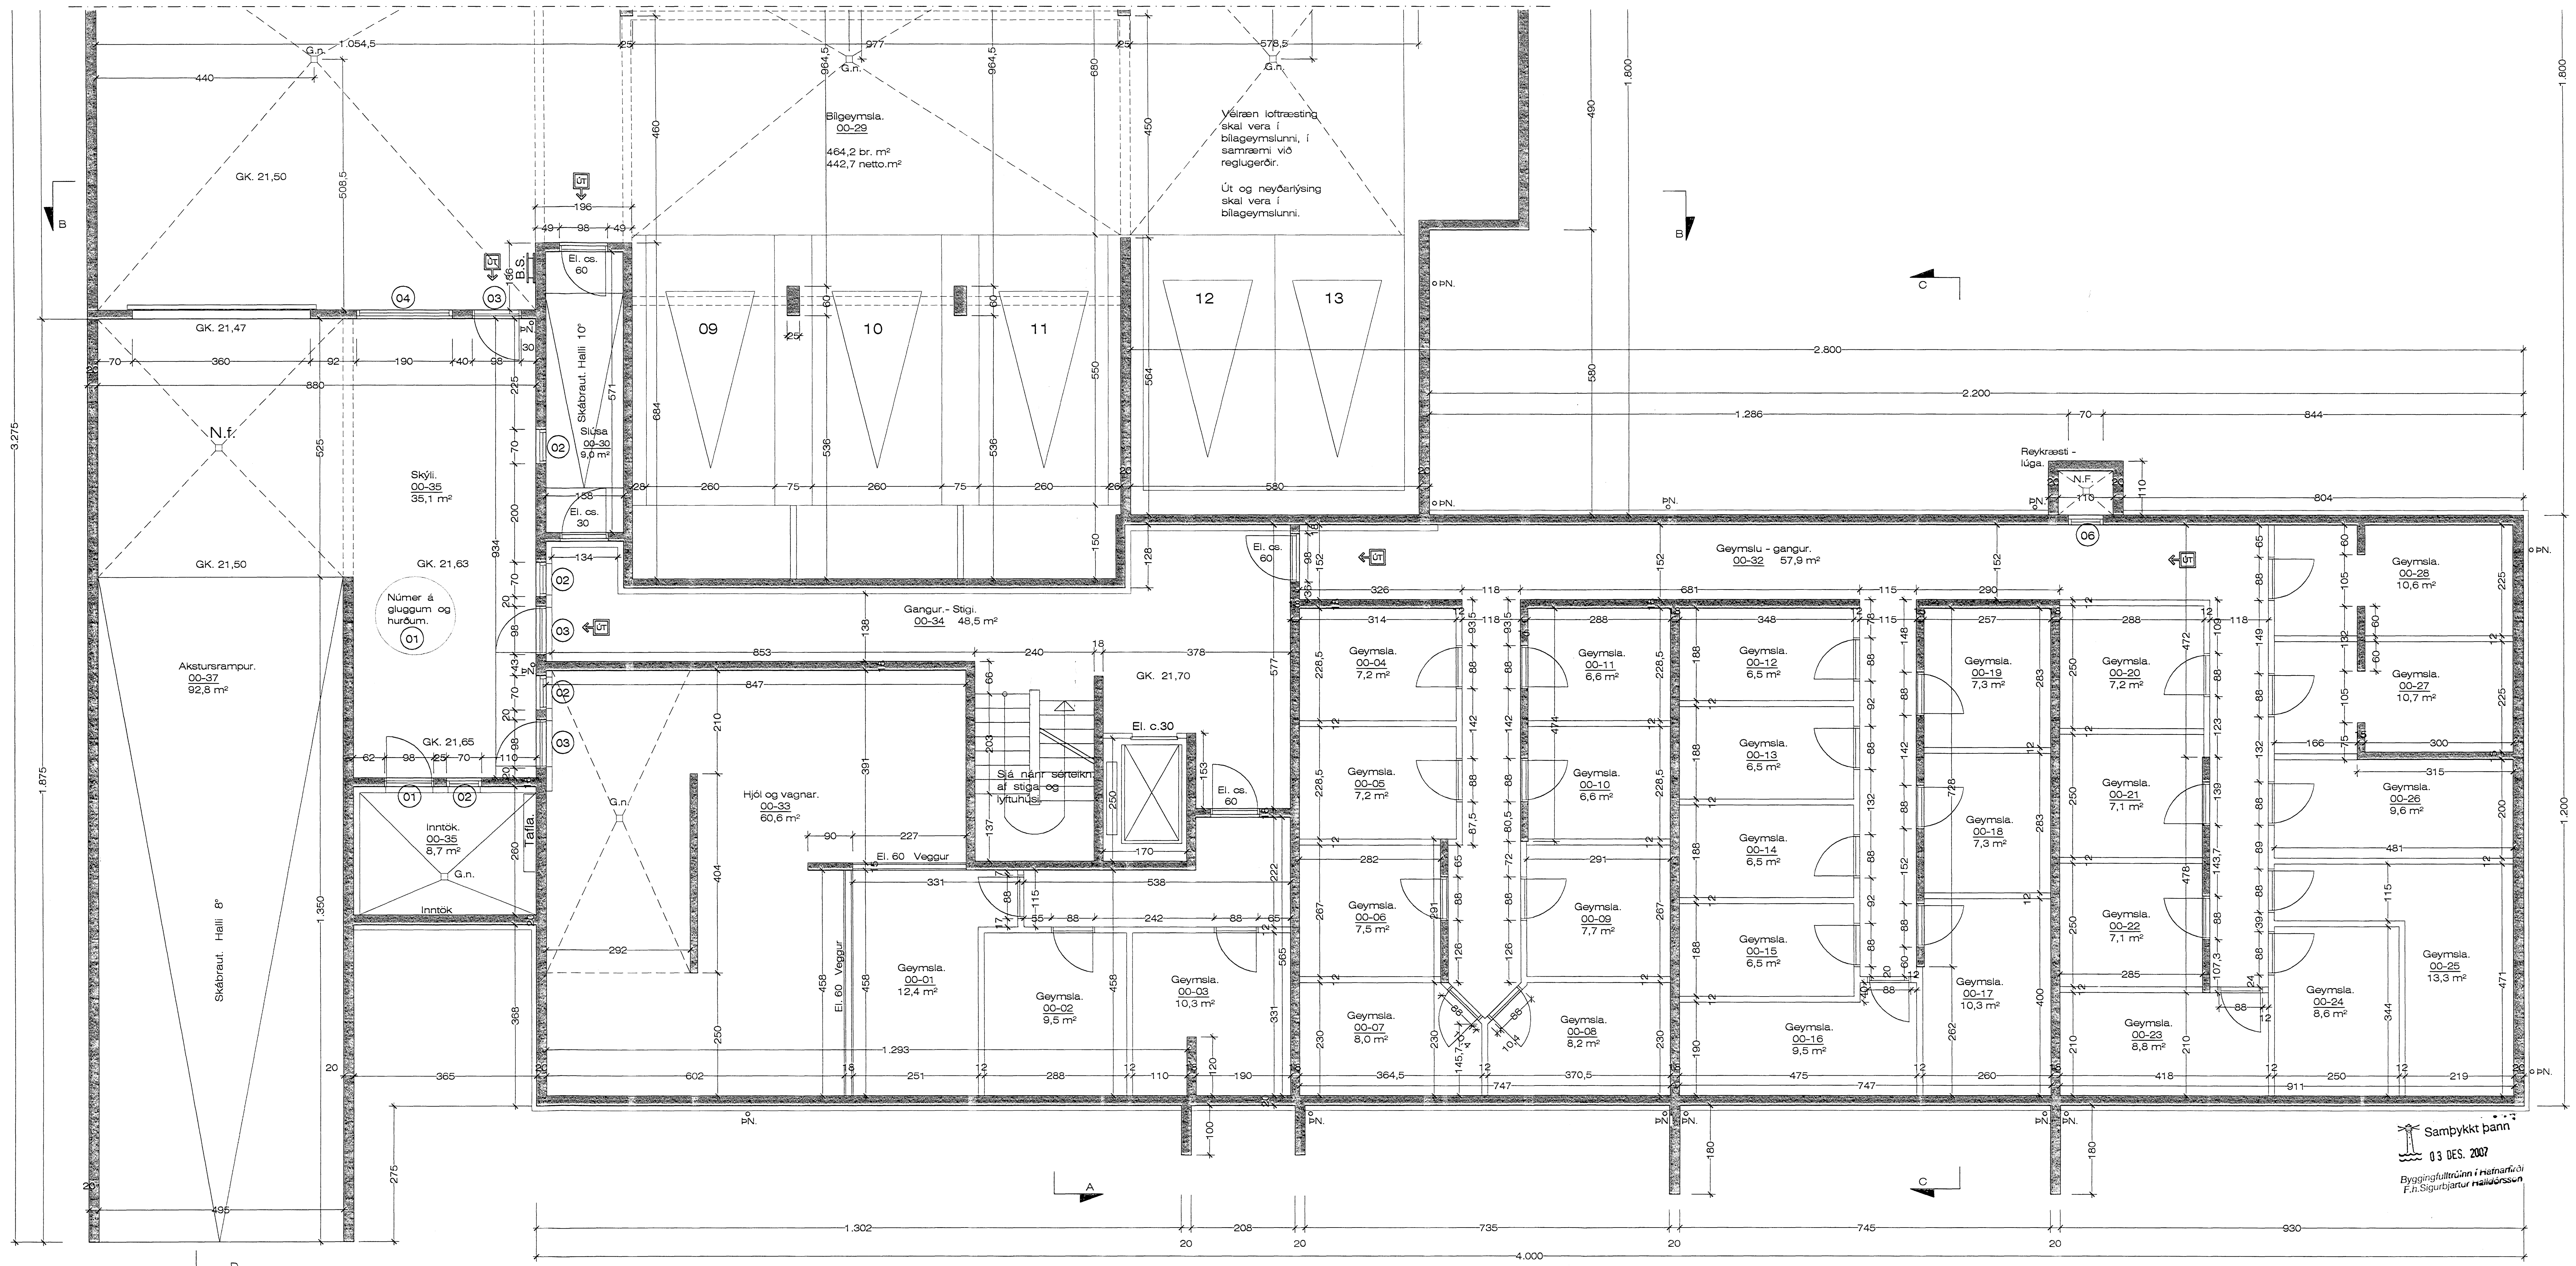

Grunnmynd Kjallara. 1 : 50 Stærð. 476,2 m²
 Stærð Bilageymslu. 475,0 m²

Samþykkt þann
 03. DES. 2007
 Byggingfultrúnni í Hafnarfirði
 F.h. Sigurbjartur Halldórsson

Eskivellir 15 Hafnarfirði. Grunnmynd.
 VERK NR. 303 DAGS. 3 - 10 - 2007 MÁL. 1:50
 TEIKN. NR. 201 BREVITT.
 JÓN GUÐMUNDSSON ARKITEKTA
 VINNUSTOFA SUÐURLANDSBRÁUT 16 REYKJÁVIK SÍMI 552 5025