


Jón Guðmundsson arkitekt. Suðurlandsbraut 16 11.10.2007 15:31 eskv2001.dwg

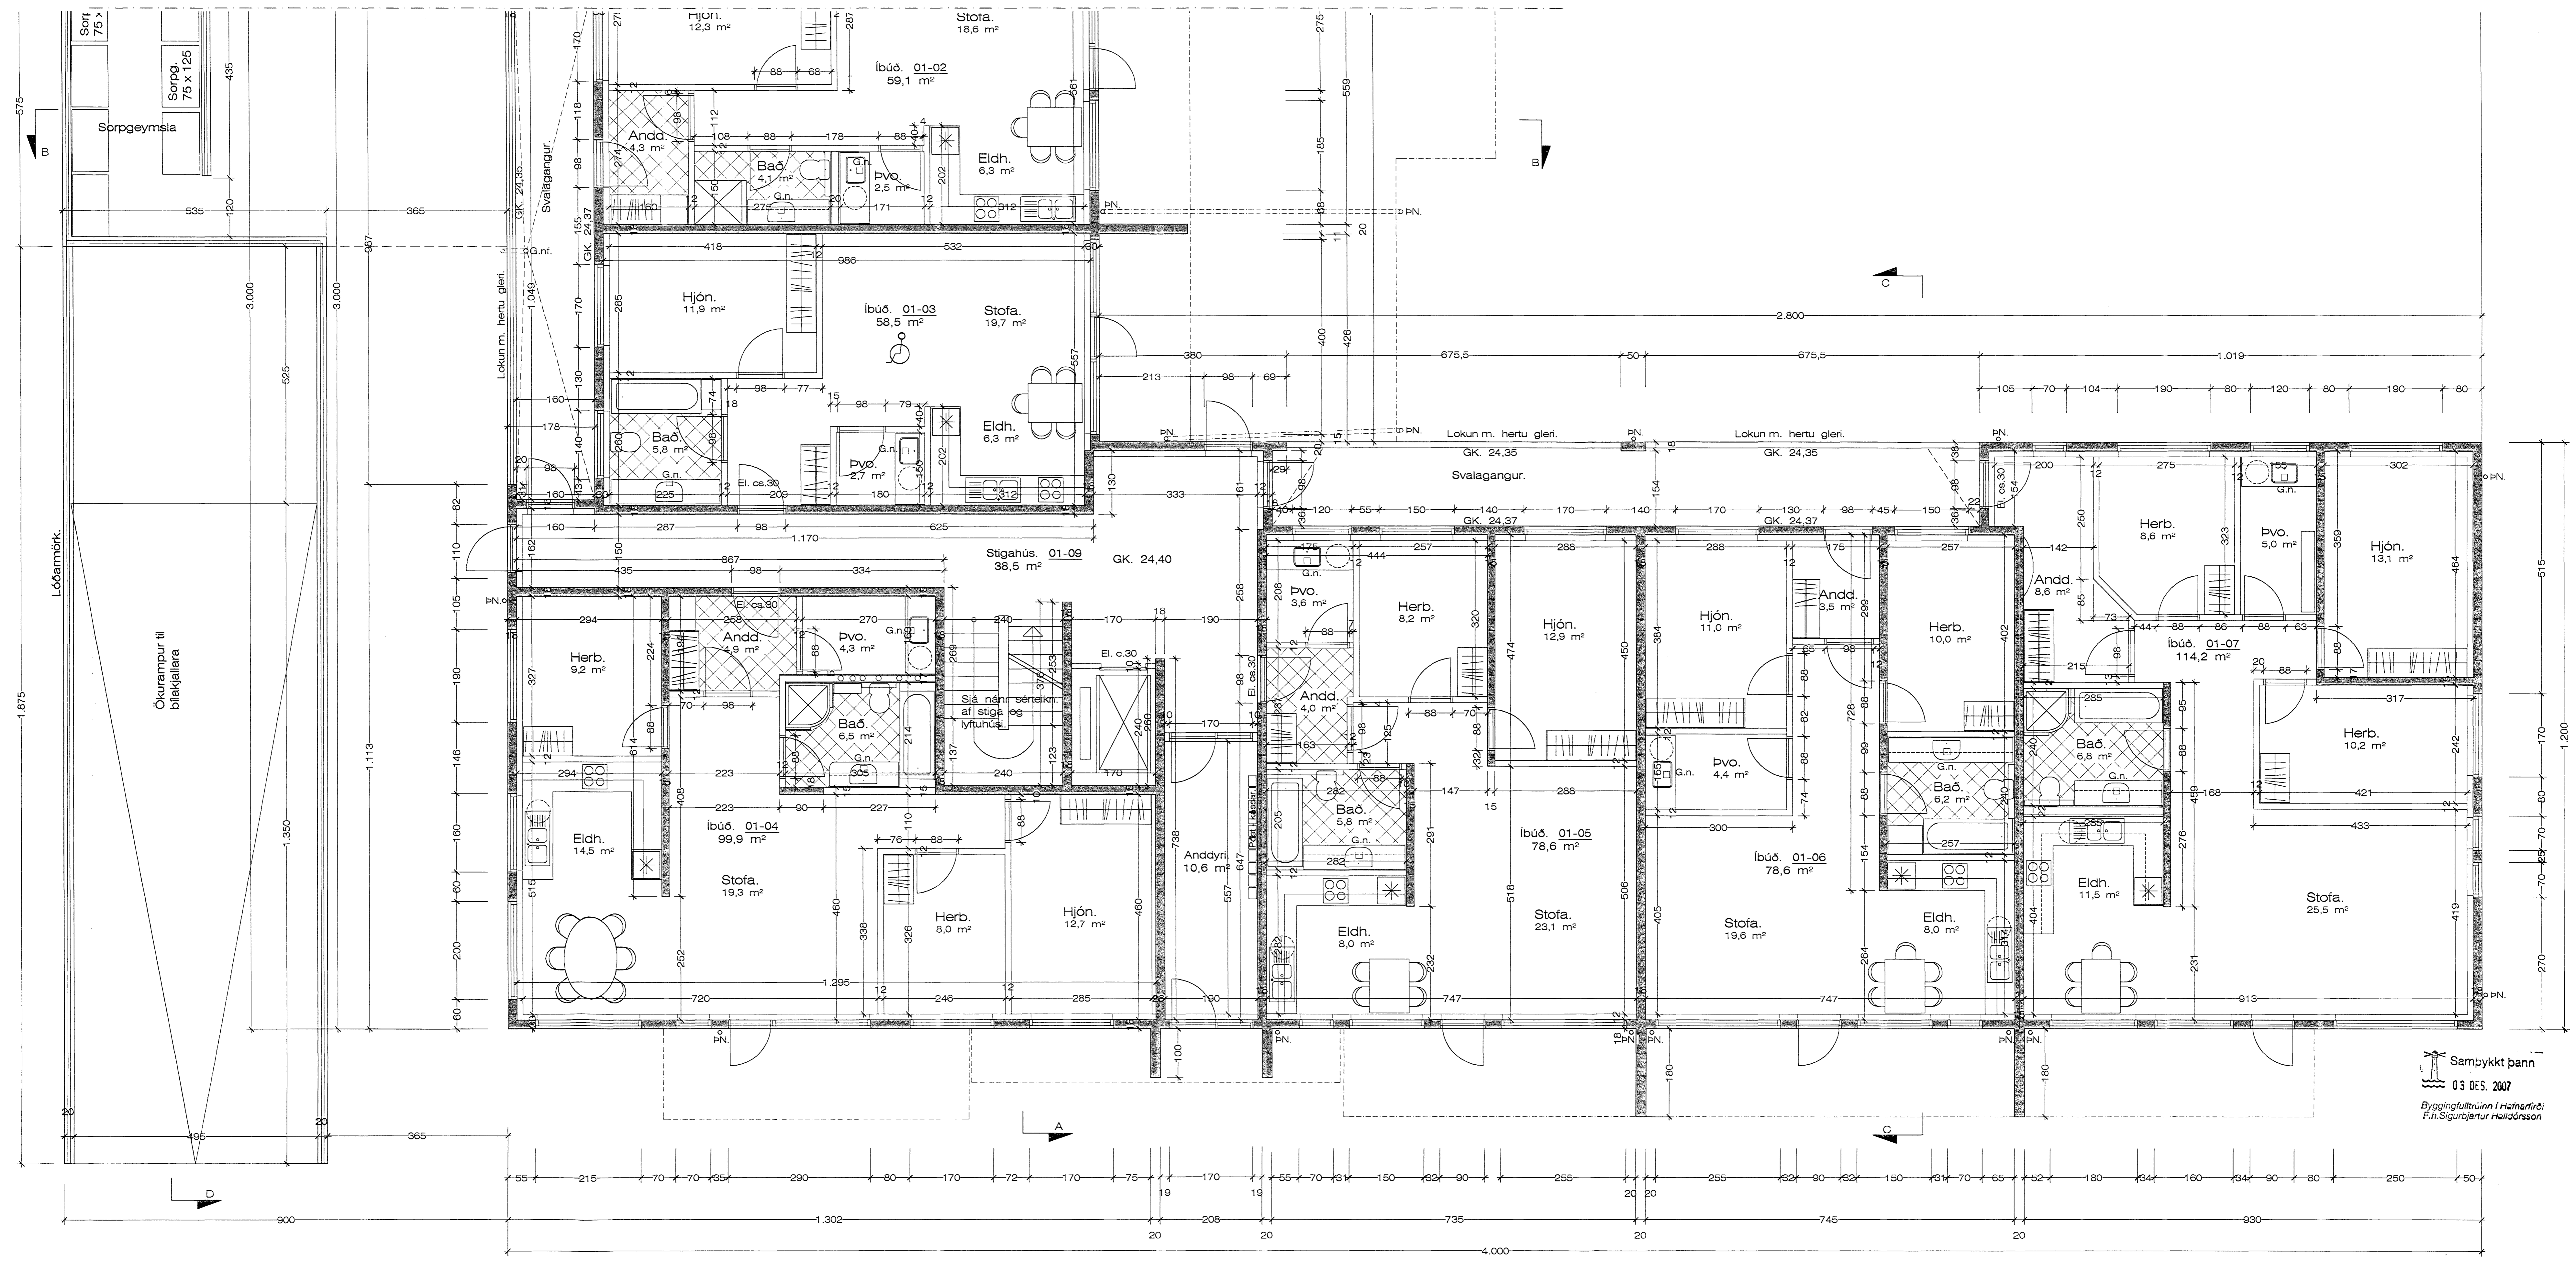

Grunnmynd 1. hæð. 1 : 50

Samþykkt þann
03. DES. 2007
Byggingufulltrúinn í Hafnarfirði
F. H. Sigurbjartur Halldórsson