


Jón Guðmundsson arkitekt. Suðurlandsbraut. 16 11.10.2007 15:31 eskv.2001.dwg

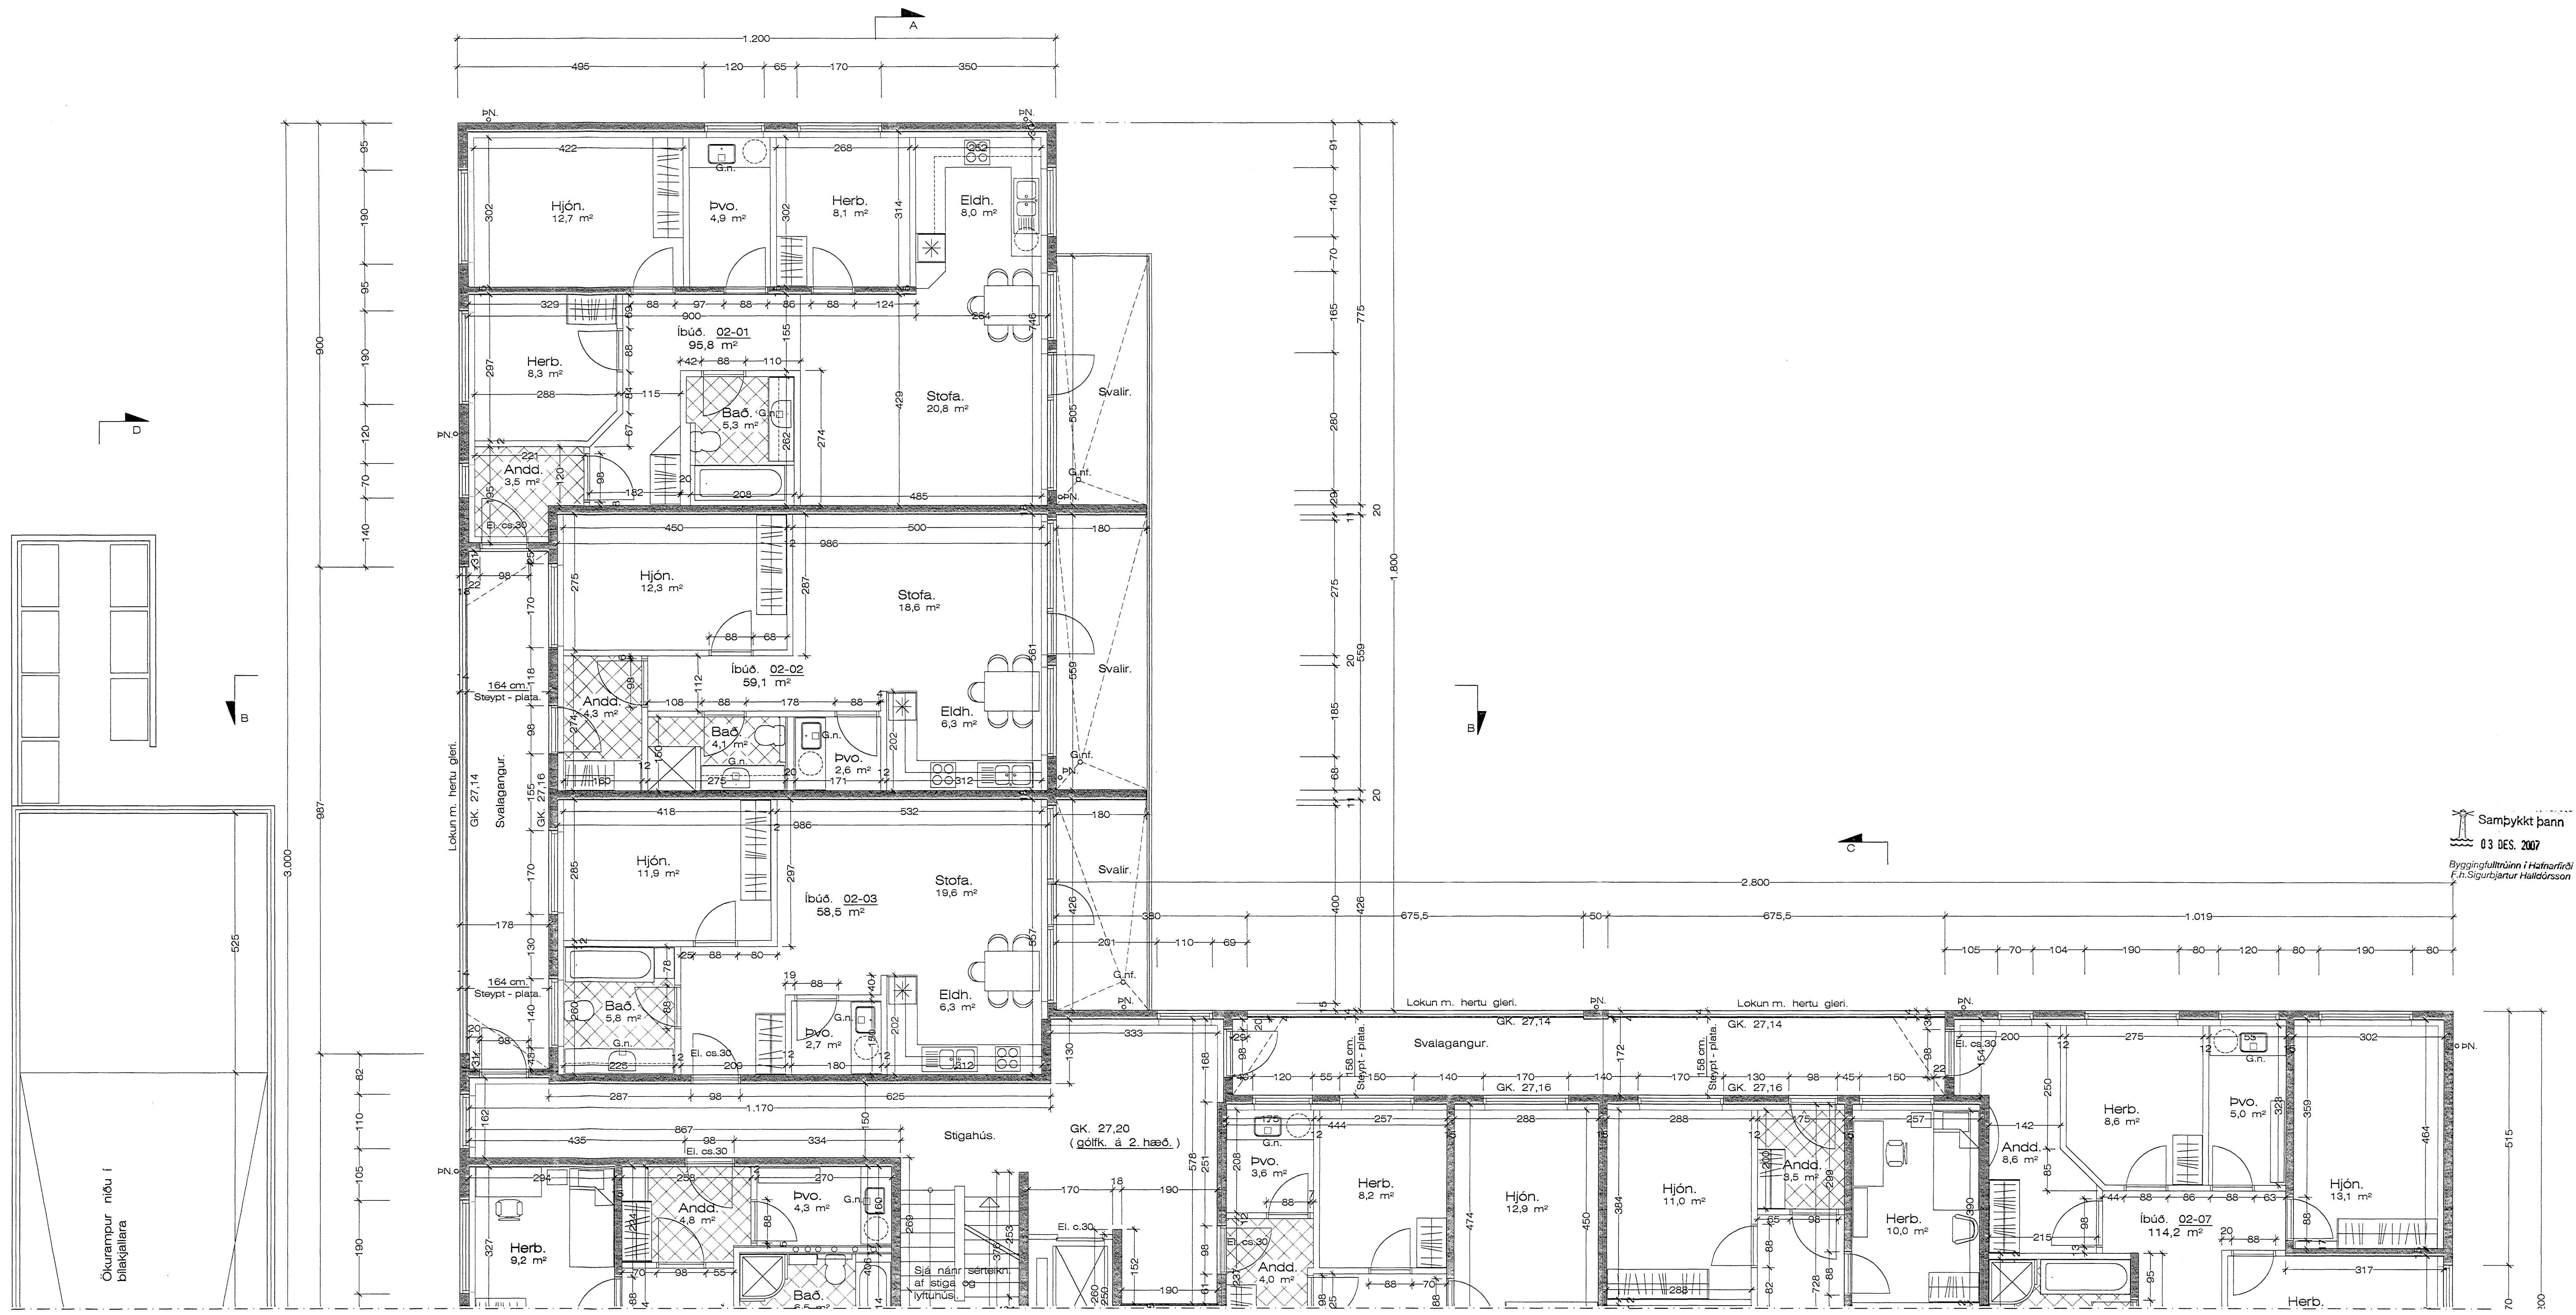

Samykkt þann
03.08.2007
Byggingulltrúnn í Hafnarfirði
F.H. Sigurbjartur Halldórsson

Grunnmynd 2. - 4. hæð. - B 1:50

Eskvellir 15 Hafnarfirði. Grunnmynd.

VERK NR. 303
TEIKN. NR. 206

DAGS. 3.-10.-2007 MÁL. 150
BREYTT.

JÓN GUÐMUNDSSON ARKITEKT
VINNUSTOFA SUÐURLANDSBRÁUT 16 REYKJAVÍK Sími 552 5058