


eskiv.2001.dwg 11.10.2007 15:31 Jón Guðmundsson arkitekt. Suðurlandsbraut. 16

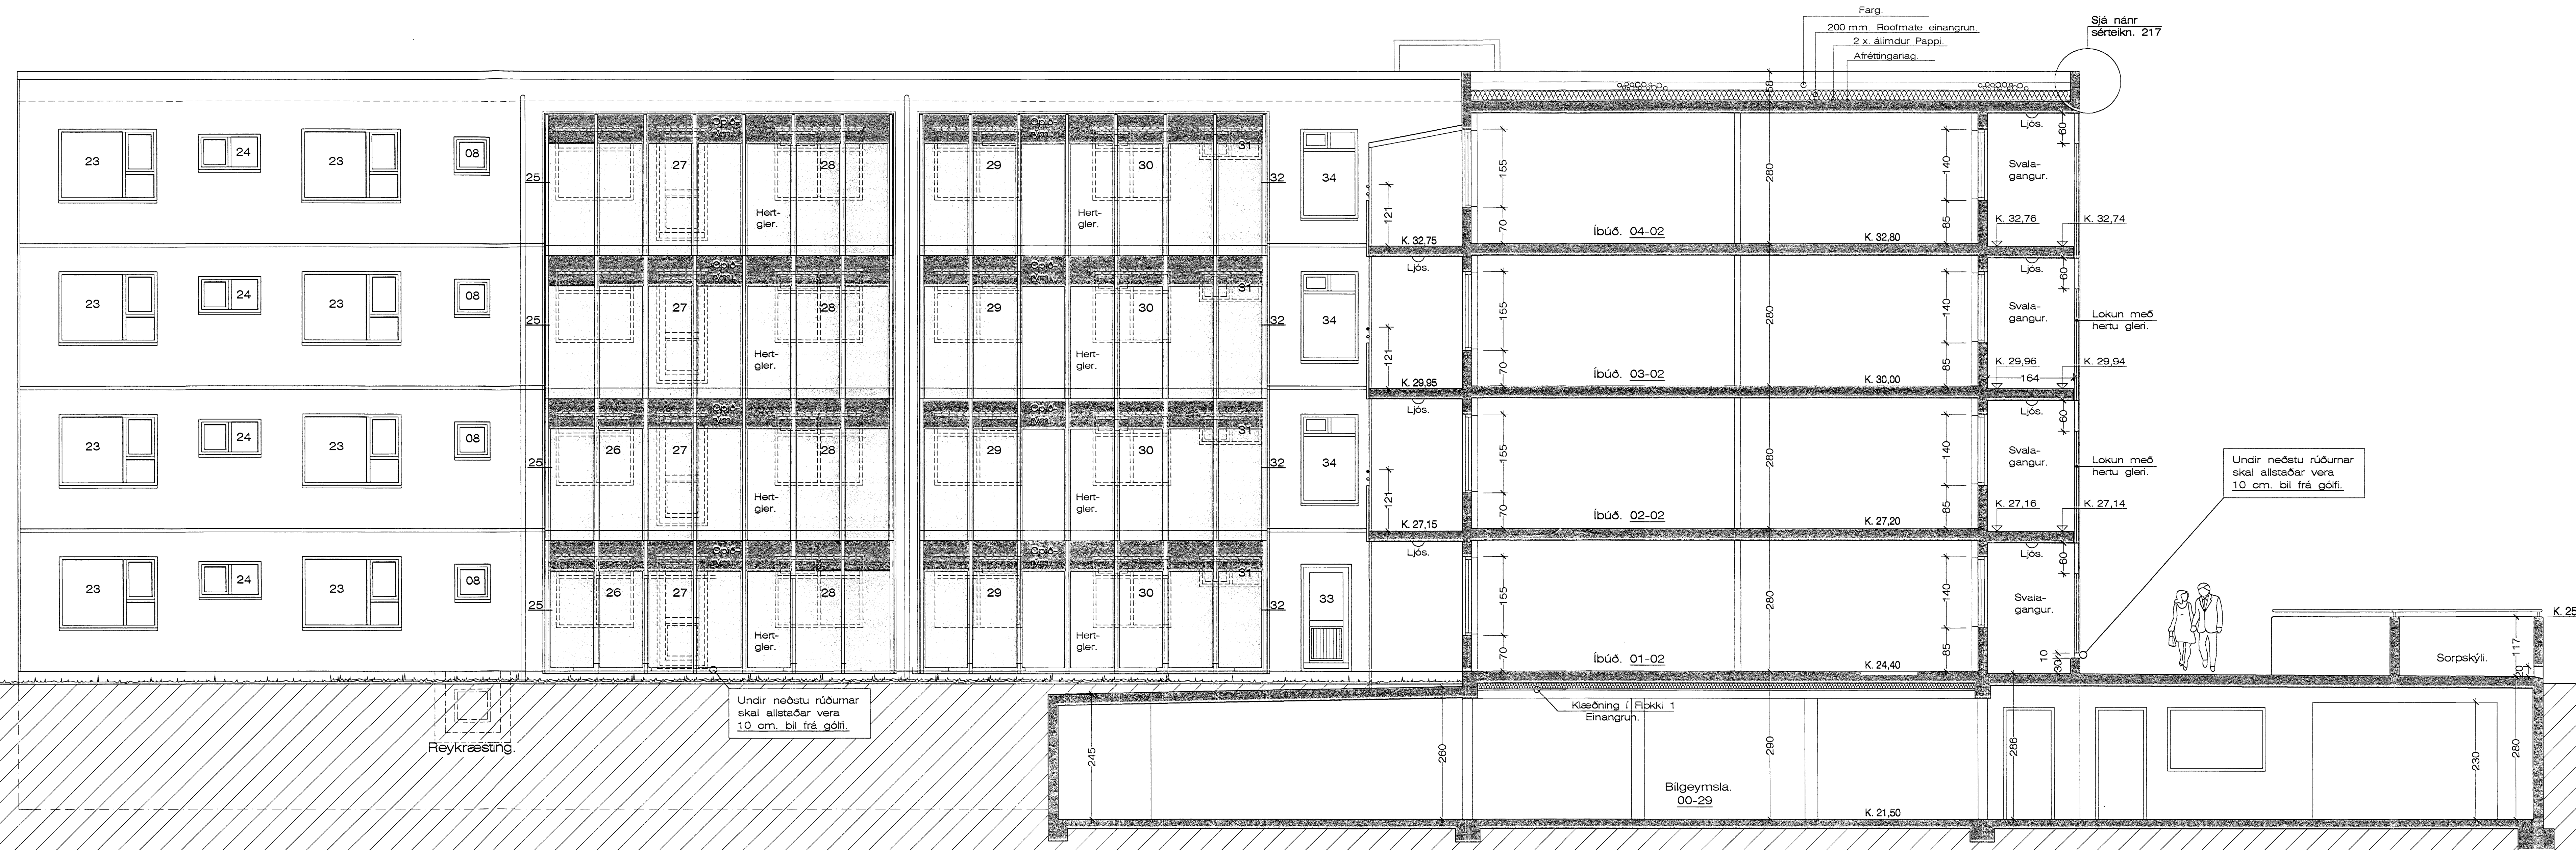

Sneiðing. B - B 1 : 50

Samþykkt þann
 03. DES. 2007
 Bygginguáhrifurinn í Hafnarfirði
 F.Þ. Sigurbjartur Halldórsson