


Sneiðing. D - D 1 : 50

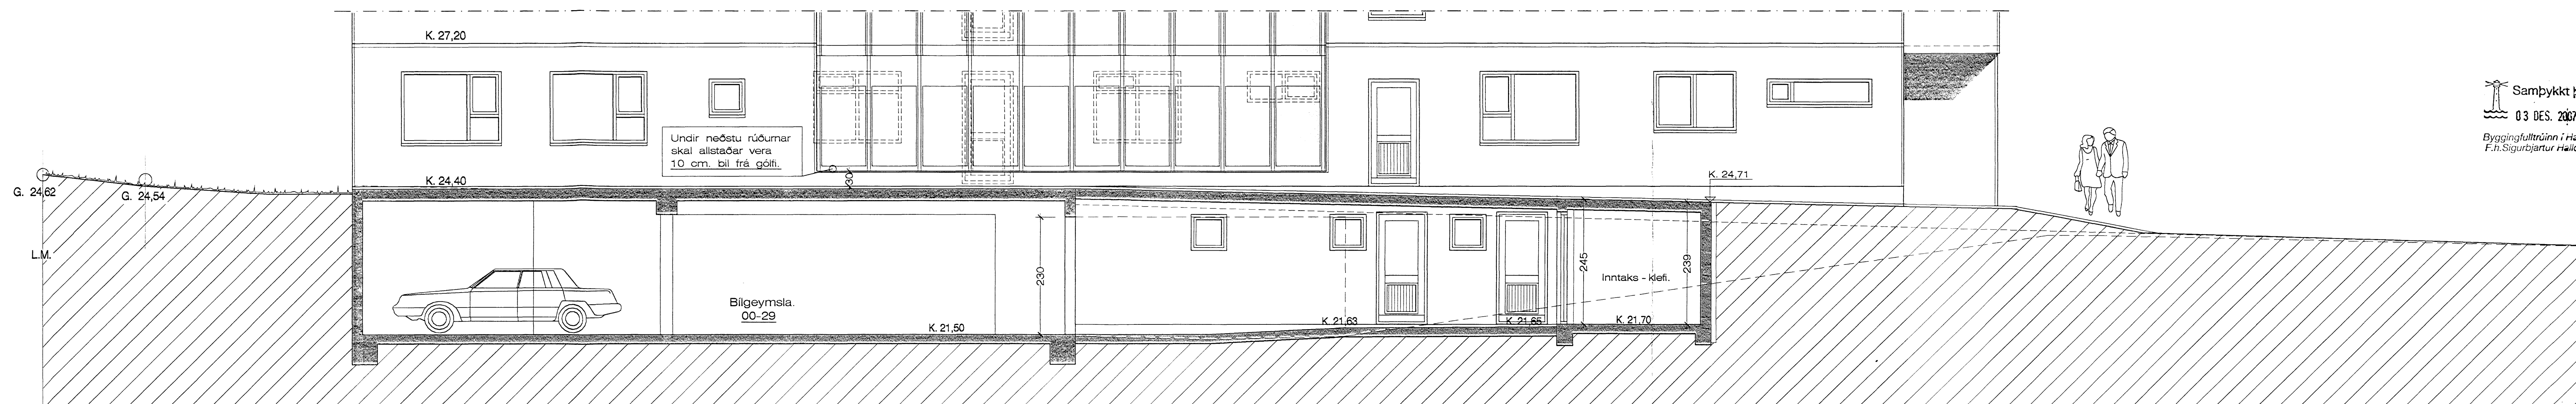

Sneiðing. D - D 1 : 50 Gegnum Inntaksklefa.

Samþykkt þann
03. DES. 2007
Byggingulfrúnn í Hafnarfirði
F.H. Sigurbjartur Halldórsson

eskv.2001.dwg
 11.10.2007 15:31
 Jón Guðmundsson arkitekt. Suðurlandsbraut. 16