
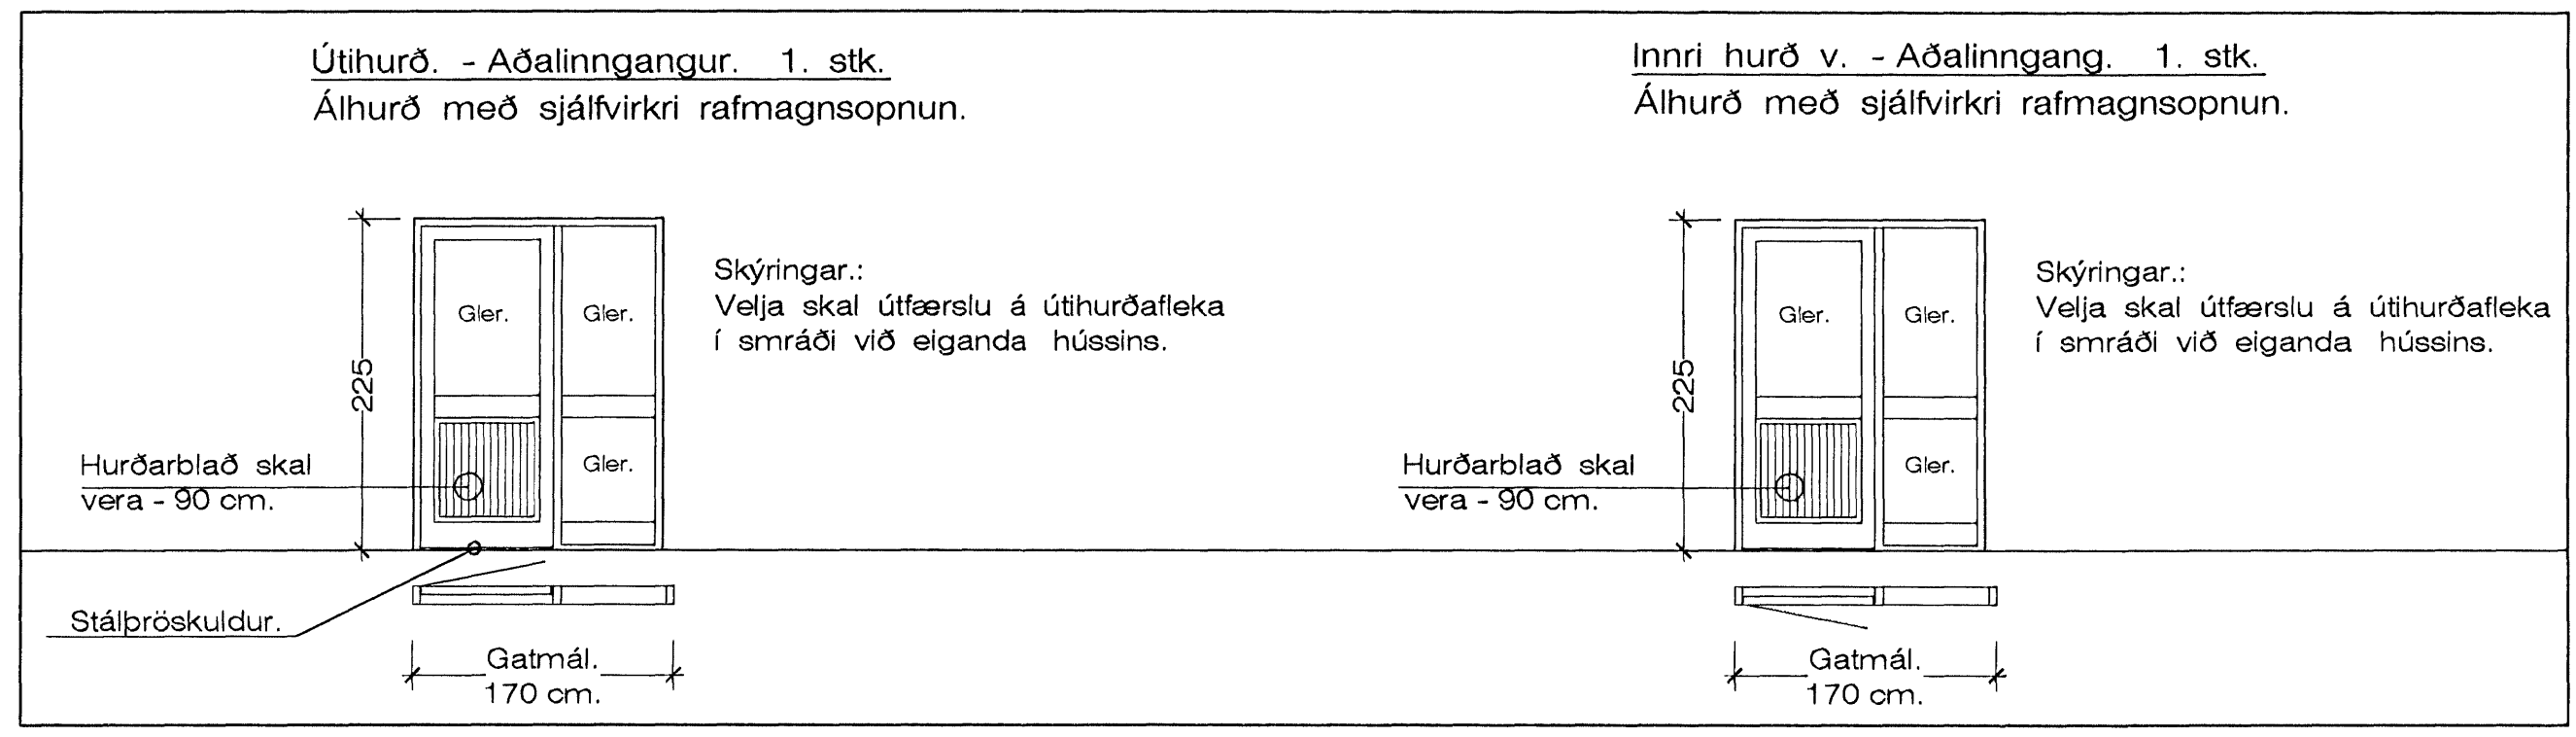


# Glugga og hurðateikning. 1:50

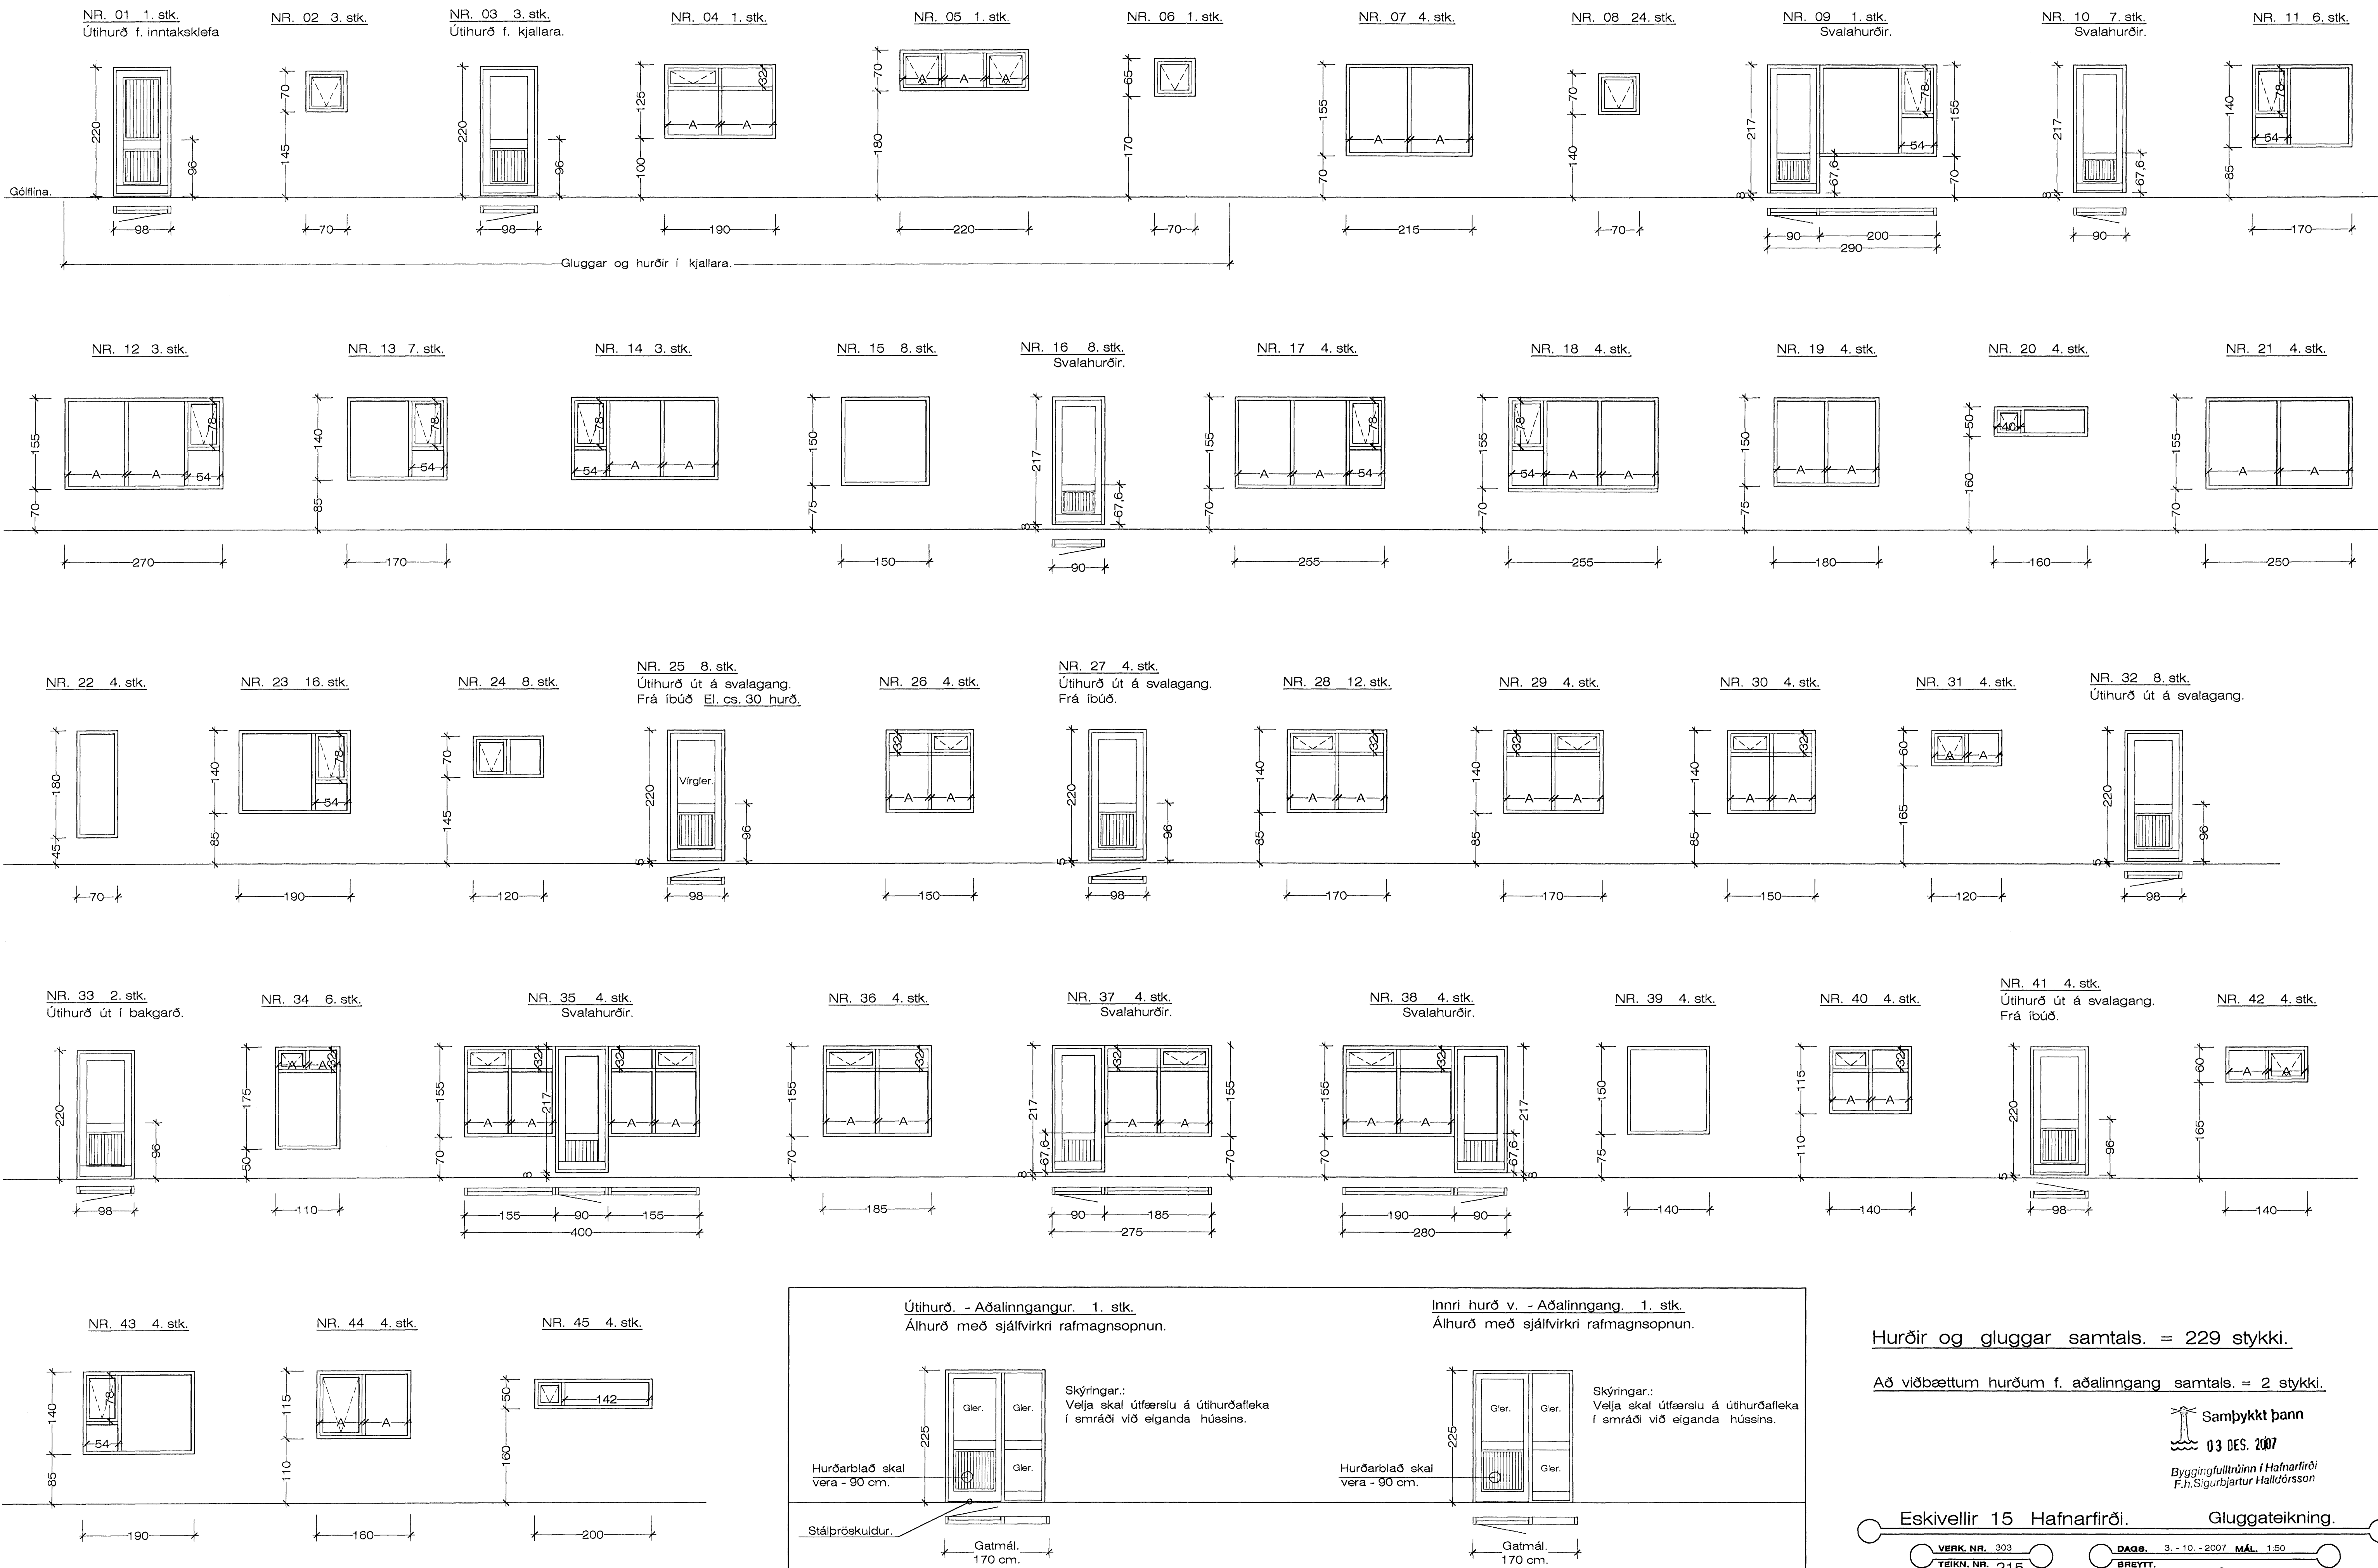

Hurðir og gluggar samtals. = 229 stykki.

Að viðbættum hurðum f. aðalinngang samtals. = 2 stykki.

Samþykkt bann  
 03 DES. 2007  
 Byggingfulltrúinn í Hafnarfirði  
 F.h. Sigurbjartur Halldórsson

eskv2001.dwg  
 11.10.2007 15:31  
 Jón Guðmundsson arkitekt. Súdurlandsbraut. 16