


Handrið á stoðvegg við skábraut niður í bílgeymslu. Séð frá göngustígnum. 1:50

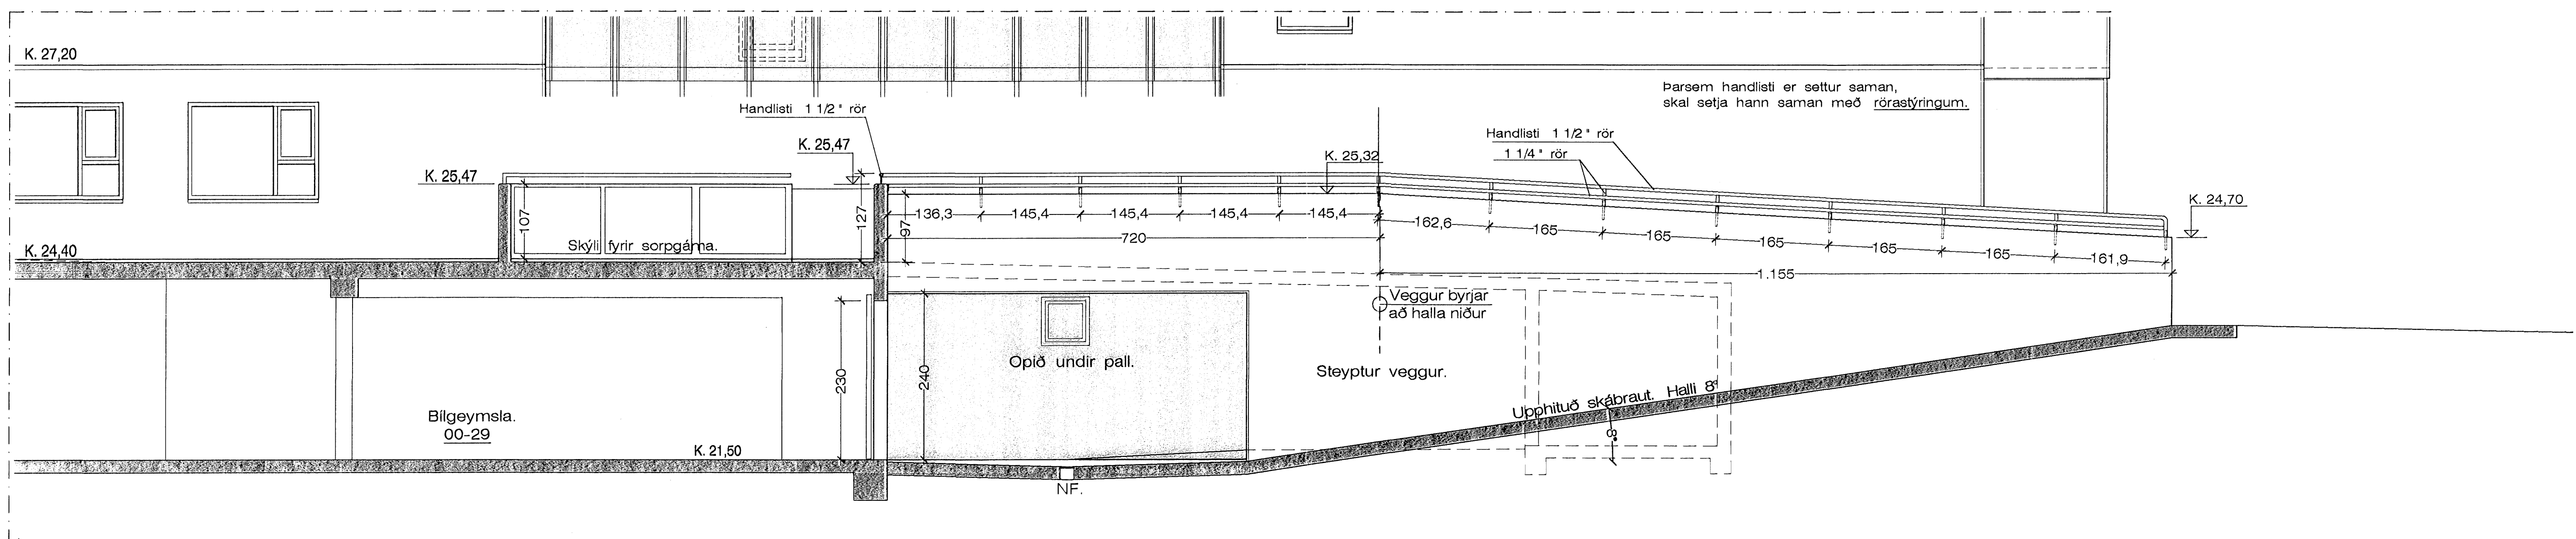

Handrið á stoðvegg við skábraut niður í bílgeymslu. Sneiðing í skábraut. 1:50

SKÝRINGAR:

Handriðsgrindur skal smíða úr heitgalvíniseruðu jáni. Bora skal og líma, með þartilgerðu stelli, rörafestigar niður í steinvegginn, sem ganga upp í 1 1/4\"/>

Vanda skal sérstaklega samsetningar á plötuklæðningum.

Öll mál skal athuga nákvæmlega á staðnum, áður en smíði hefst á handriðum.

Sambýkkt þann
03. DES. 2007

Byggingufulltrúinn í Hafnarfirði
F.h. Sigurbjartur Halldórsson

Eskivellir 15 Hafnarfirði. Handrið á skábraut.

VERK NR. 303
TEIKN NR. 221

DAGS. 3. - 10. - 2007 MÁL. 1:50
BREVITT.

JÓN GUÐMUNDSSON ARKITEKT
VINNUSTOFA SÚDURLANDSBRAUT 15 REYKJAVÍK
Jón Guðmundsson
SÍMI 892 8085