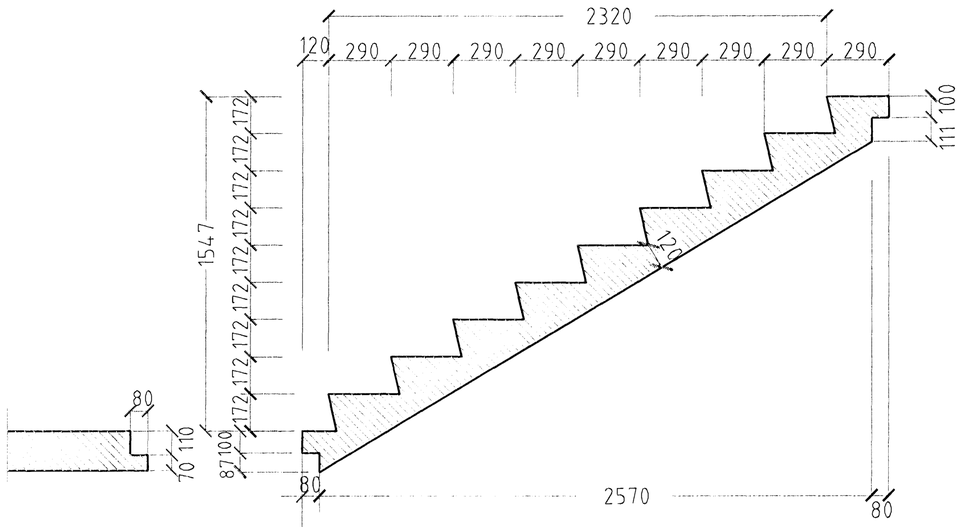

NEÐSTI STIGAKJÁLKI
(HANN ER EINU UPPSTIGI STÆRRI)

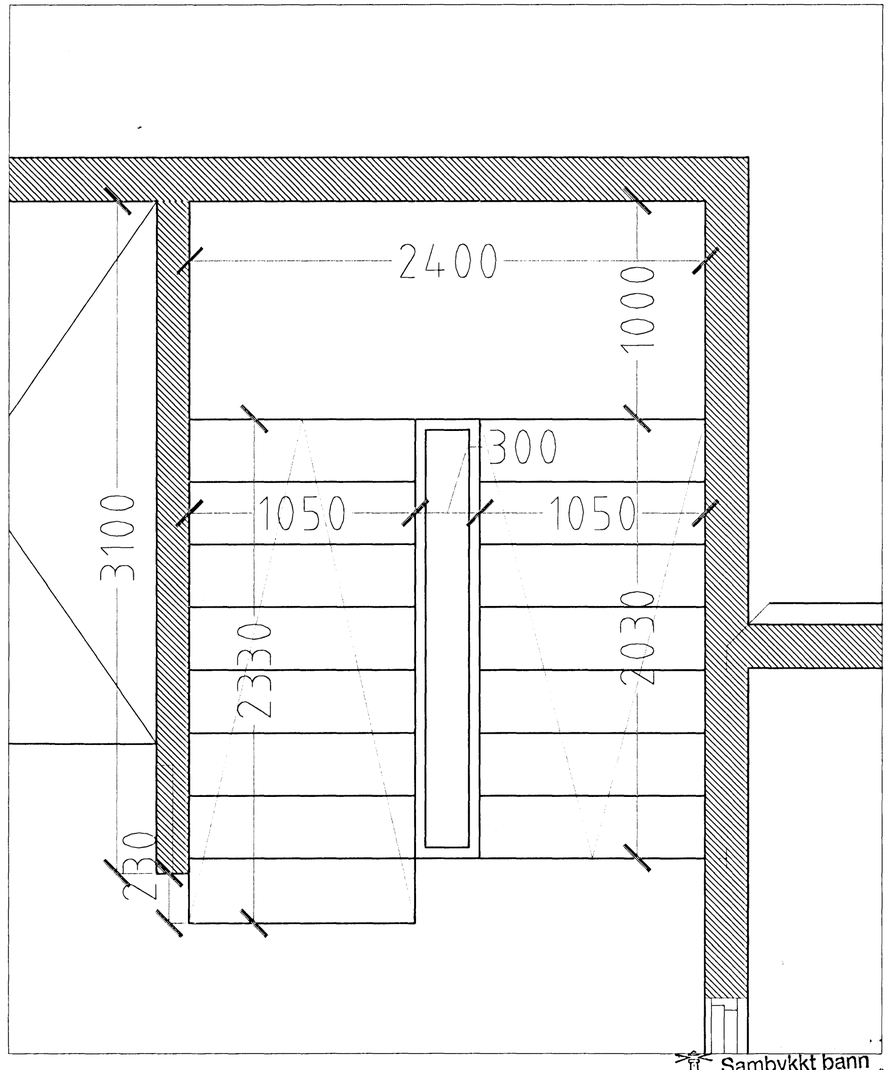

BREKKUÁS
Hús nr. 5
KJALLARI

Samþykkt þann
28 DES. 2007
Byggingfulltrúinn í Hafnarfirði
F.h.Sigurbjartur Halldórsson

Brekkuás 5 HAFNARFIRÐI.

Sigurður Þorvarðarson byggingafræðingur bfí.
Teiknistofan Strandgötu 11 220 Hafnarfirði.
STH teiknistofan ehf. kt. 510298-2769. Kt. aðalhönnuðar: 141250-4189
Sími: 5651510. Fax: 5651299. Netfang: teiknistofan@simnet.is

Skýringar:	Séruppdráttur.
Teikning:	Stigamynd kjallara
Mælikvarði:	1:20.
Undirskrift:	21/12 07
Blað nr: H 1	Dagsetning: 20 mars 2007.
Breytt:	