



ÁSÝND SUÐUR 1:50

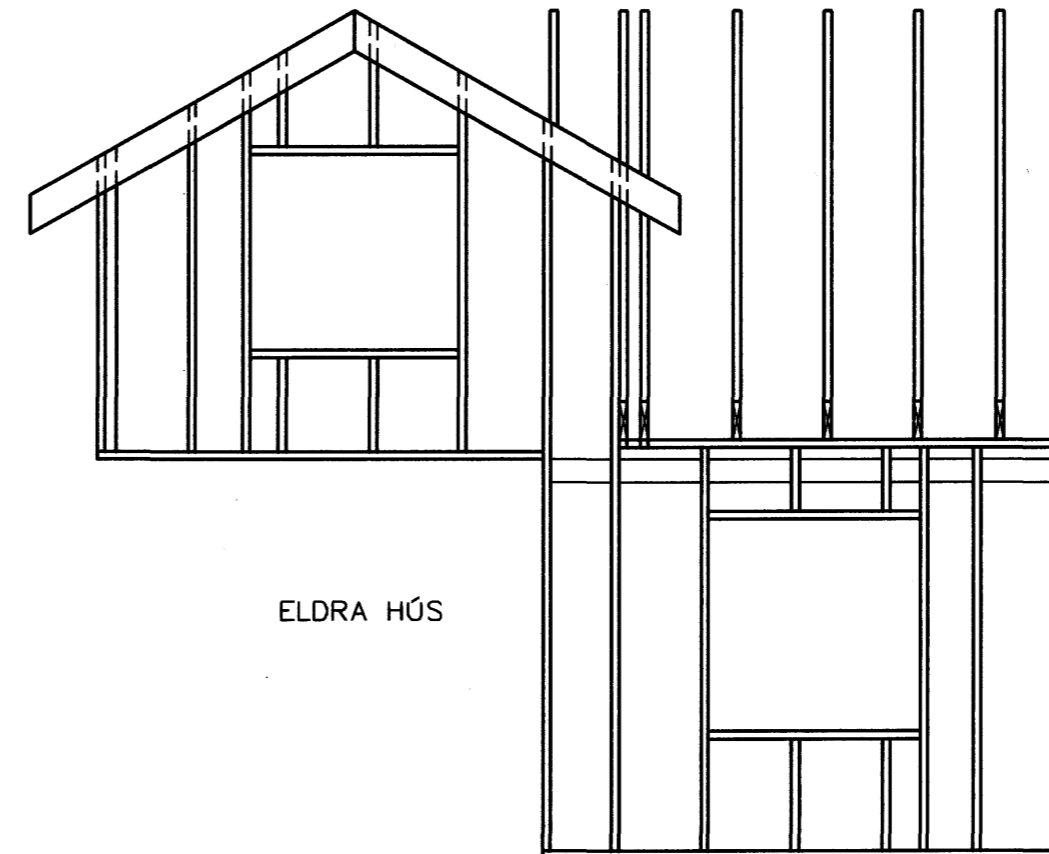

ELDRA HÚS


ÁSÝND VESTUR 1:50

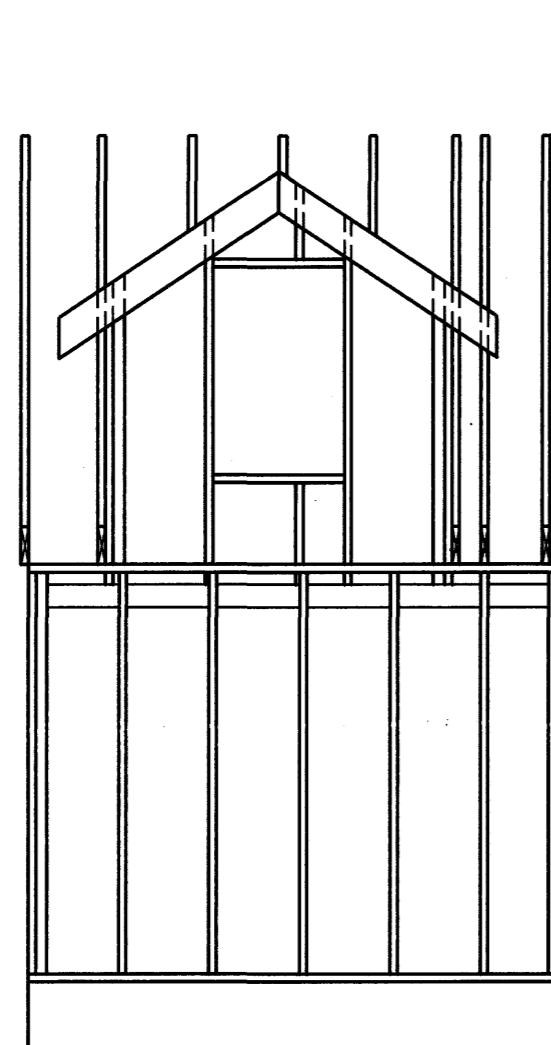

ELDRA HÚS

ÁSÝND AUSTUR 1:50

Stoðir 50x125 c/c 600
 Topreim 50x125
 Fötream 50x125 Þrýstfúavarin
 HÚSIÐ HEILKLÆÐIST MEÐ 12 mm KROSSVIÐ
 NEGLIST MEÐ 2.8x65 c/c150

 Samþykkt þann
 30 NOV. 2007
 Byggingfulltrúinn í Hafnarfirði
 F.h. Sigurbjartur Halldórsson

Br.	Dags.	Eðli breytinga	Sign
JÓFRÍÐARSTAÐAVEGUR 9 HAFNARFIRÐI VIÐBYGGING			
ÁSÝNDIR <i>D.P.</i>			
MKV. 1:50 1:20			
DAGS. NÓV. 2007			
VERK NR. 2736			
TEIKN. NR. 1-03			
HANNAÐ SIG. ÞORLEIFSS. KT. 241148-3009			
TEIKNAD G.H.			
YFIREARIÐ			
TEKNIÞJÓNUSTA SIGURÐAR ÞORLEIFSSONAR ehf STRANDGÖTU 11 220 HAFNARFIRÐI Sími 555-4255 FAX 565-2875 E-mail tsth@simnet.is			