NORÐURBAKKI 5 HAFNARFIRÐI.

G1.

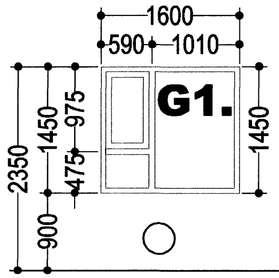

5 STK HERB.

G2.

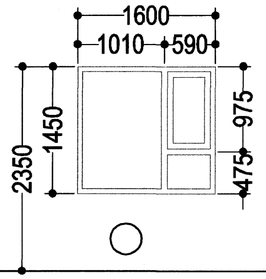

5 STK HERB.

G3.

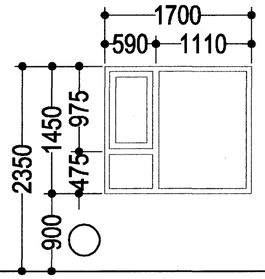

5 STK ELDHÚS, HERB.

G4.

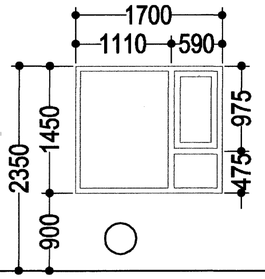

14 STK ELDHÚS, HERB.

G5.

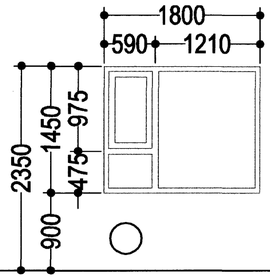

4 STK ELDHÚS.

G6.

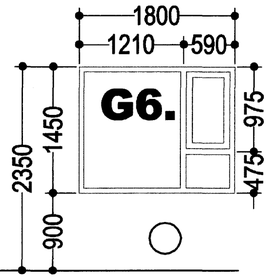

10 STK ELDHÚS.

ATH !
ÖLL MÁL ATHUGIST OG MÆLIST Á STAÐNUM
ÁÐUR EN SMÍÐI HEFST.

G7.

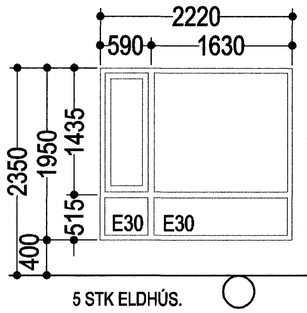

5 STK ELDHÚS.

G8.

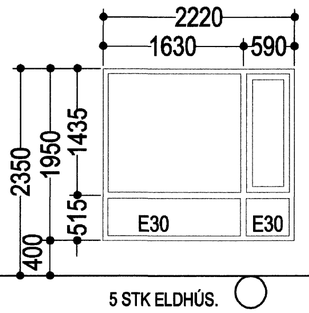

5 STK ELDHÚS.

G9.

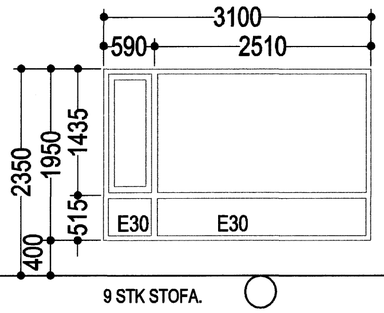

9 STK STOFA.

G10.

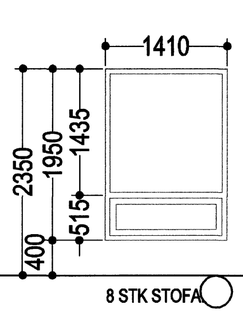

8 STK STOFA.

G11.

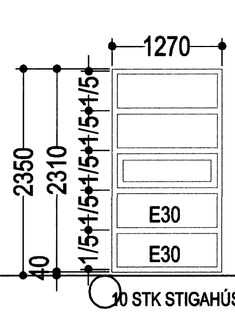

10 STK STIGAHÚS.

G12.

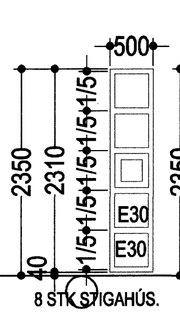

8 STK STIGAHÚS.

G12.B.

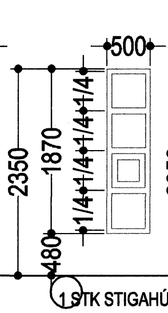

1 STK STIGAHÚS.
ÞAKSVALIR.

G13.

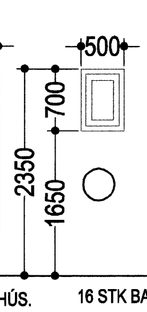

16 STK BAÐ.

G14.

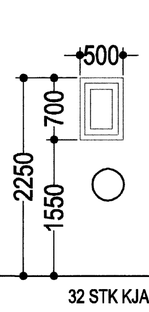

32 STK KJALLARI.

G15.

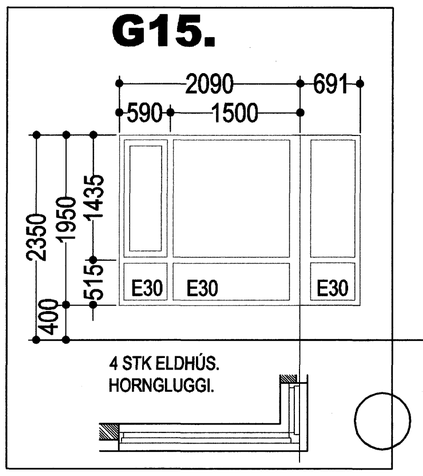

4 STK ELDHÚS.
HORNGLUGGI.

G16.

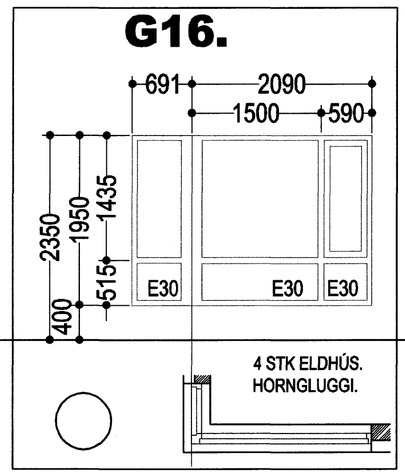

4 STK ELDHÚS.
HORNGLUGGI.

G17.

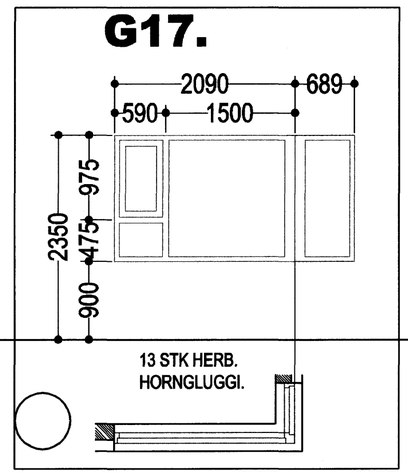

13 STK HERB.
HORNGLUGGI.

G18.

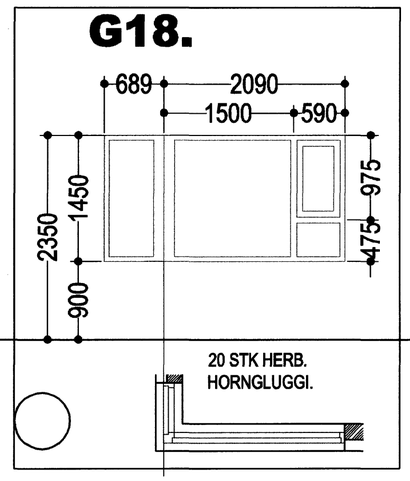

20 STK HERB.
HORNGLUGGI.

G19.

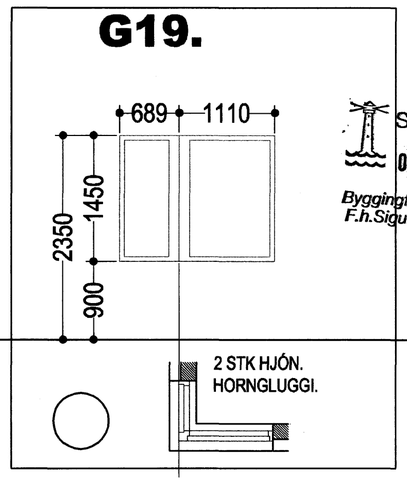

2 STK HJÓN.
HORNGLUGGI.

Samþykkt þann
09 JAN. 2008
Byggingafulltrúinn í Hafnarfirði
F.h.Sigurbjartur Halldórsson

G20.

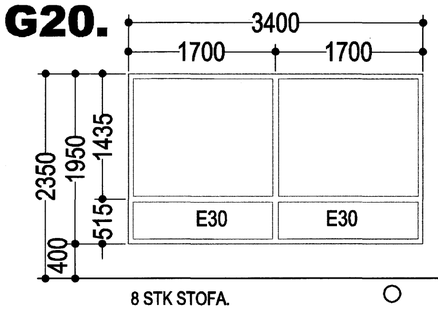

8 STK STOFA.

G21.

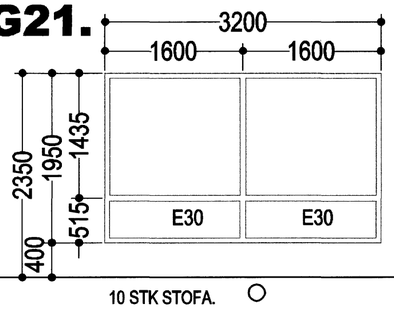

10 STK STOFA.

G22.

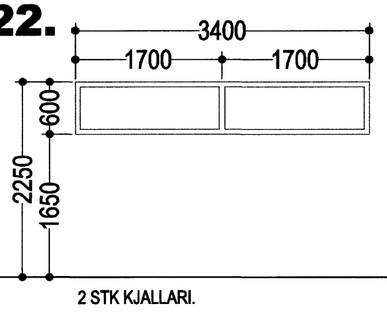

2 STK KJALLARI.

ATH ! ÖLL MÁL ATHUGIST OG MÆLIST Á STAÐNUM ÁÐUR EN SMÍÐI HEFST.

HEILDARFJÖLDI GLUGGA 200 STK.

STH OK.

NORÐURBAKKI 5 HAFNARFIRÐI.

Sigurður Þorvarðarson byggingafræðingur bfí.
Teiknistofan Strandgötu 11 220 Hafnarfirði.
STH. teiknistofan ehf. kt. 510298-2769. Kt. aðalhönnuðar: 141250-4189.
Sími: 5651510. Netfang: teiknistofan@simnet.is

Skýringar:	Séruppdráttur.
Teikning:	Gluggar
Mælikvarði:	1:50.
Undirskrift:	19/9 08
Blað nr: 17 af 18.	Dagsetning: 12. júní 2006.
Breytt:	