


NORÐURBAKKI 5 HAFNARFIRÐI.

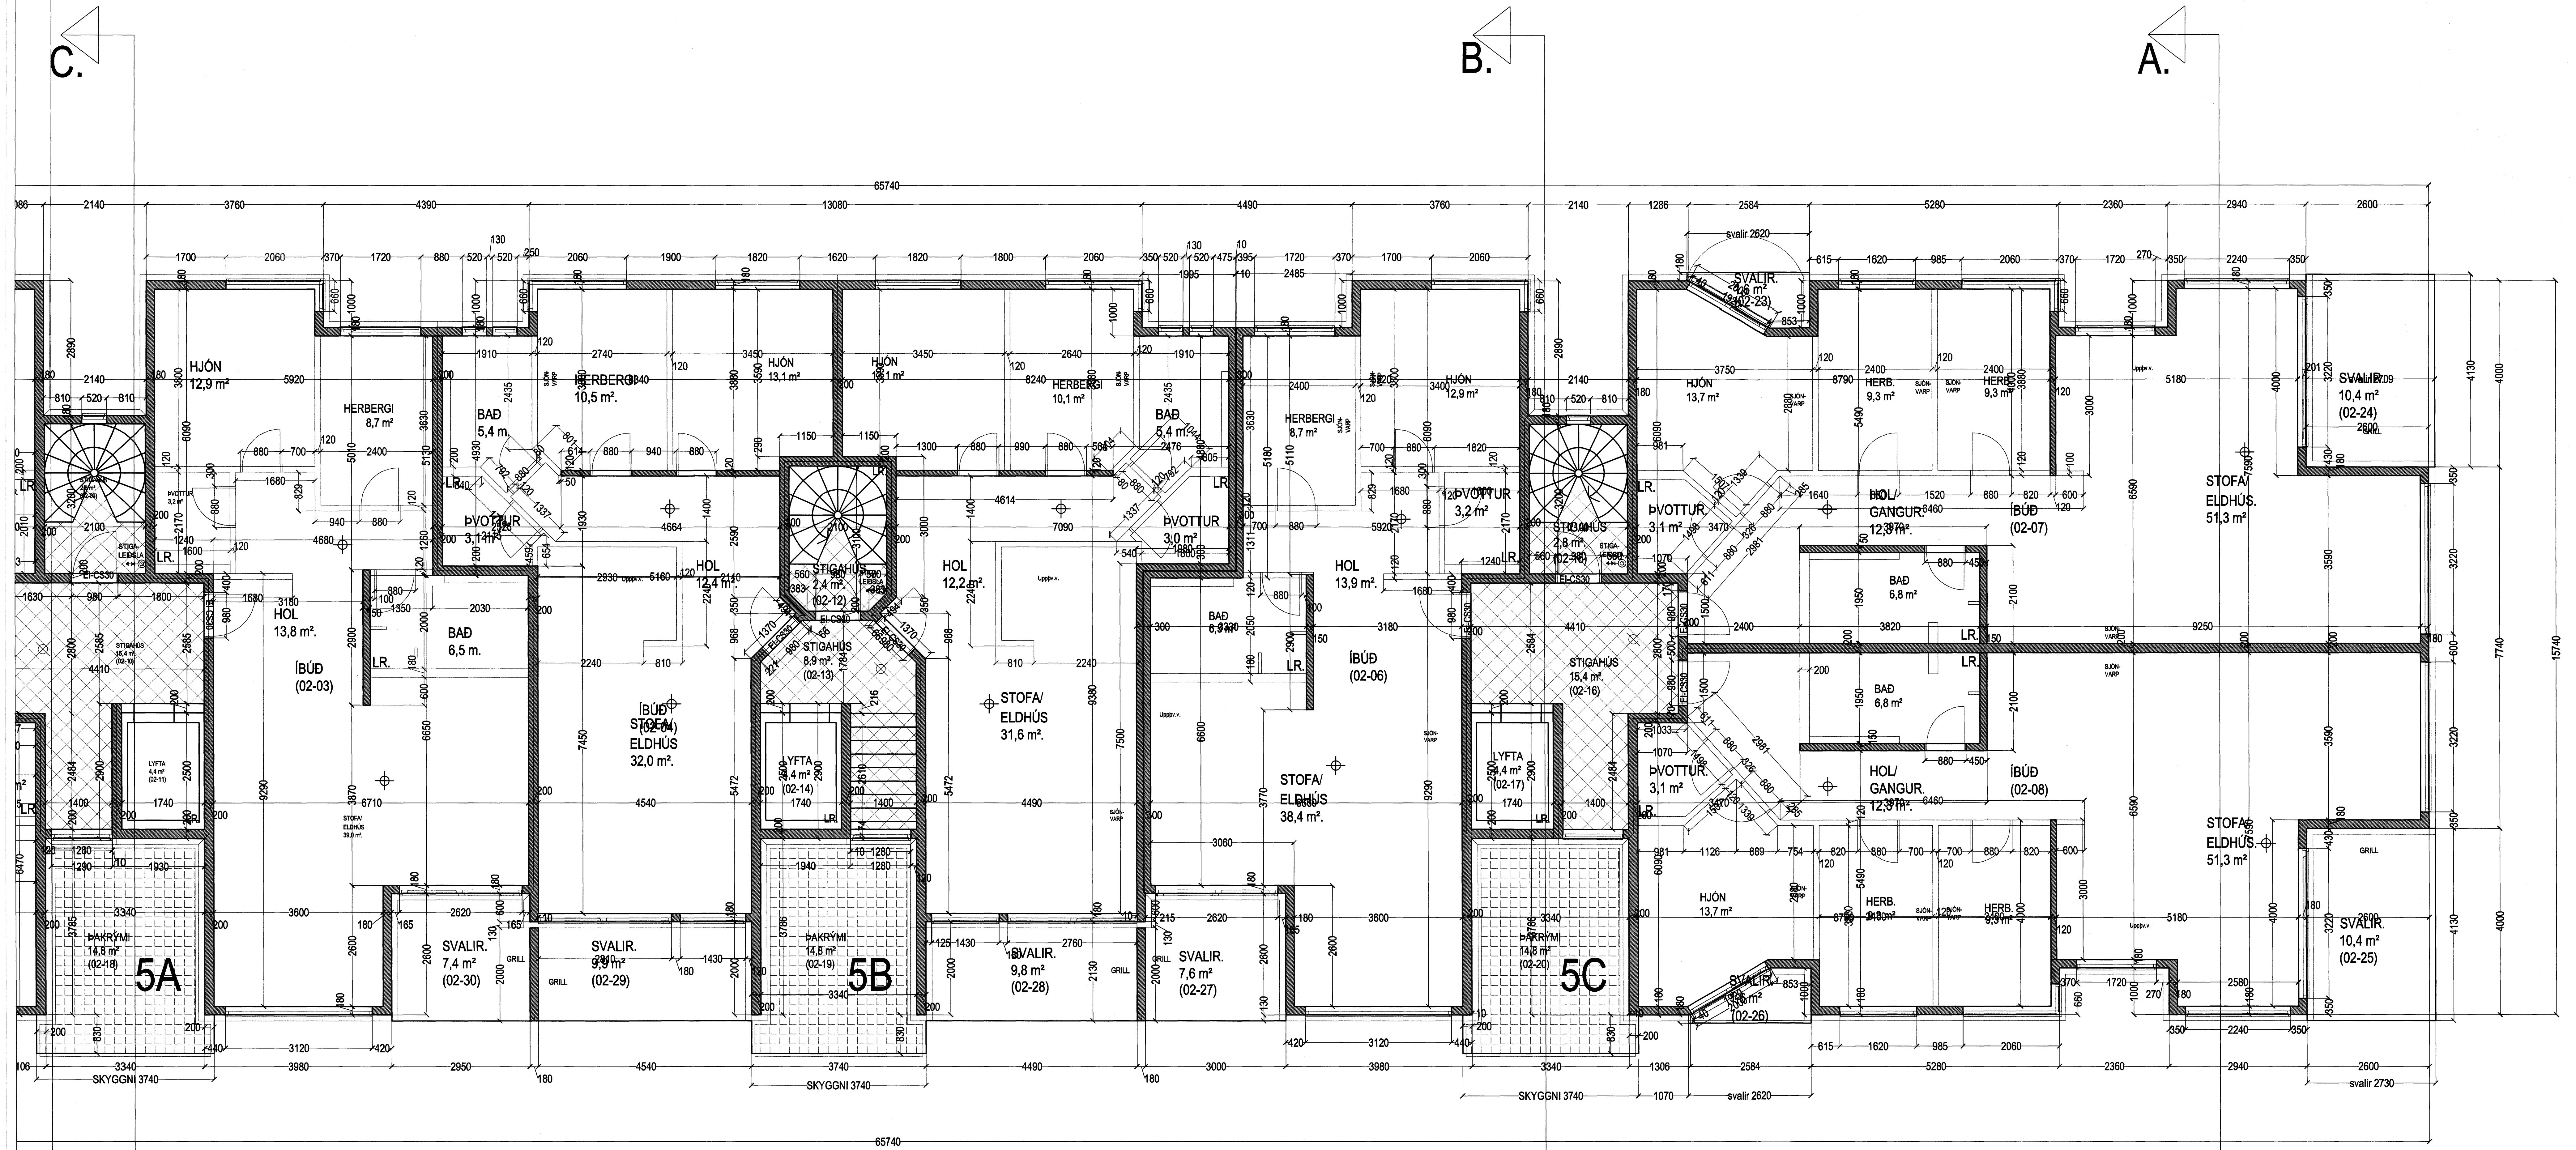

Grunnmynd 2 hæð. HÚS B og C.
GRUNNMYND 2 HÆÐ. MKV. 1:50.

Samþykkt þann
09 JAN. 2008
Bygginguvaldinn í Hafnarfirði
F.Þ. Sigurjartur Halldórsson

NORÐURBAKKI 5b og 5c HAFNARFIRÐI.

Sigurður Þorvarðarson byggingafræðingur bfi.
Teiknistofan Strandgötu 11 220 Hafnarfirði.
Sími: 5651510. Netfang: teiknistofan@simnet.is
STH. teiknistofan ehf. kt. 510298-2769. Kt. aðalhönnuðar: 141250-4189.

Skýringar:	Séruppráttur.
Teikning:	Grunnmynd 2 hæð.
Mælikvarði:	1 : 50.
Undirskrift:	<i>[Handwritten Signature]</i>
Blað nr:	6 af 18
Breytt:	