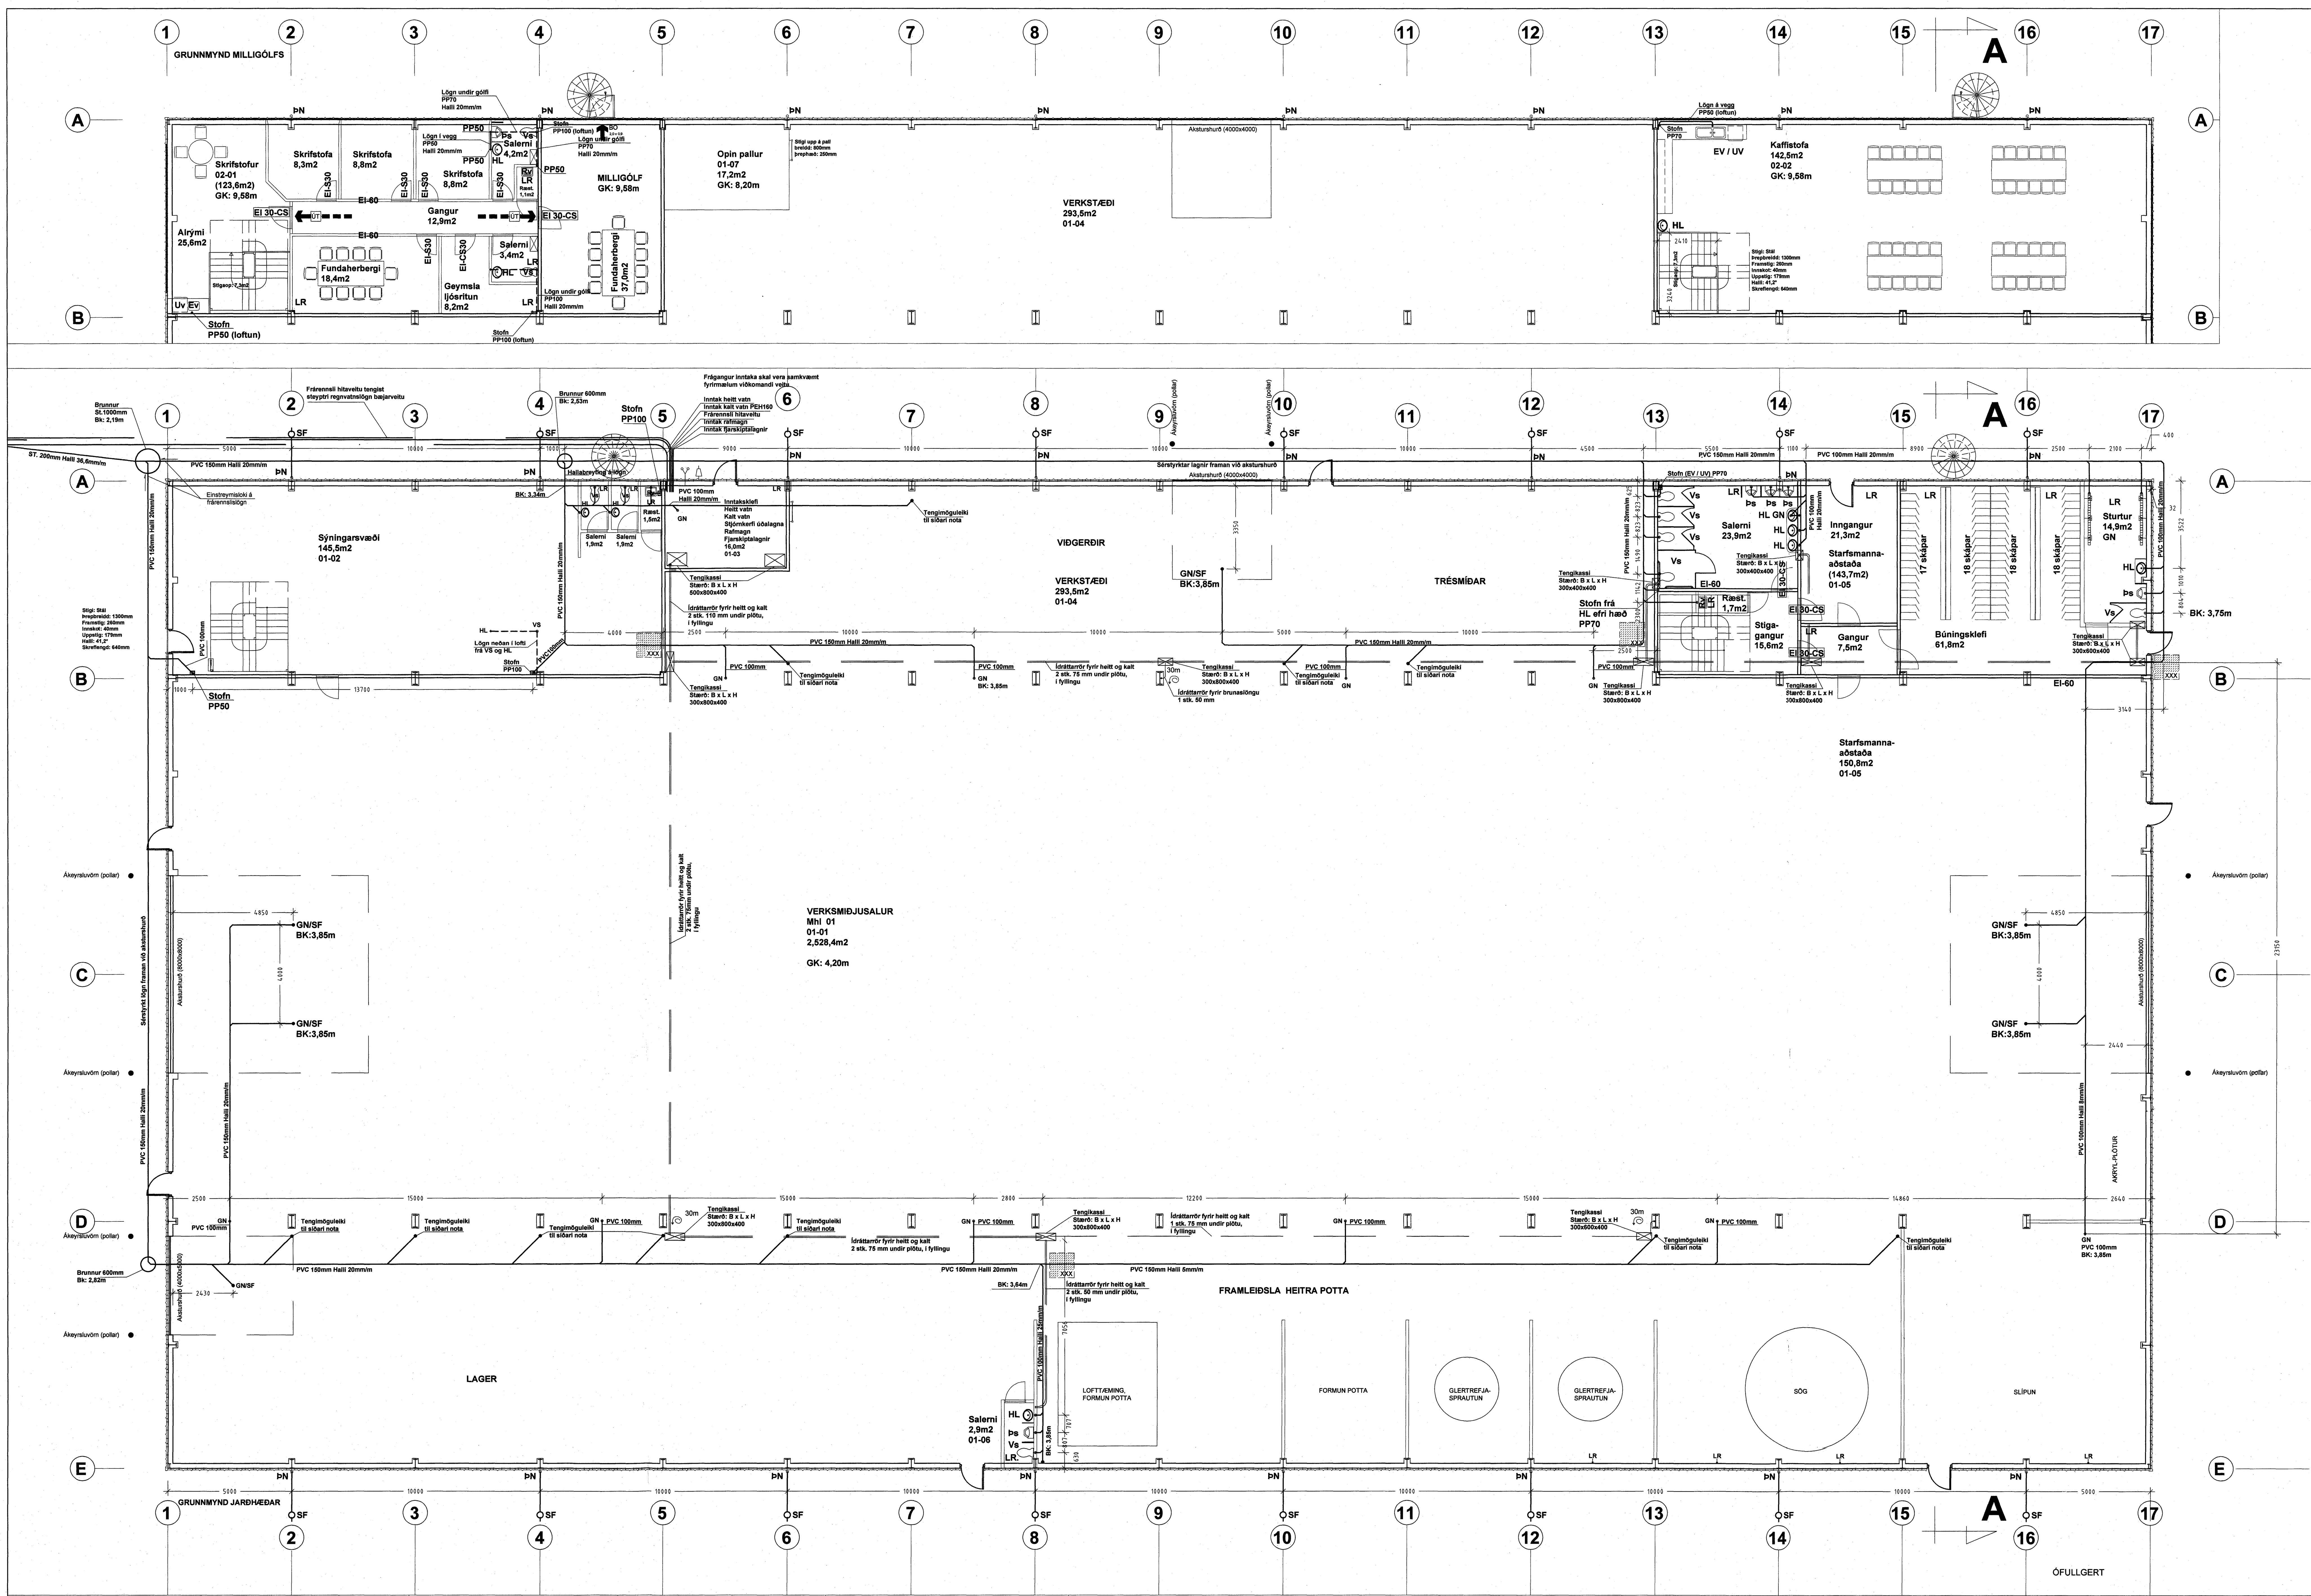

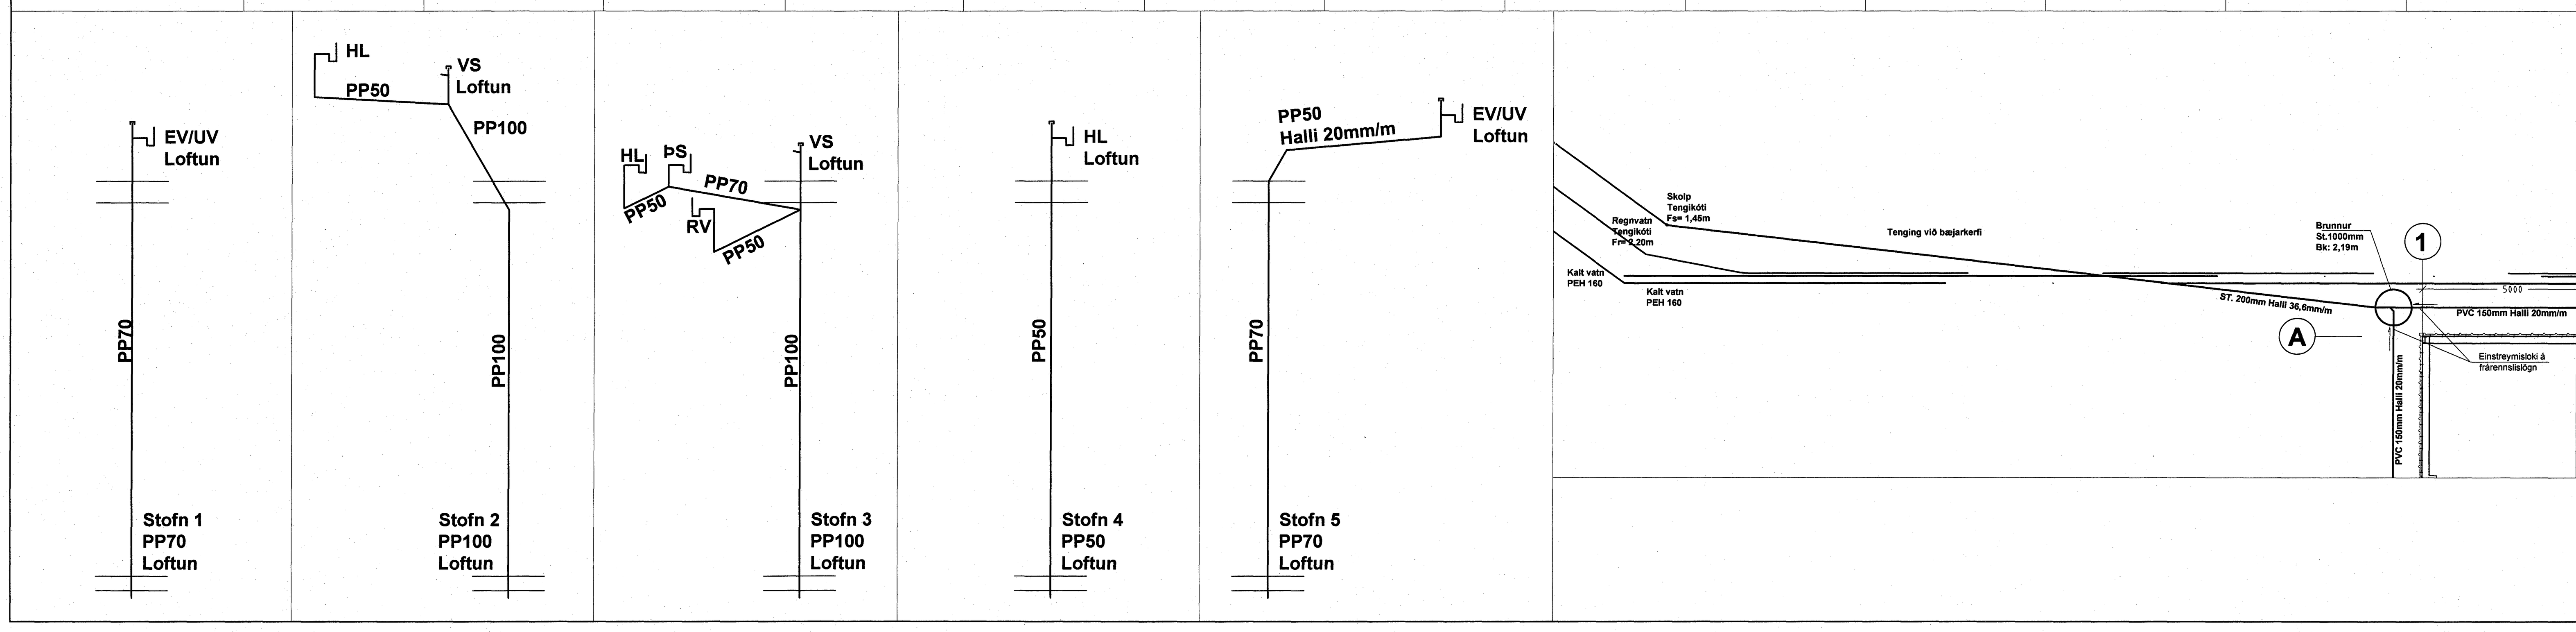

SKÝRINGAR.
Hæðarkótar eru gefnir upp í metrum og á fullfrágengin gólf.
Hæðir eru gefnar upp í botn á rörum. Öll málsetning er gefin upp í mm.
Lagnir skal leggja í samræmi við ÍST 65 og ÍST 68.
Lagnir skulu uppfylla kröfum 196.gr. byggingareglugerðar.
Halli að gólfniðurföllum skal vera 5mm/m, lágmark, í votrýmum, gólf í versksmiðjusal eru hallalaus.
Nákvæm endanleg staðsetning stúta ákvarðist miðað við þau tæki sem valin verða,
sjá vinnuteikningar aðalhönnuðar.

Allar málsetningar skal endurskoða á staðnum.

Tákn.

SB	sturtubotn
VS	vatnssalerni
HL	handlaug
SV	skolvaskur
EV	eldhúsvaskur
UV	uppþvottavél
ÞV	þvottavél
ÞU	þurrkari
GN	gólfniðurfall
BR	brunnur
SF	sandfang
ÞN	þakniðurfall

Táknar skolplögn:

Táknar regnvatnslögn:

Táknar regn og drenvatnslögn:

PVC	Táknar Polyvinylclorið plastlögn.
PP	Táknar Polypropylen.
PE	Táknar Polyethylene.
St.	Táknar steinsteypta lögn.

Við hönnun byggingarinnar er ekki gert ráð fyrir að koma þurfi fyrir mengunarvörnum á fráveitu. Komi starfsemi í húsnæðið sem krefst slíks búnaðar er hægt að koma honum fyrir í samráði við heilbrigðiseftirlit á stöðum sem merktir eru XXX.

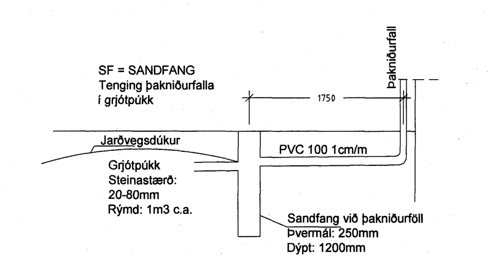

Samþykkt teikningar tekur mið af að húsið er sérhannað iðnaðarhúsnæði fyrir trefjaplastsmíði.

Hafður er fyrirvari við samþykkt varðandi starfsmannaaðstöðu (01-05).
Aðeins er gert ráð fyrir einni búningsaðstöðu og einu salernisrými í starfsmannaaðstöðu.
Í gr. 80. 12 í byggingareglugerð er vísað til að ákvörðun um stærð og fyrirkomulag slíkrar aðstöðu, skuli fylgt gildandi reglum Vinnueftirlits ríkisins."

18.10.2007
HEILBRIGÐISEFTIRLIT
HAFNARFJARÐAR-
OG KÓPAVOGSSVÆÐIS
Garðatorgi 7 - 210 Garðabæ

F.h heilbrigðiseftirlits
Páll Stefánsson heilbrigðisfulltrúi

Samþykkt þann
07 JAN. 2008
Byggingafulltrúinn í Hafnarfirði
F.h.Sigurbjartur Halldórsson

2007.10.14 Innfærðar breytingar/viðbætur frárennslislagna
2007.09.30 Regnvatnslögn lögð í púkk og sandfang
2007.09.16 Hringstigi úti, innra skipulagi breytt

Teikningu breytt

ÓSEYRARBRAUT 29 HAFNARFJÖRÐUR

FRÁRENNSLISLAGNIR
GRUNNMYND 1.HÆÐ OG MILLIGÓLF

L-1

HANNAÐ : . SK TEIKNAÐ : . SK DAGS : . 2007.10.14 MKV : . 1:100 VERKN : . X

TEIKNISTOFA
SVEINN KARLSSON TÆKNIFRÆÐINGUR FTFÍ
HRAUNBRÚN 12 220 HAFNARFJÖRÐUR
S.896 4005 NETF. SVEINKI@SIMNET.IS KT.131247-2069