



HLÍÐARÁS 7-9 HAFNARFIRÐI.

7

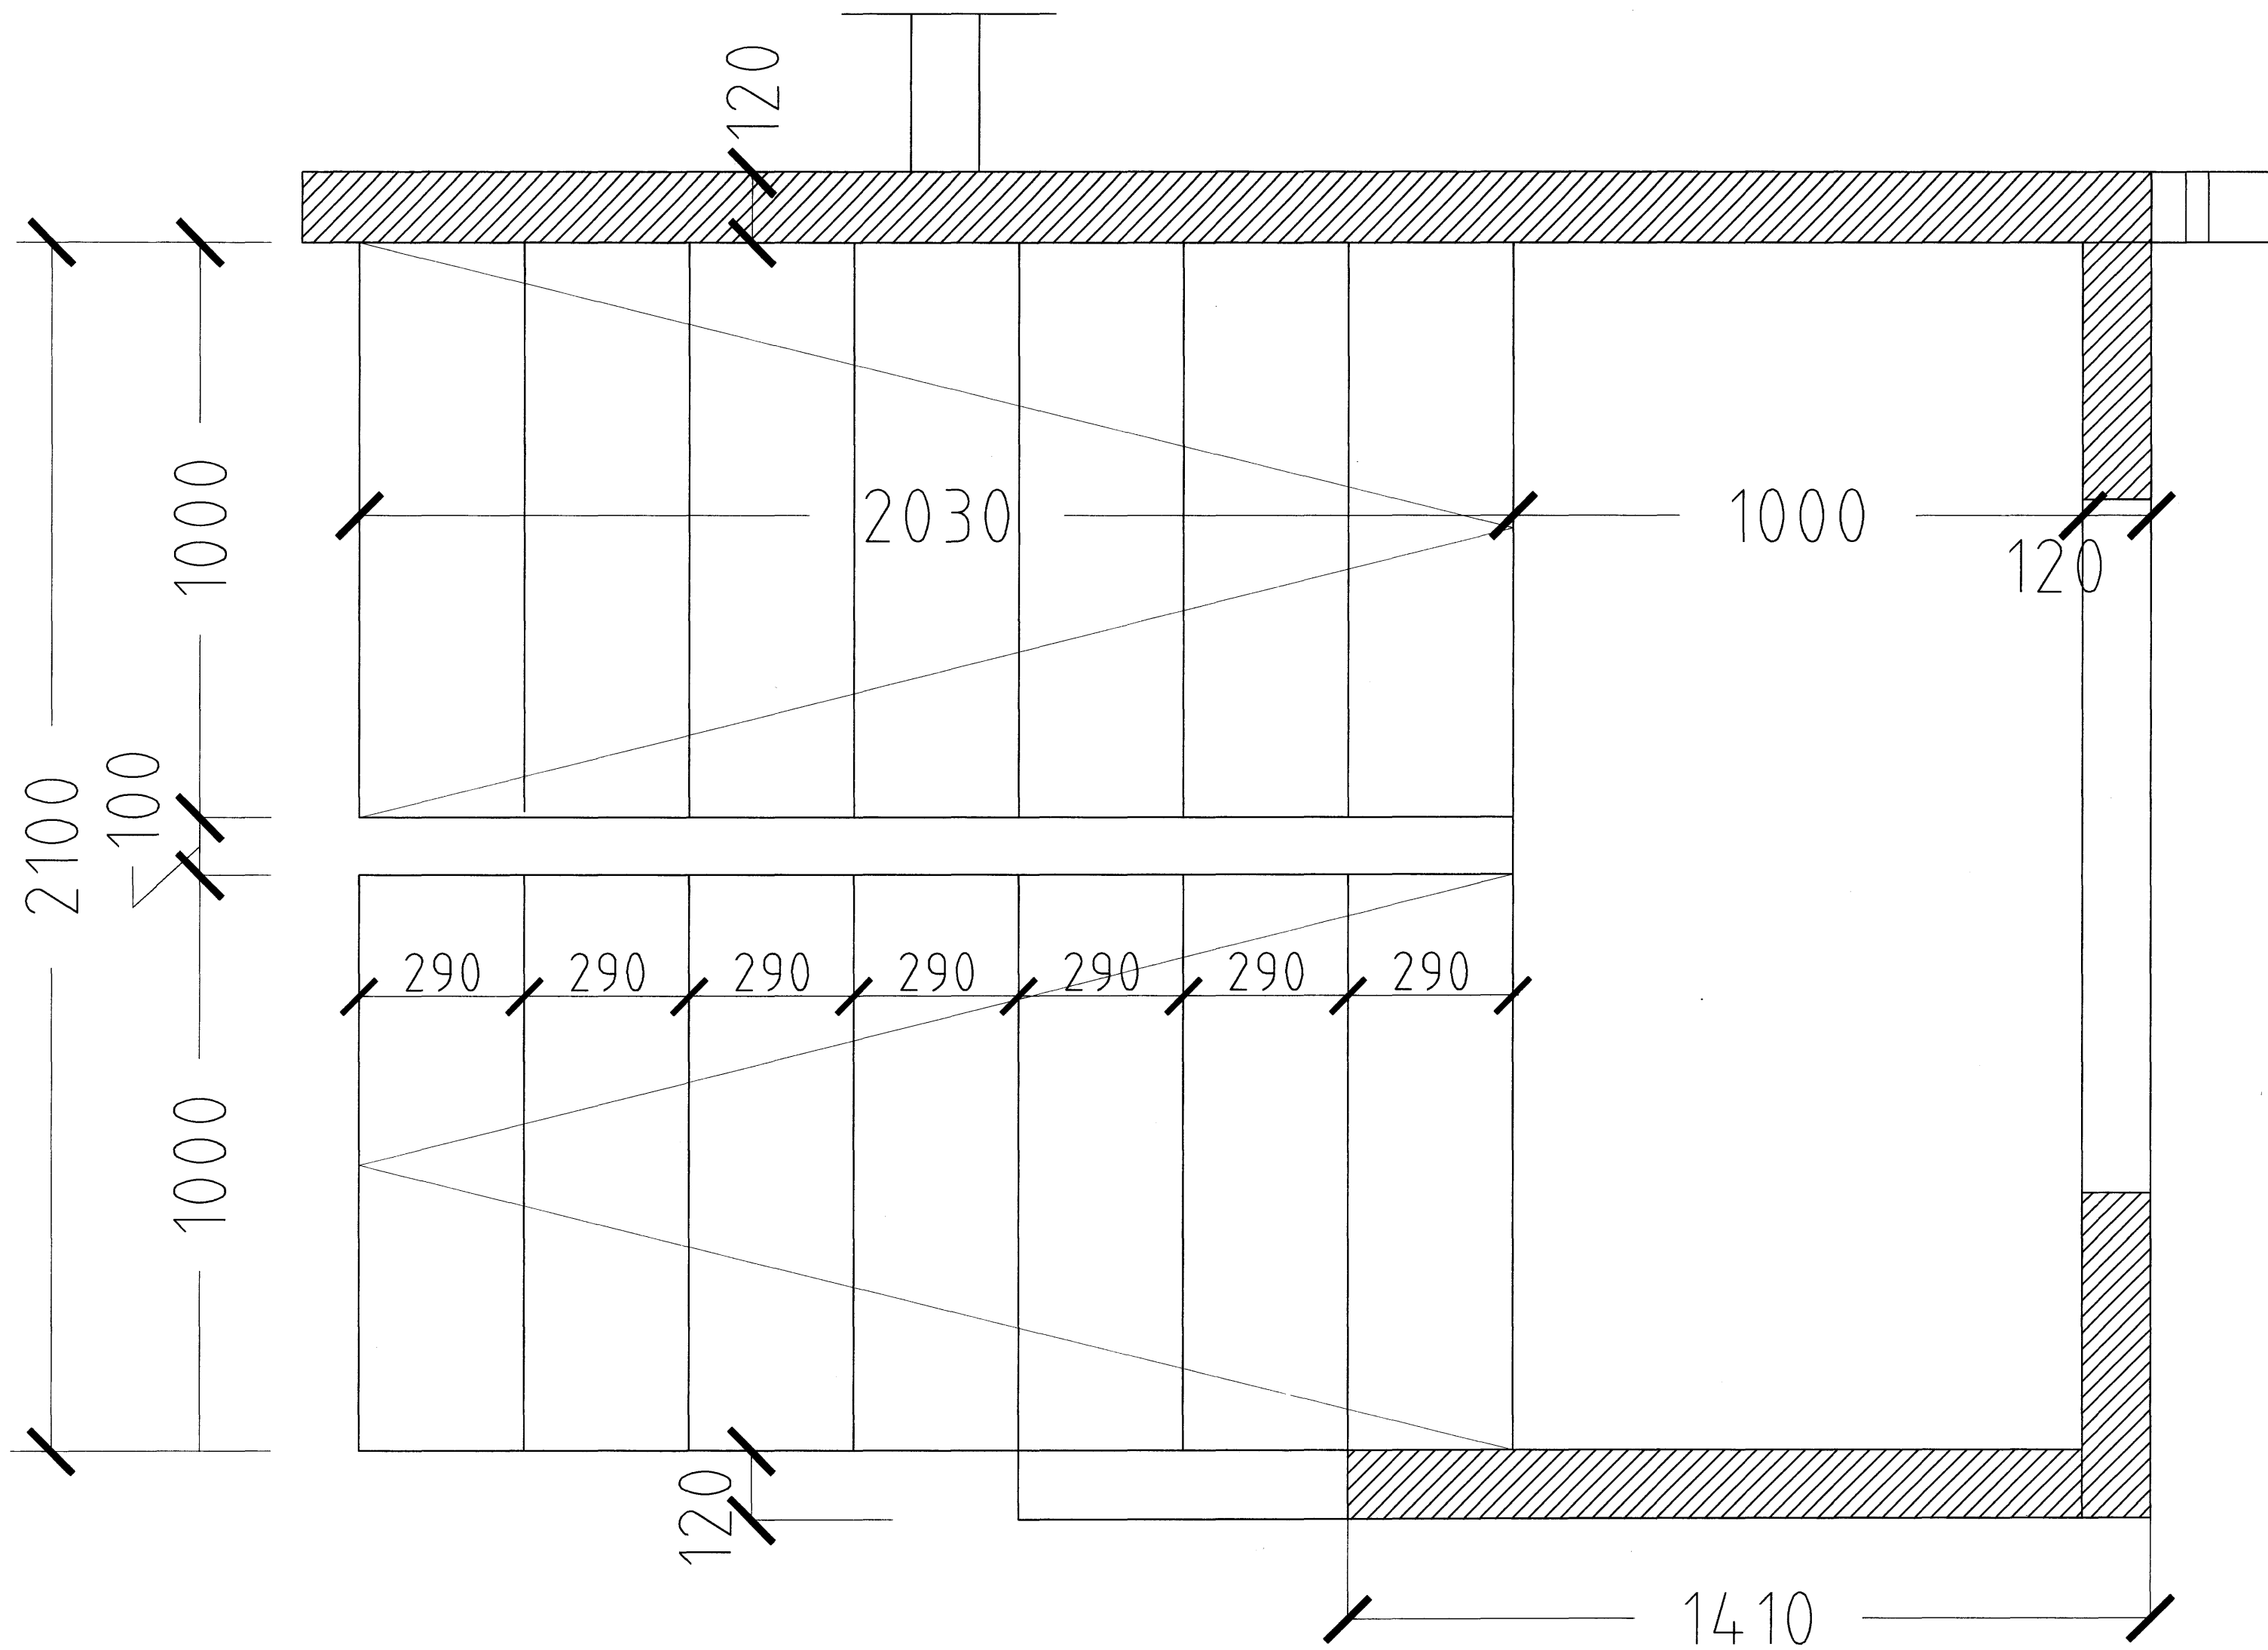

GRUNNMYND STIGI MKV. 1:10.

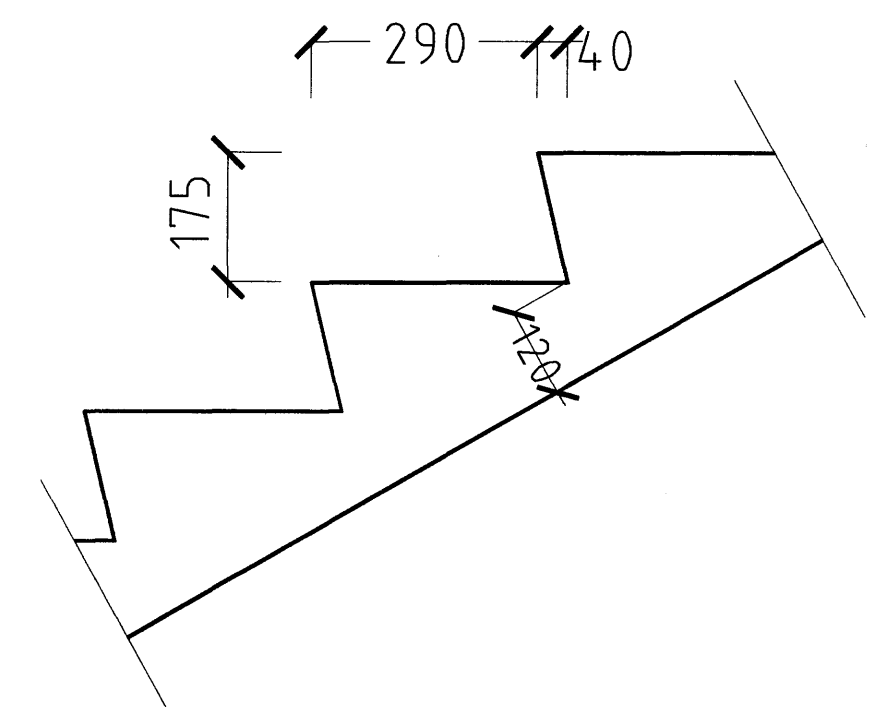

SNID Í PREP MKV. 1:10.

Samþykkt þann
20. DES. 2007
Byggingfulltrúinn í Hafnarfirði
F.h. Sigurbjartur Halldórsson

HLÍÐARÁS 7-9 HAFNARFIRÐI.

Sigurður Þorvarðarson byggingafræðingur bfi.
Teiknistofan Strandgötu 11 220 Hafnarfirði.
Sími: 5651510. Netfang: teiknistofan@simnet.is
STH. Teiknistofan ehf. kt. 510298-2769. Kf. aðalhönnuðar: 141250-4189.

Skýringar:	Séruppráttur.
Teikning:	Stigateikning.
Mælikvæði:	1:10. Dagsetning: 10. desember 2007.
Undirskrift:	<i>[Handwritten Signature]</i>
Blað nr:	6 af 10.
Breytt:	