



HLÍÐARÁS 7-9 HAFNARFIRÐI.

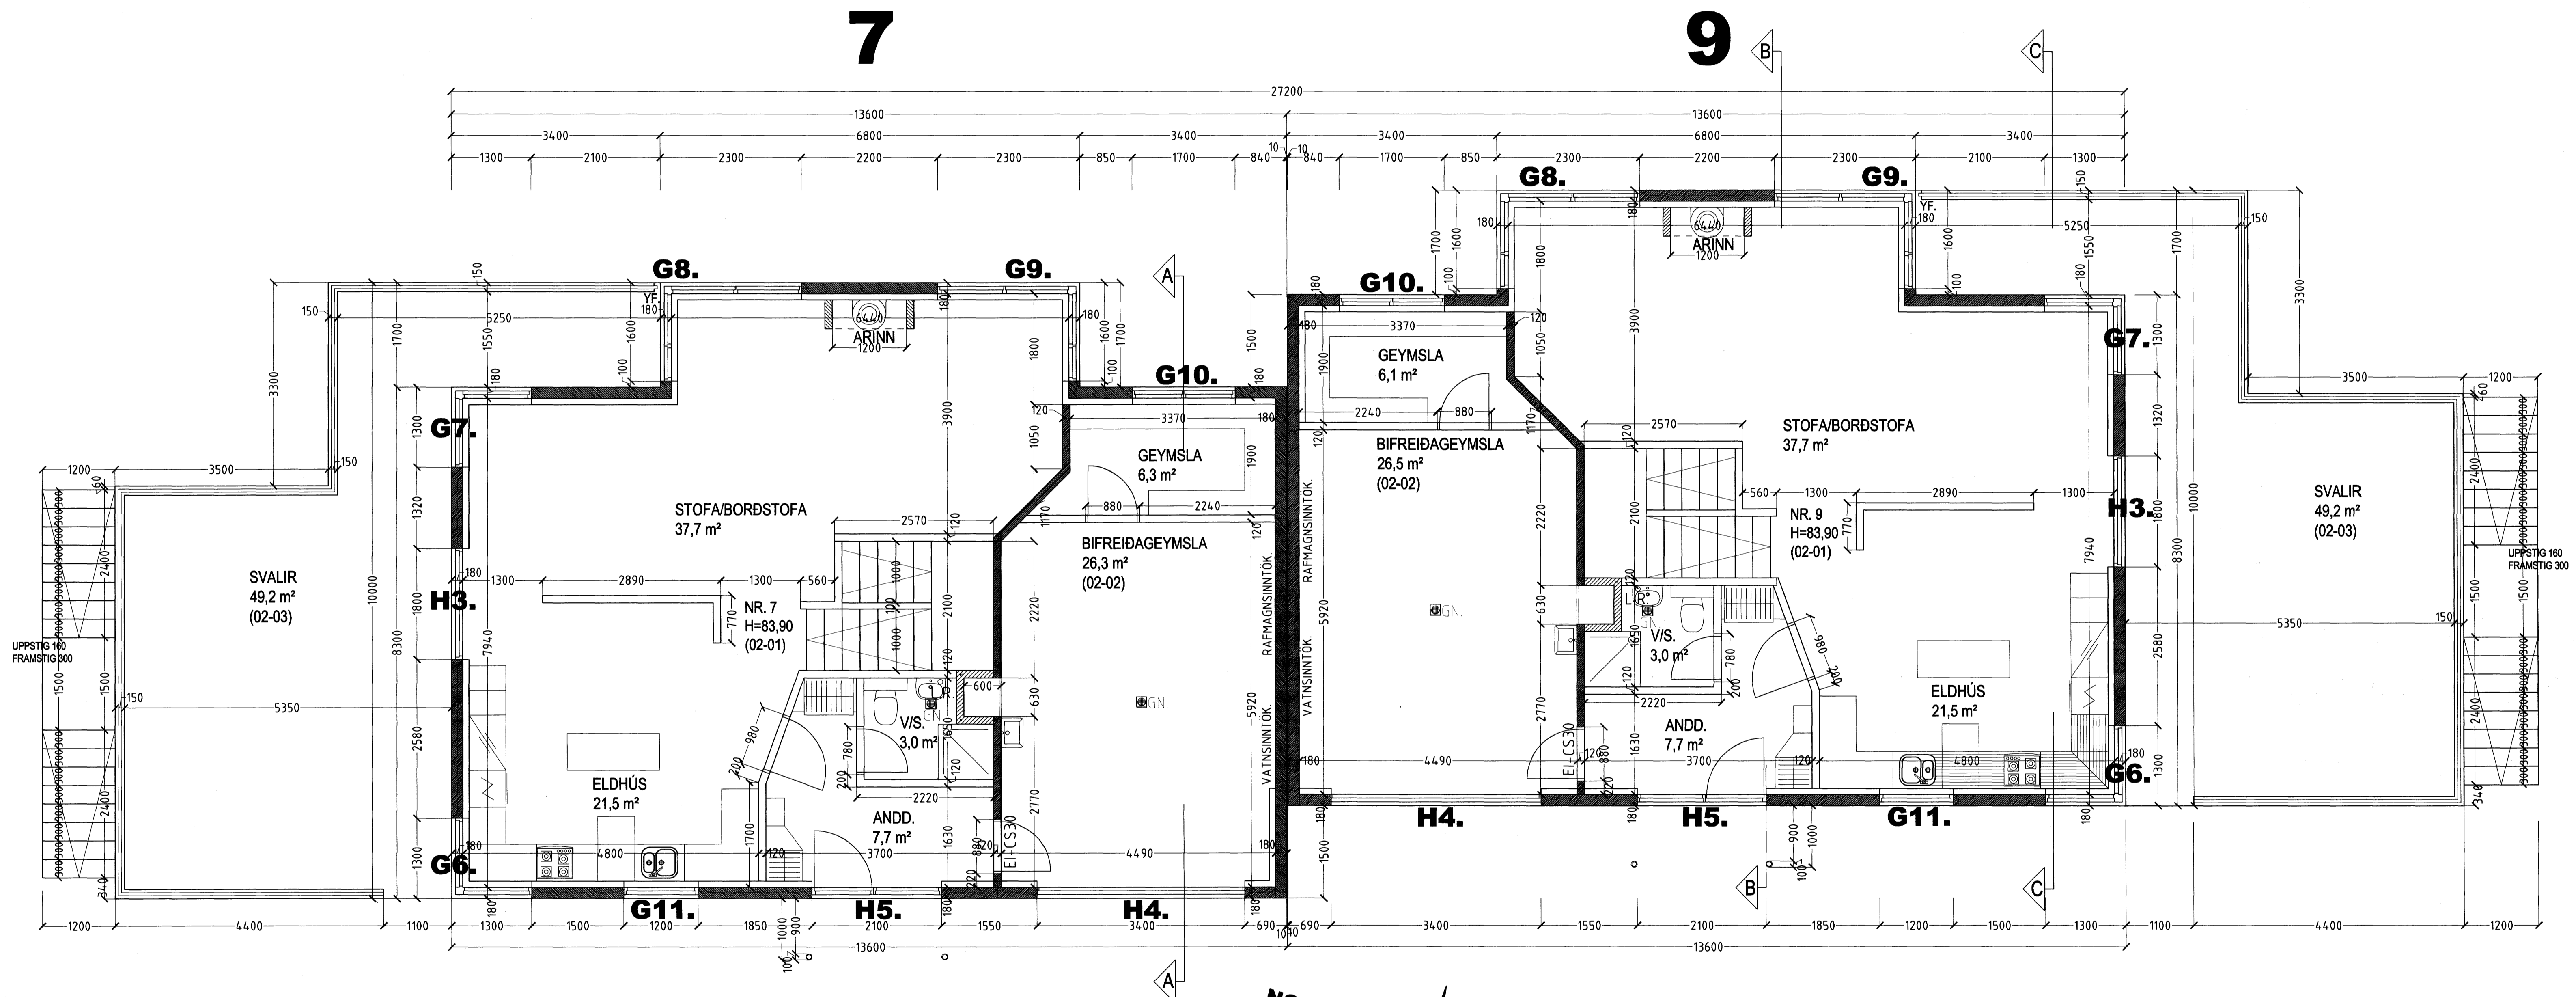

GRUNNMYND 2. HÆÐ MKV. 1:50.

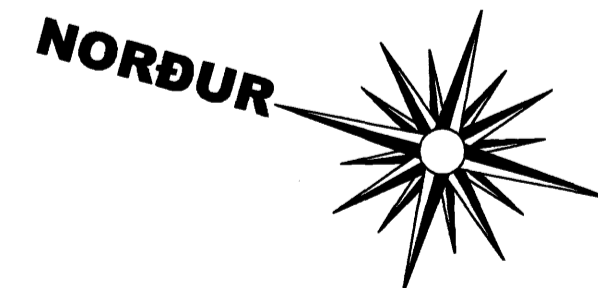

Samþykkt þann
20. DES. 2007
Byggingulltrúinn í Hafnarfirði
F.h. Sigurbjartur Halldórsson

HLÍÐARÁS 7-9 HAFNARFIRÐI.
Sigurdur Þorvarðarson byggingafræðingur bfi.
Teiknistofan Strandgötu 11 220 Hafnarfirði.
Sími: 5651510. Netfang: teiknistofan@simnet.is
STH. Teiknistofan ehf. kt. 510298-2769. Kf. aðalhönnuðar: 14.1250-4.189.

Skýringar:	Séruppráttur.
Teikning:	Grunnmynd 2. hæð.
Málíkvarði:	1:50. Dagsetning: 10. desember 2007.
Undirskrift:	M/2007 m p
Blað nr.:	1 af 10.
Breytt:	