



HLÍÐARÁS 7-9 HAFNARFIRÐI.

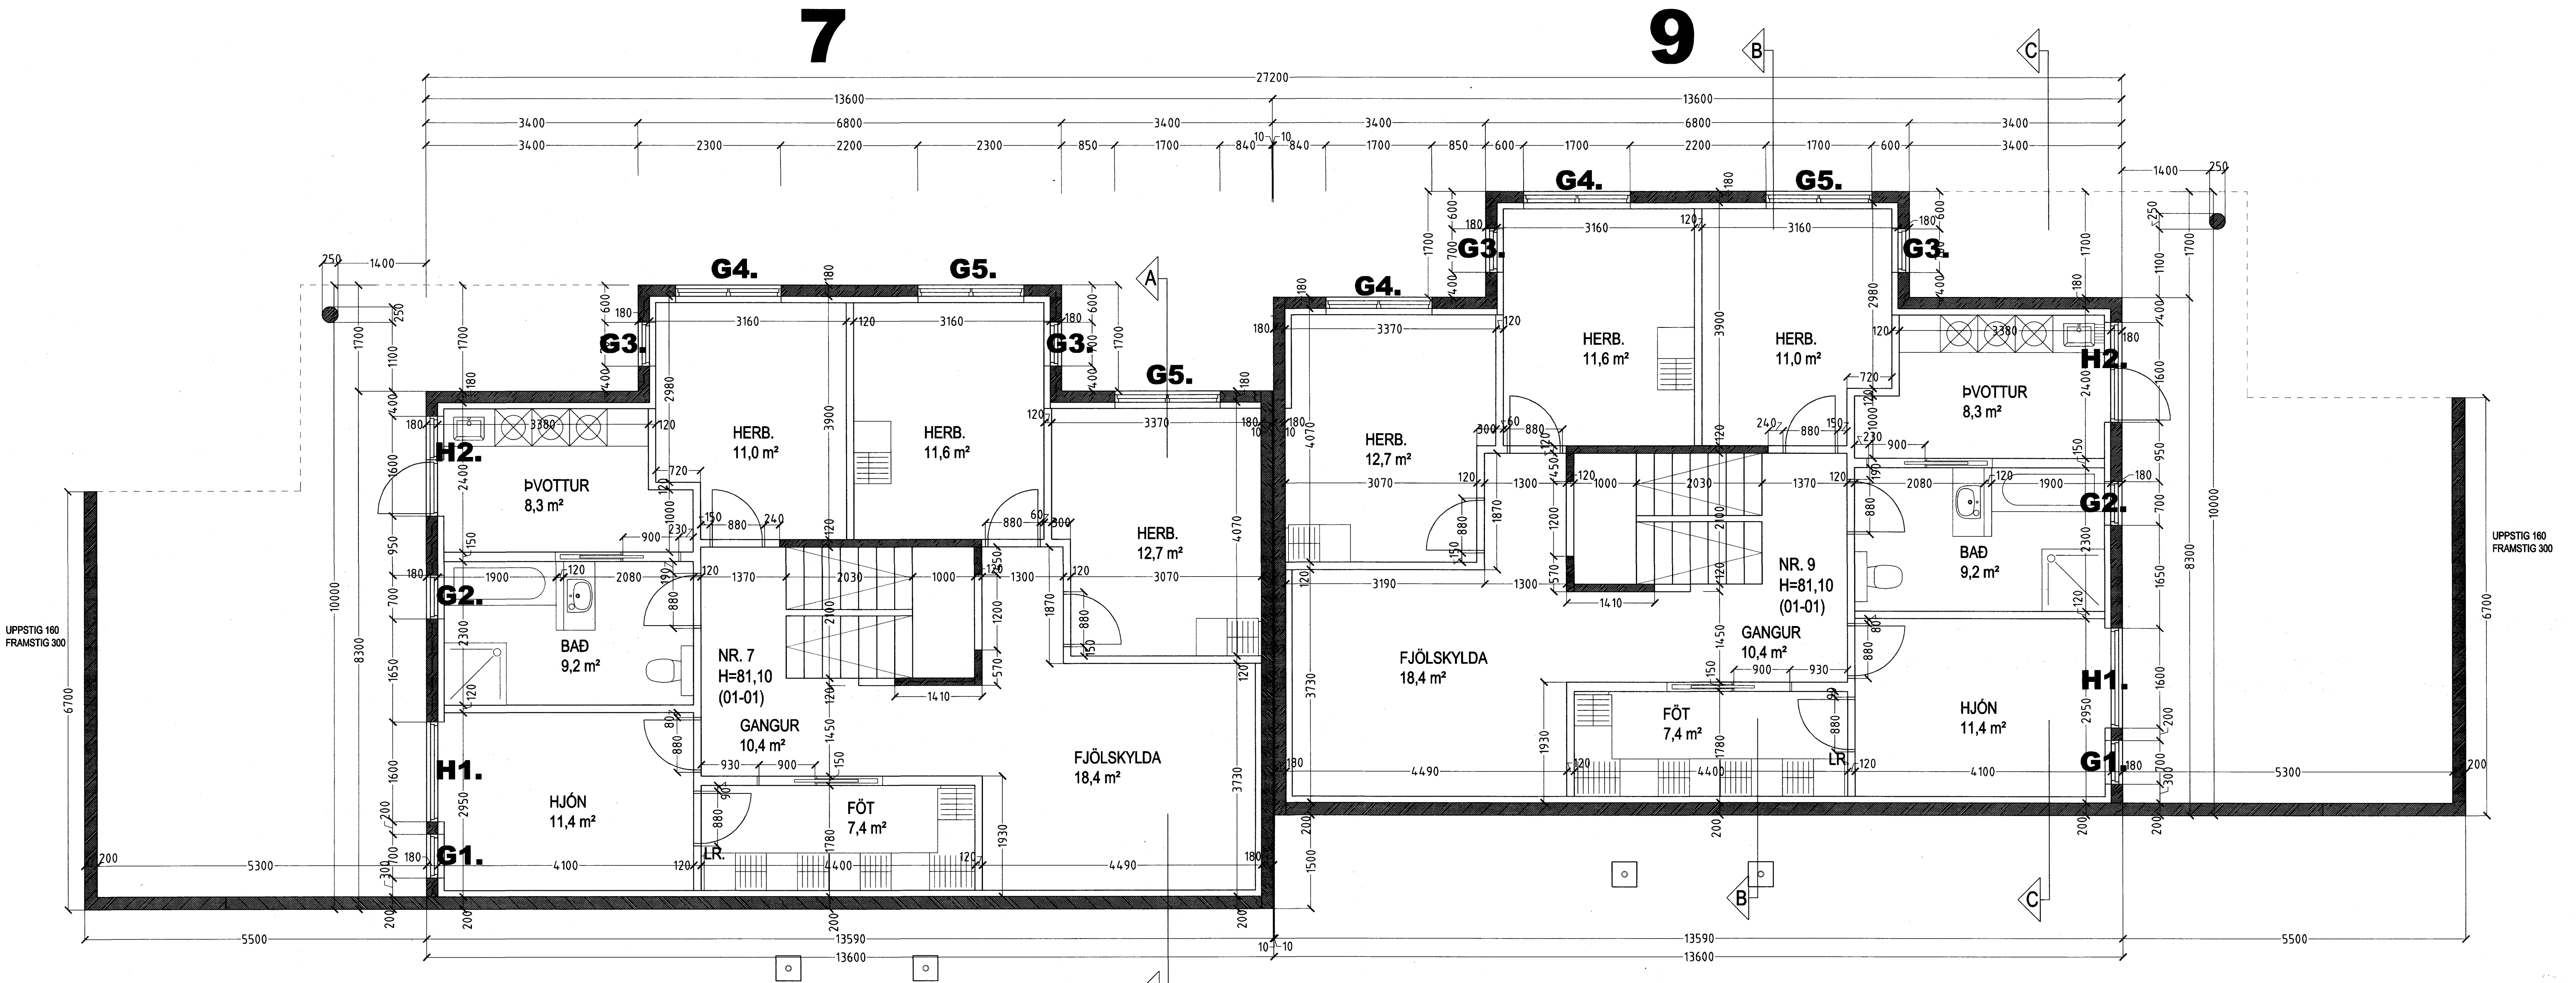

GRUNNMYND 1. HÆÐ MKV. 1:50.

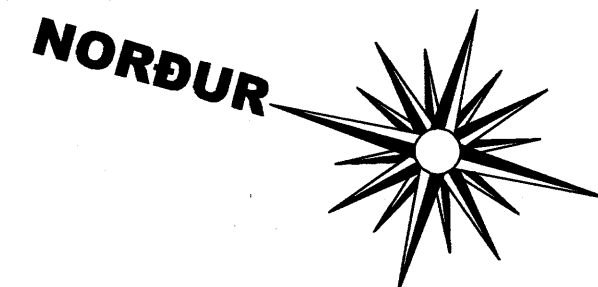

Sambýkkt þann  
28. DES. 2007  
Byggingulfrúinn í Hafnarfirði  
F.h. Sigurbjartur Halldórsson

HLÍÐARÁS 7-9 HAFNARFIRÐI.

Sigurður Þorvörðarson byggingafræðingur b.f.  
Teiknistofan Strandgötu 11 220 Hafnarfirði.  
Sími: 5651510. Netfang: teiknistofan@simnet.is  
STH. teiknistofan ehf. kt. 510298-2769. Kf. aðalhönnuðar: 141250-4189.

Skýringar:	Séruppráttur.
Teikning:	Grunnmynd 1. hæð.
Mælikvæði:	1:50. Dagssetning: 10. desember 2007.
Undirskrift:	<i>[Handwritten Signature]</i>
Blað nr.:	2 af 10.
Breytt:	