


Handrið á stoðvegg við skábraut niður í bílgeymslu. Séð frá göngustígunum. 1:50

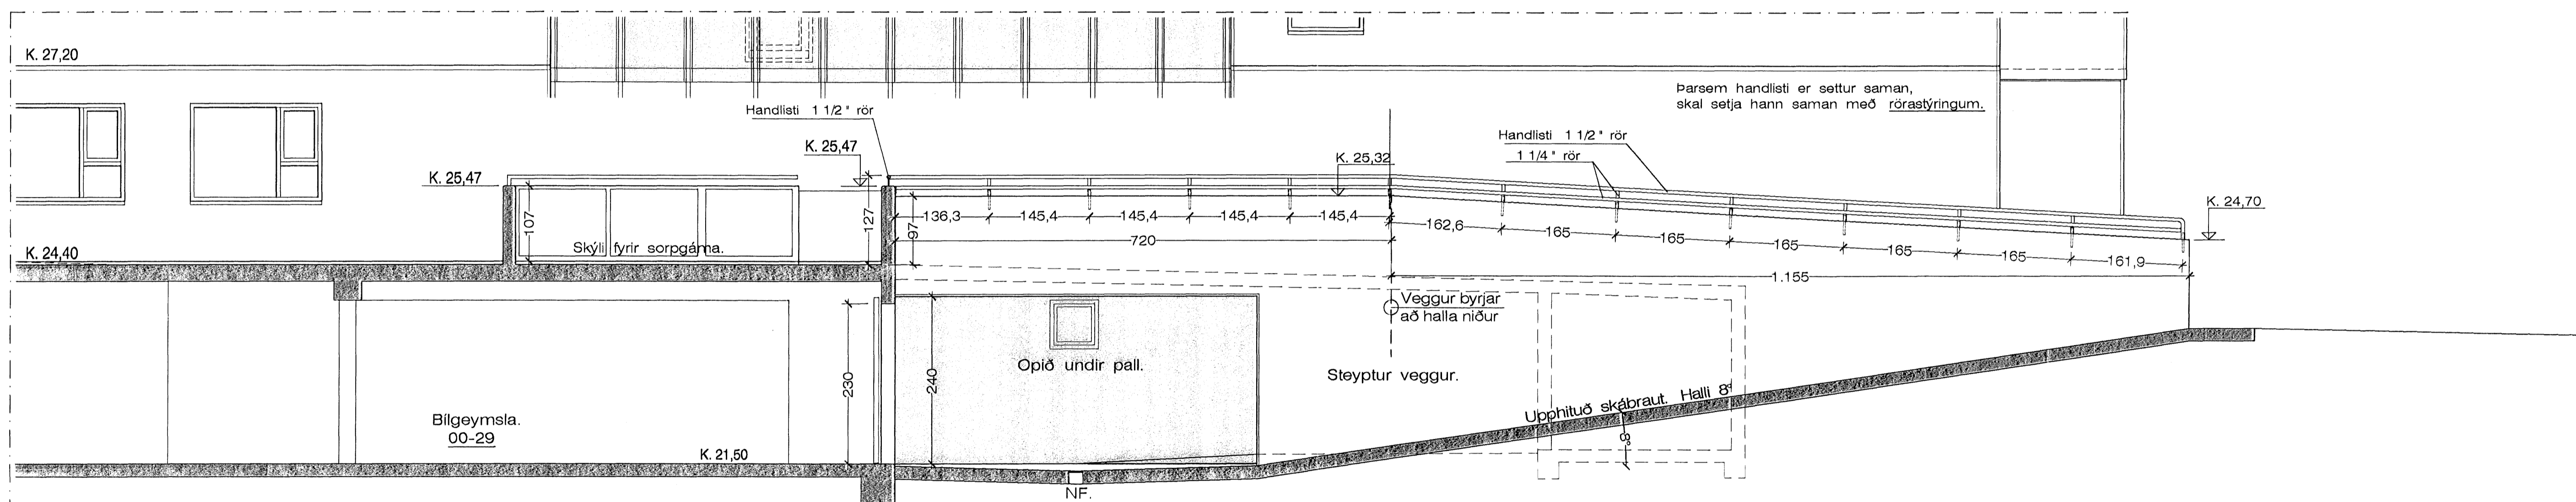

Handrið á stoðvegg við skábraut niður í bílgeymslu. Sneiðing í skábraut. 1:50

SKÝRINGAR.:

Handriðsgrindur skal smíða úr heitgalvnisgerðu járn.
 Bora skal og líma, með þartilgerðu steilmi, rörafestigar
 niður í steinvegginn, sem ganga upp í 1 1/4\"/>

Vanda skal sérstaklega samsætningar á plötuklæðningum.

Öll mál skal athuga nákvæmlega á staðnum,
 áður en smíði hefst á handriðum.

Samþykkt þann

03 DES. 2007

Byggingufulltrúinn í Hafnarfirði
 F.h. Sigurbjartur Halldórsson

Eskvelli 15 Hafnarfirði. Handrið á skábraut.

VERK NR. 303
 TEIKN. NR. 221

DAGS. 3. - 10. - 2007 MÁL. 1:50
 BREYTT.

JÓN GUÐMUNDSSON ARKITEKT Jón Guðmundsson
 VINNUSTOFA SUDURLANDSBRÁUT 16 REYKJAVÍK Sími 552 5055