


# Glugga og hurðateikning. 1:50

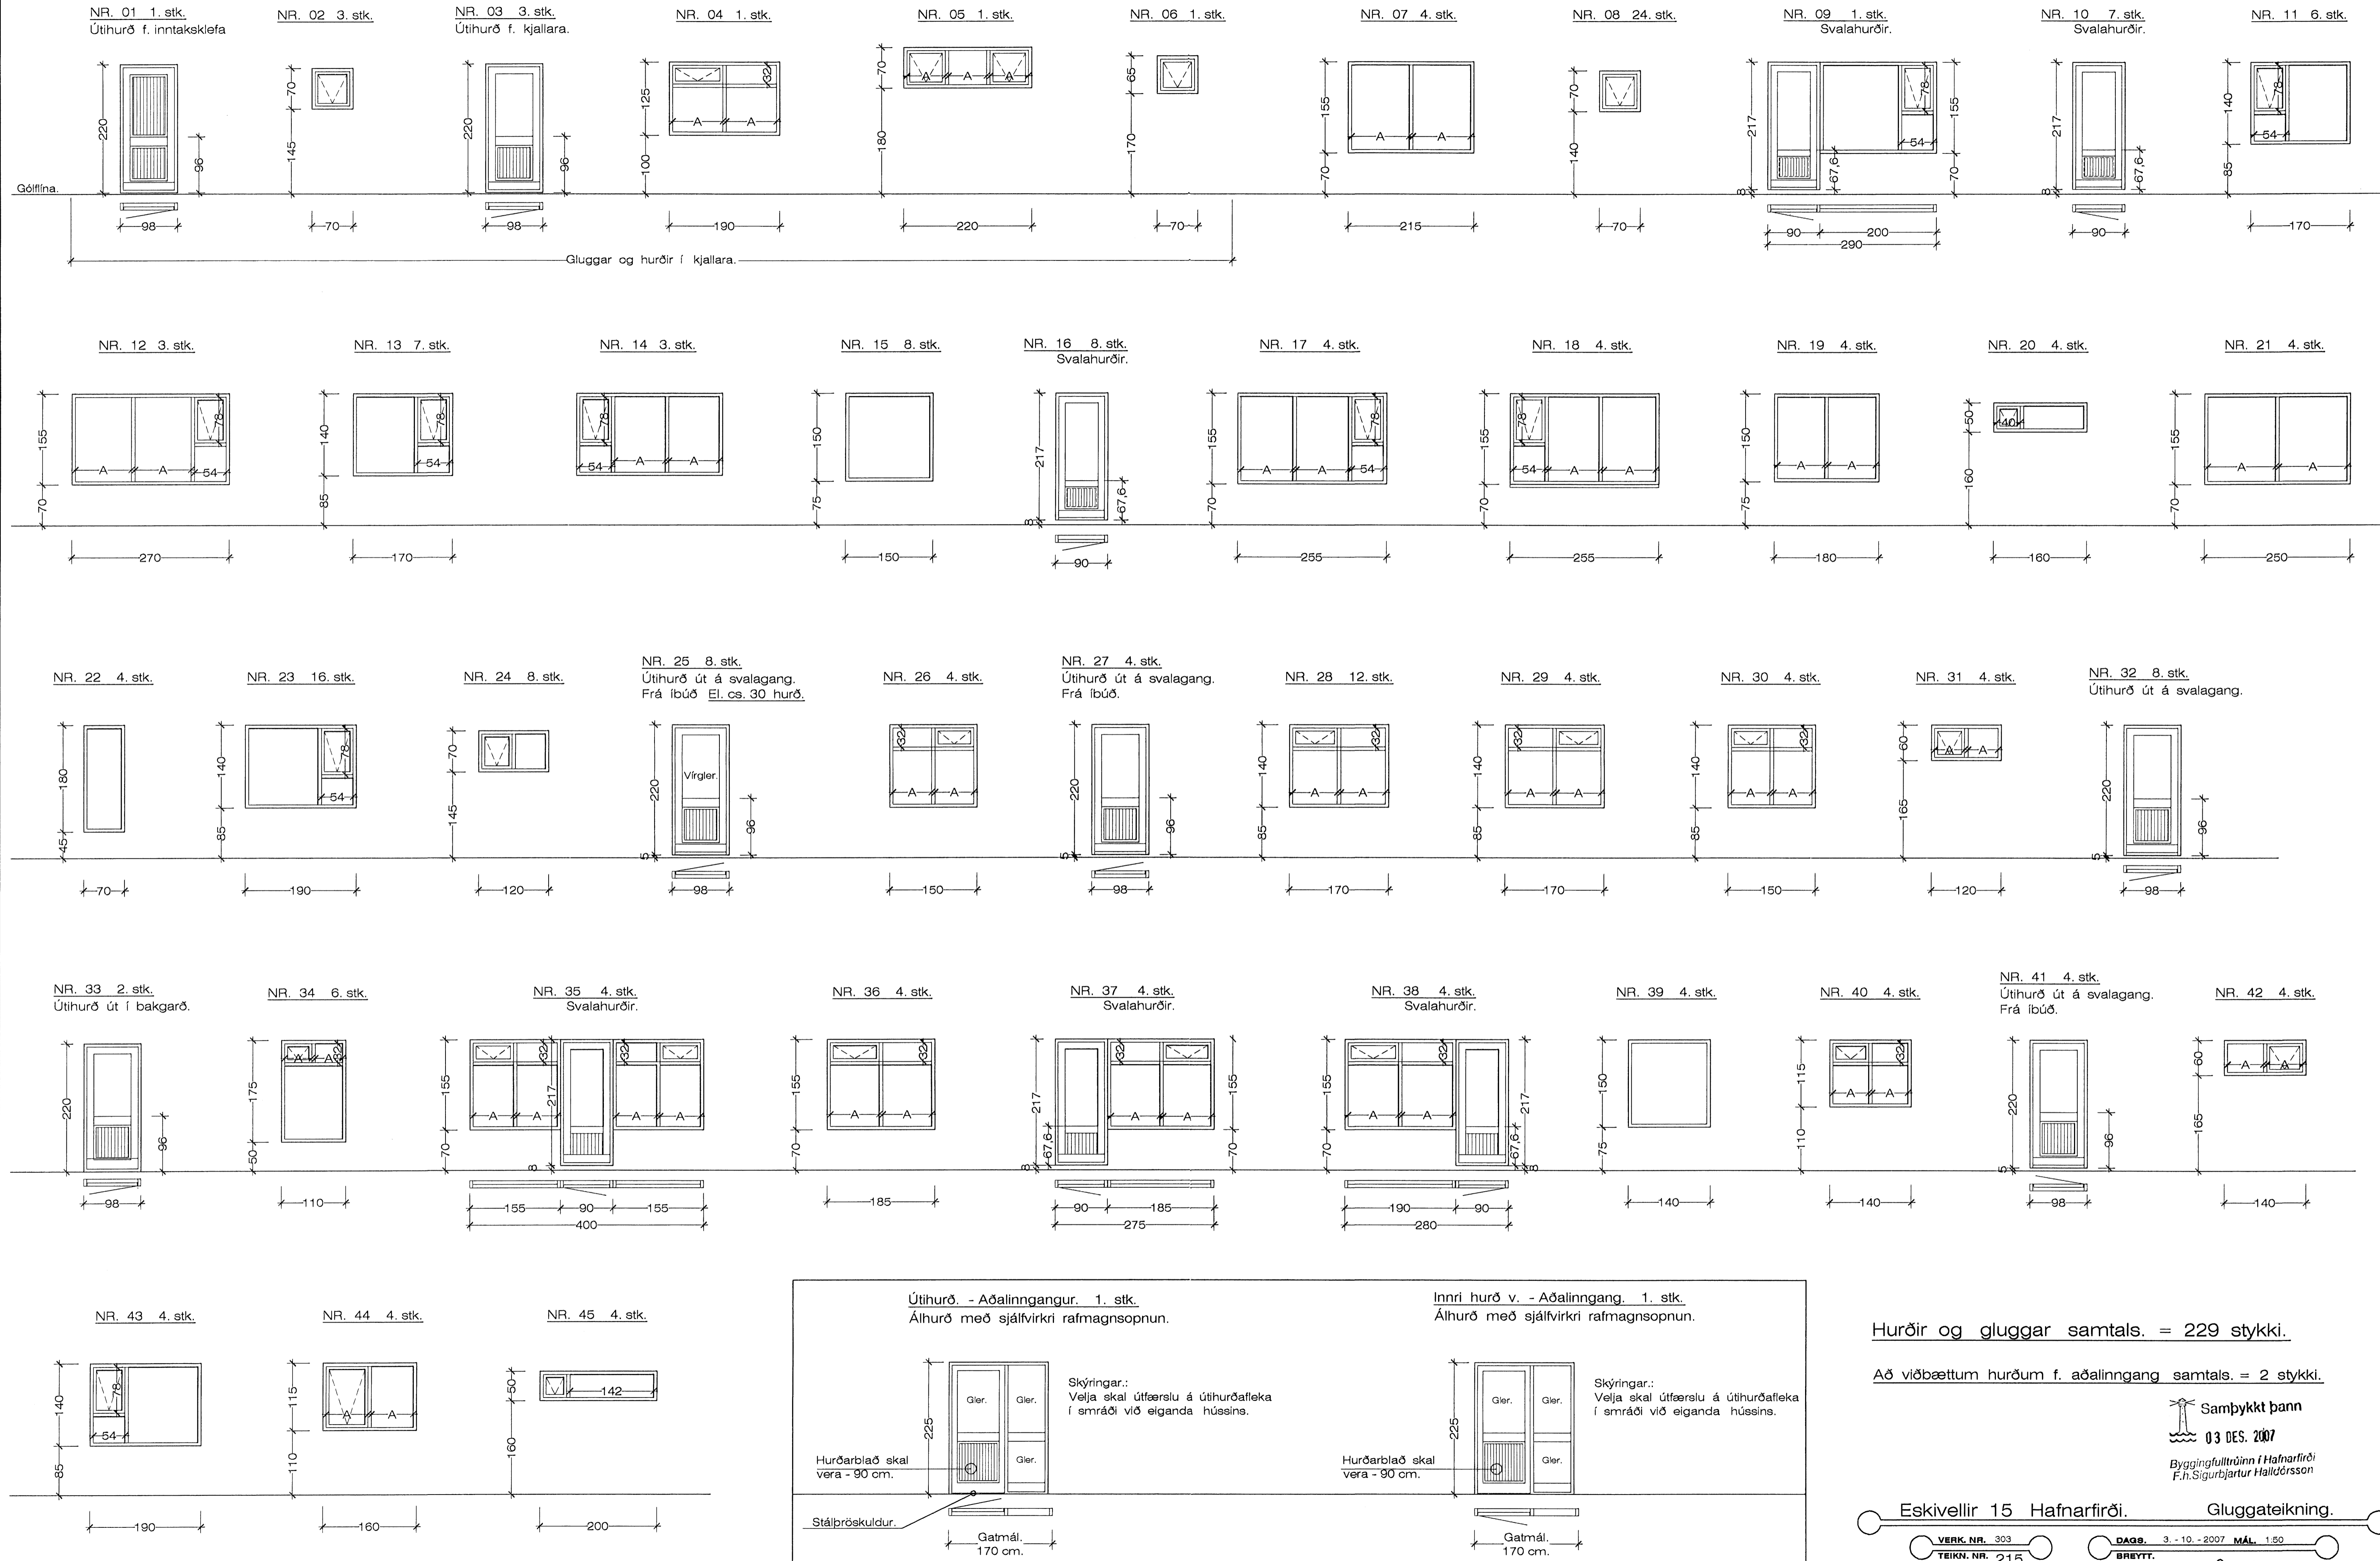

Hurðir og gluggar samtals. = 229 stykki.

Að viðbættum hurðum f. aðalíngang samtals. = 2 stykki.

Samykkt þann 03. DES. 2007

Byggingfulltrúinn í Hafnarfirði F.h. Sigurbjartur Halldórsson

Eskvillir 15 Hafnarfirði. Gluggateikning.

VERK NR. 303. TEIKN NR. 215. DAGS. 3.-10.-2007 MÁL. 1:50. BREVTT.

JÓN GUÐMUNDSSON ARKITEKTUR & LÖGFRUMENNTUN

VINNUSTOFA SUÐURLANDSBRAUT 16 REYKJAVÍK

KT. 310901 2008

SÍMI 552 6055

eskv.2001.dwg  
 11.10.2007 15:31  
 Jón Guðmundsson arkitekt. Suðurlandsbraut. 16