


Grunnmynd lagna í jörð 1/100 LAGNIRI PLANI

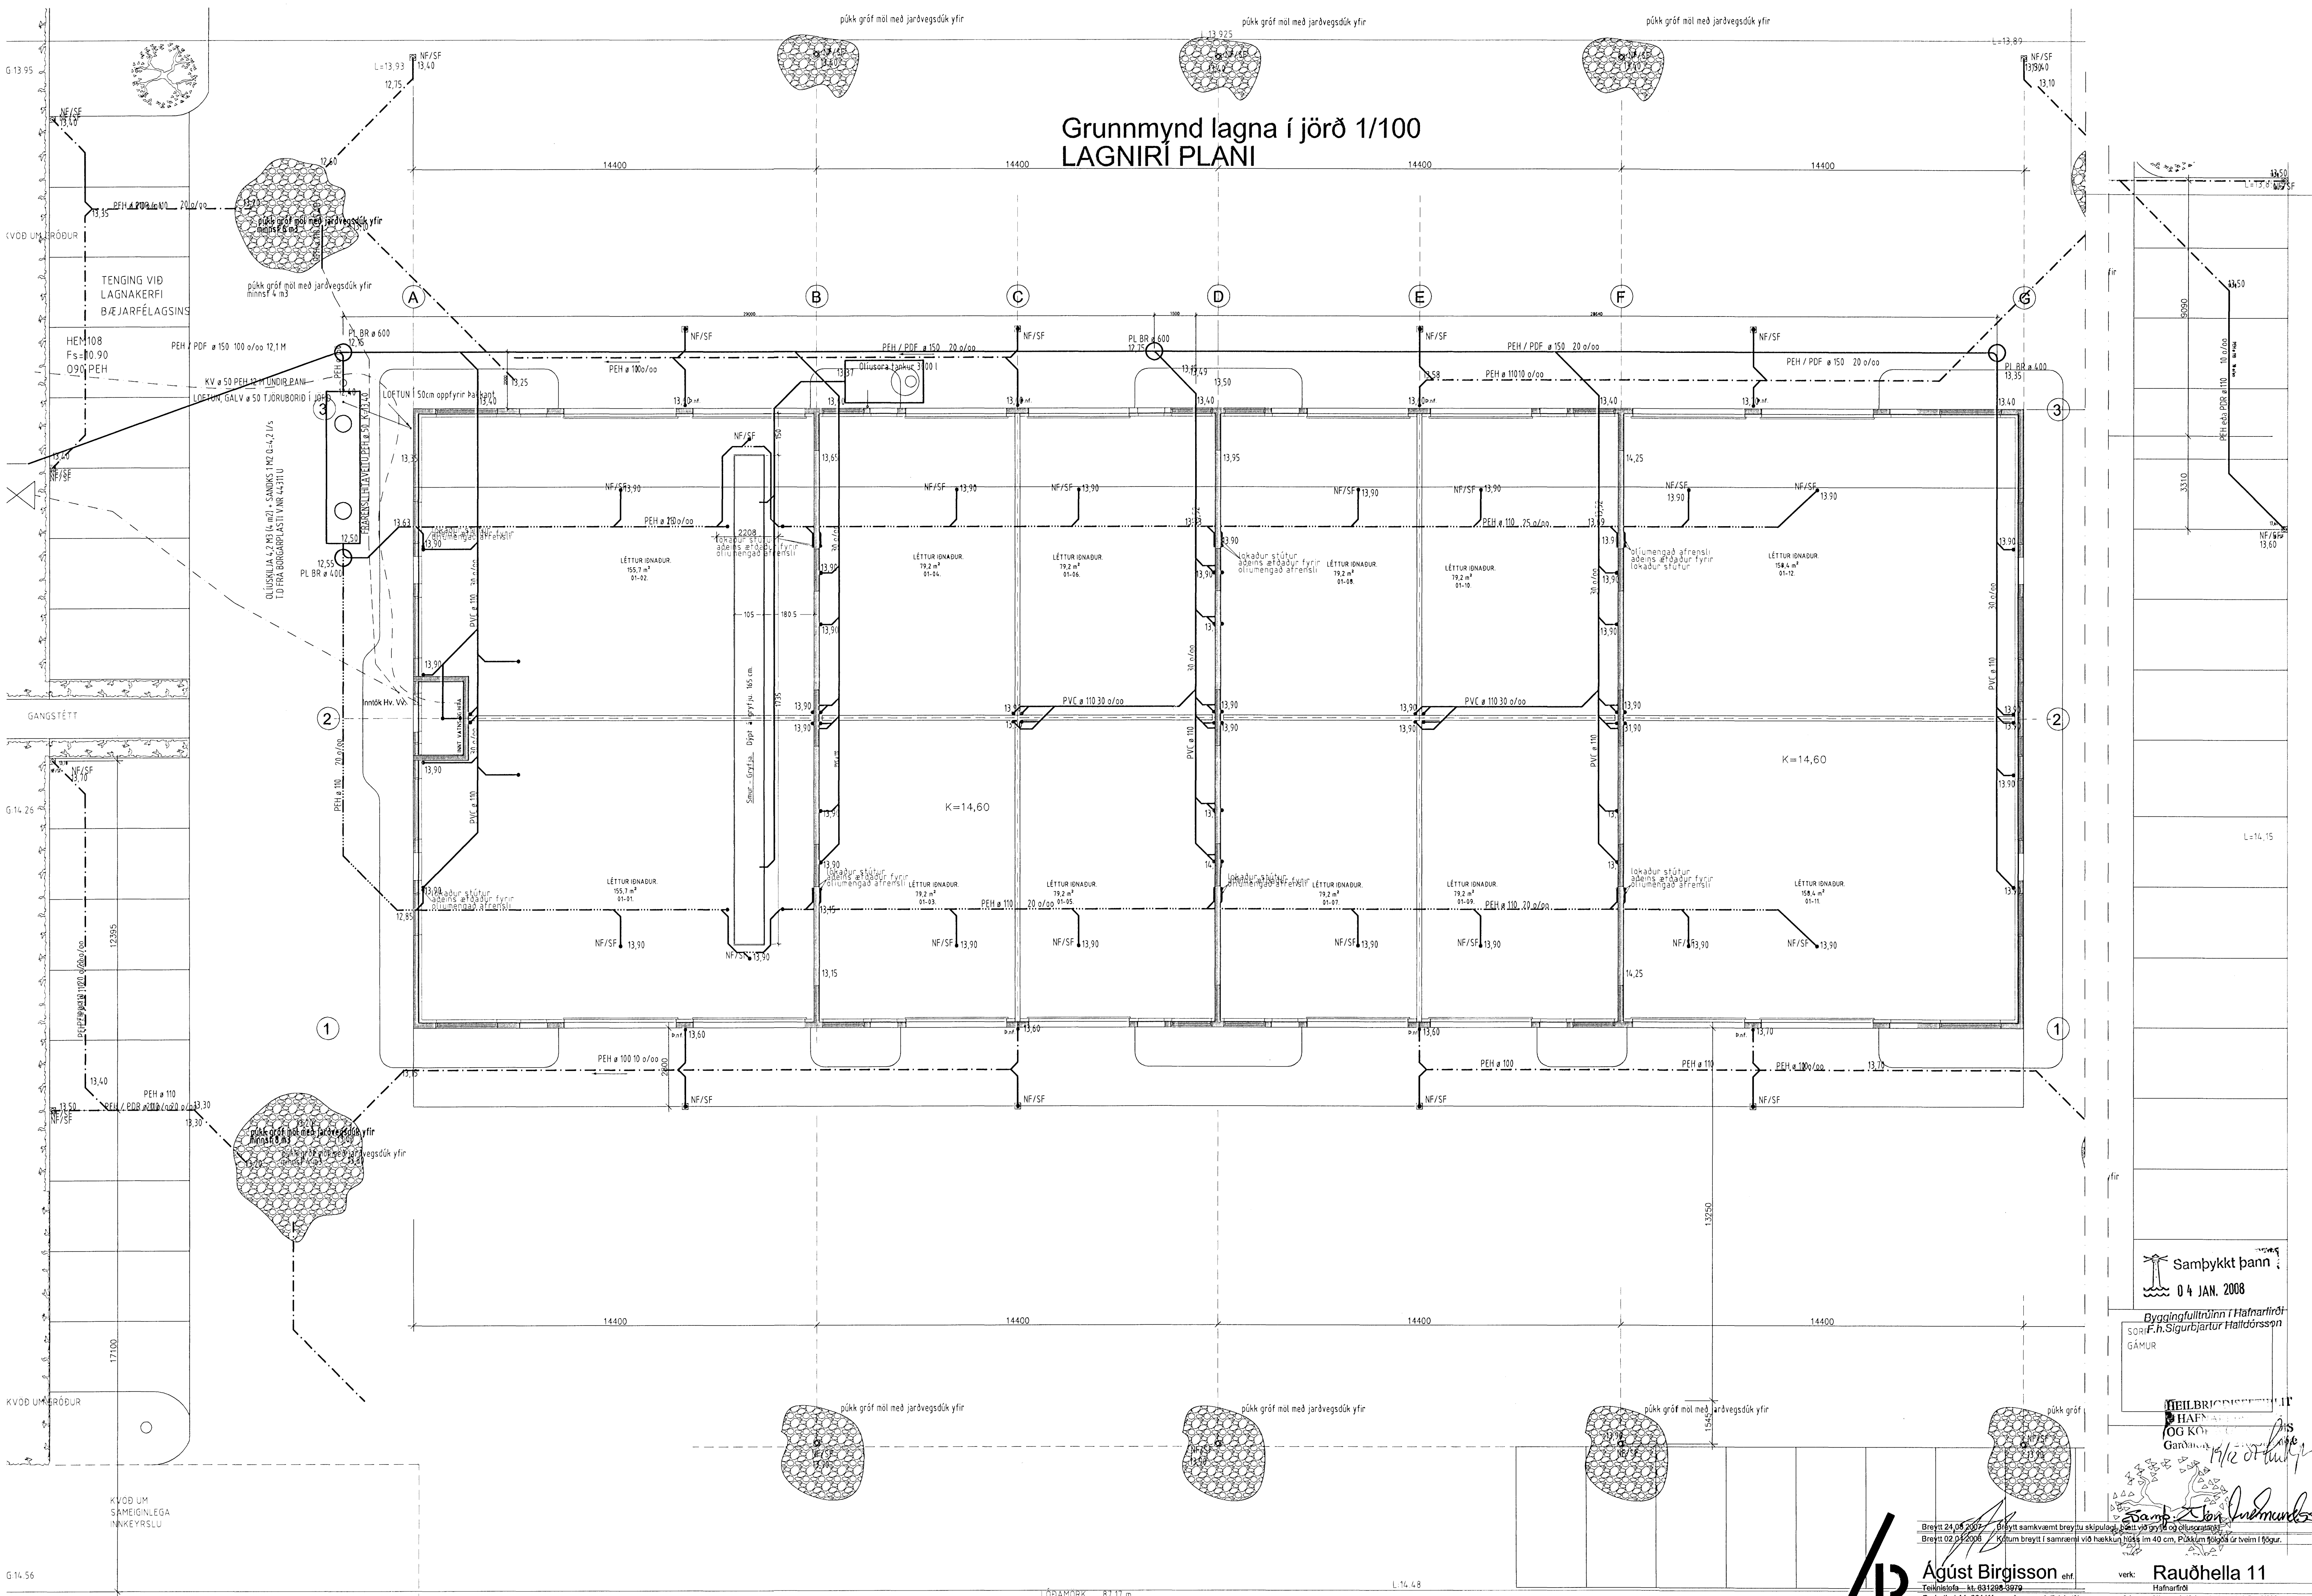

Samþykkt þann
04 JAN. 2008
Byggingufulltrúinn í Hafnarfirði
SÖR: F.h. Sigurbjartur Halldórsson
GÁMUR

MEIÐBRICGISTERN
HAFNARFIRÐI
OG KÖP
Gardur
1/2 01/01/08

Breytt 24.05.2008
Breytt 02.04.2008
Agúst Birgisson ehf.
Tefniestofa - kt. 831298-3879
Bajarland 14 201 Kópavogur agustib@ishof.is
Sími 588 2220 / 894 7997 fax 588 2227
Agúst Birgisson tækniföðingur kt. 160557-4199
Hannað: AB

verk: Rauðhella 11
Hafnarfjörð
Hita og þrífalagnir: Lagnir í jörð 1/100
Skýringar
dags: 01.09.2005
teikning nr. P02

