


gröt mol með jarðvegsduk yfir
4 m³

Grunnmynd lagna í jörð 1/50

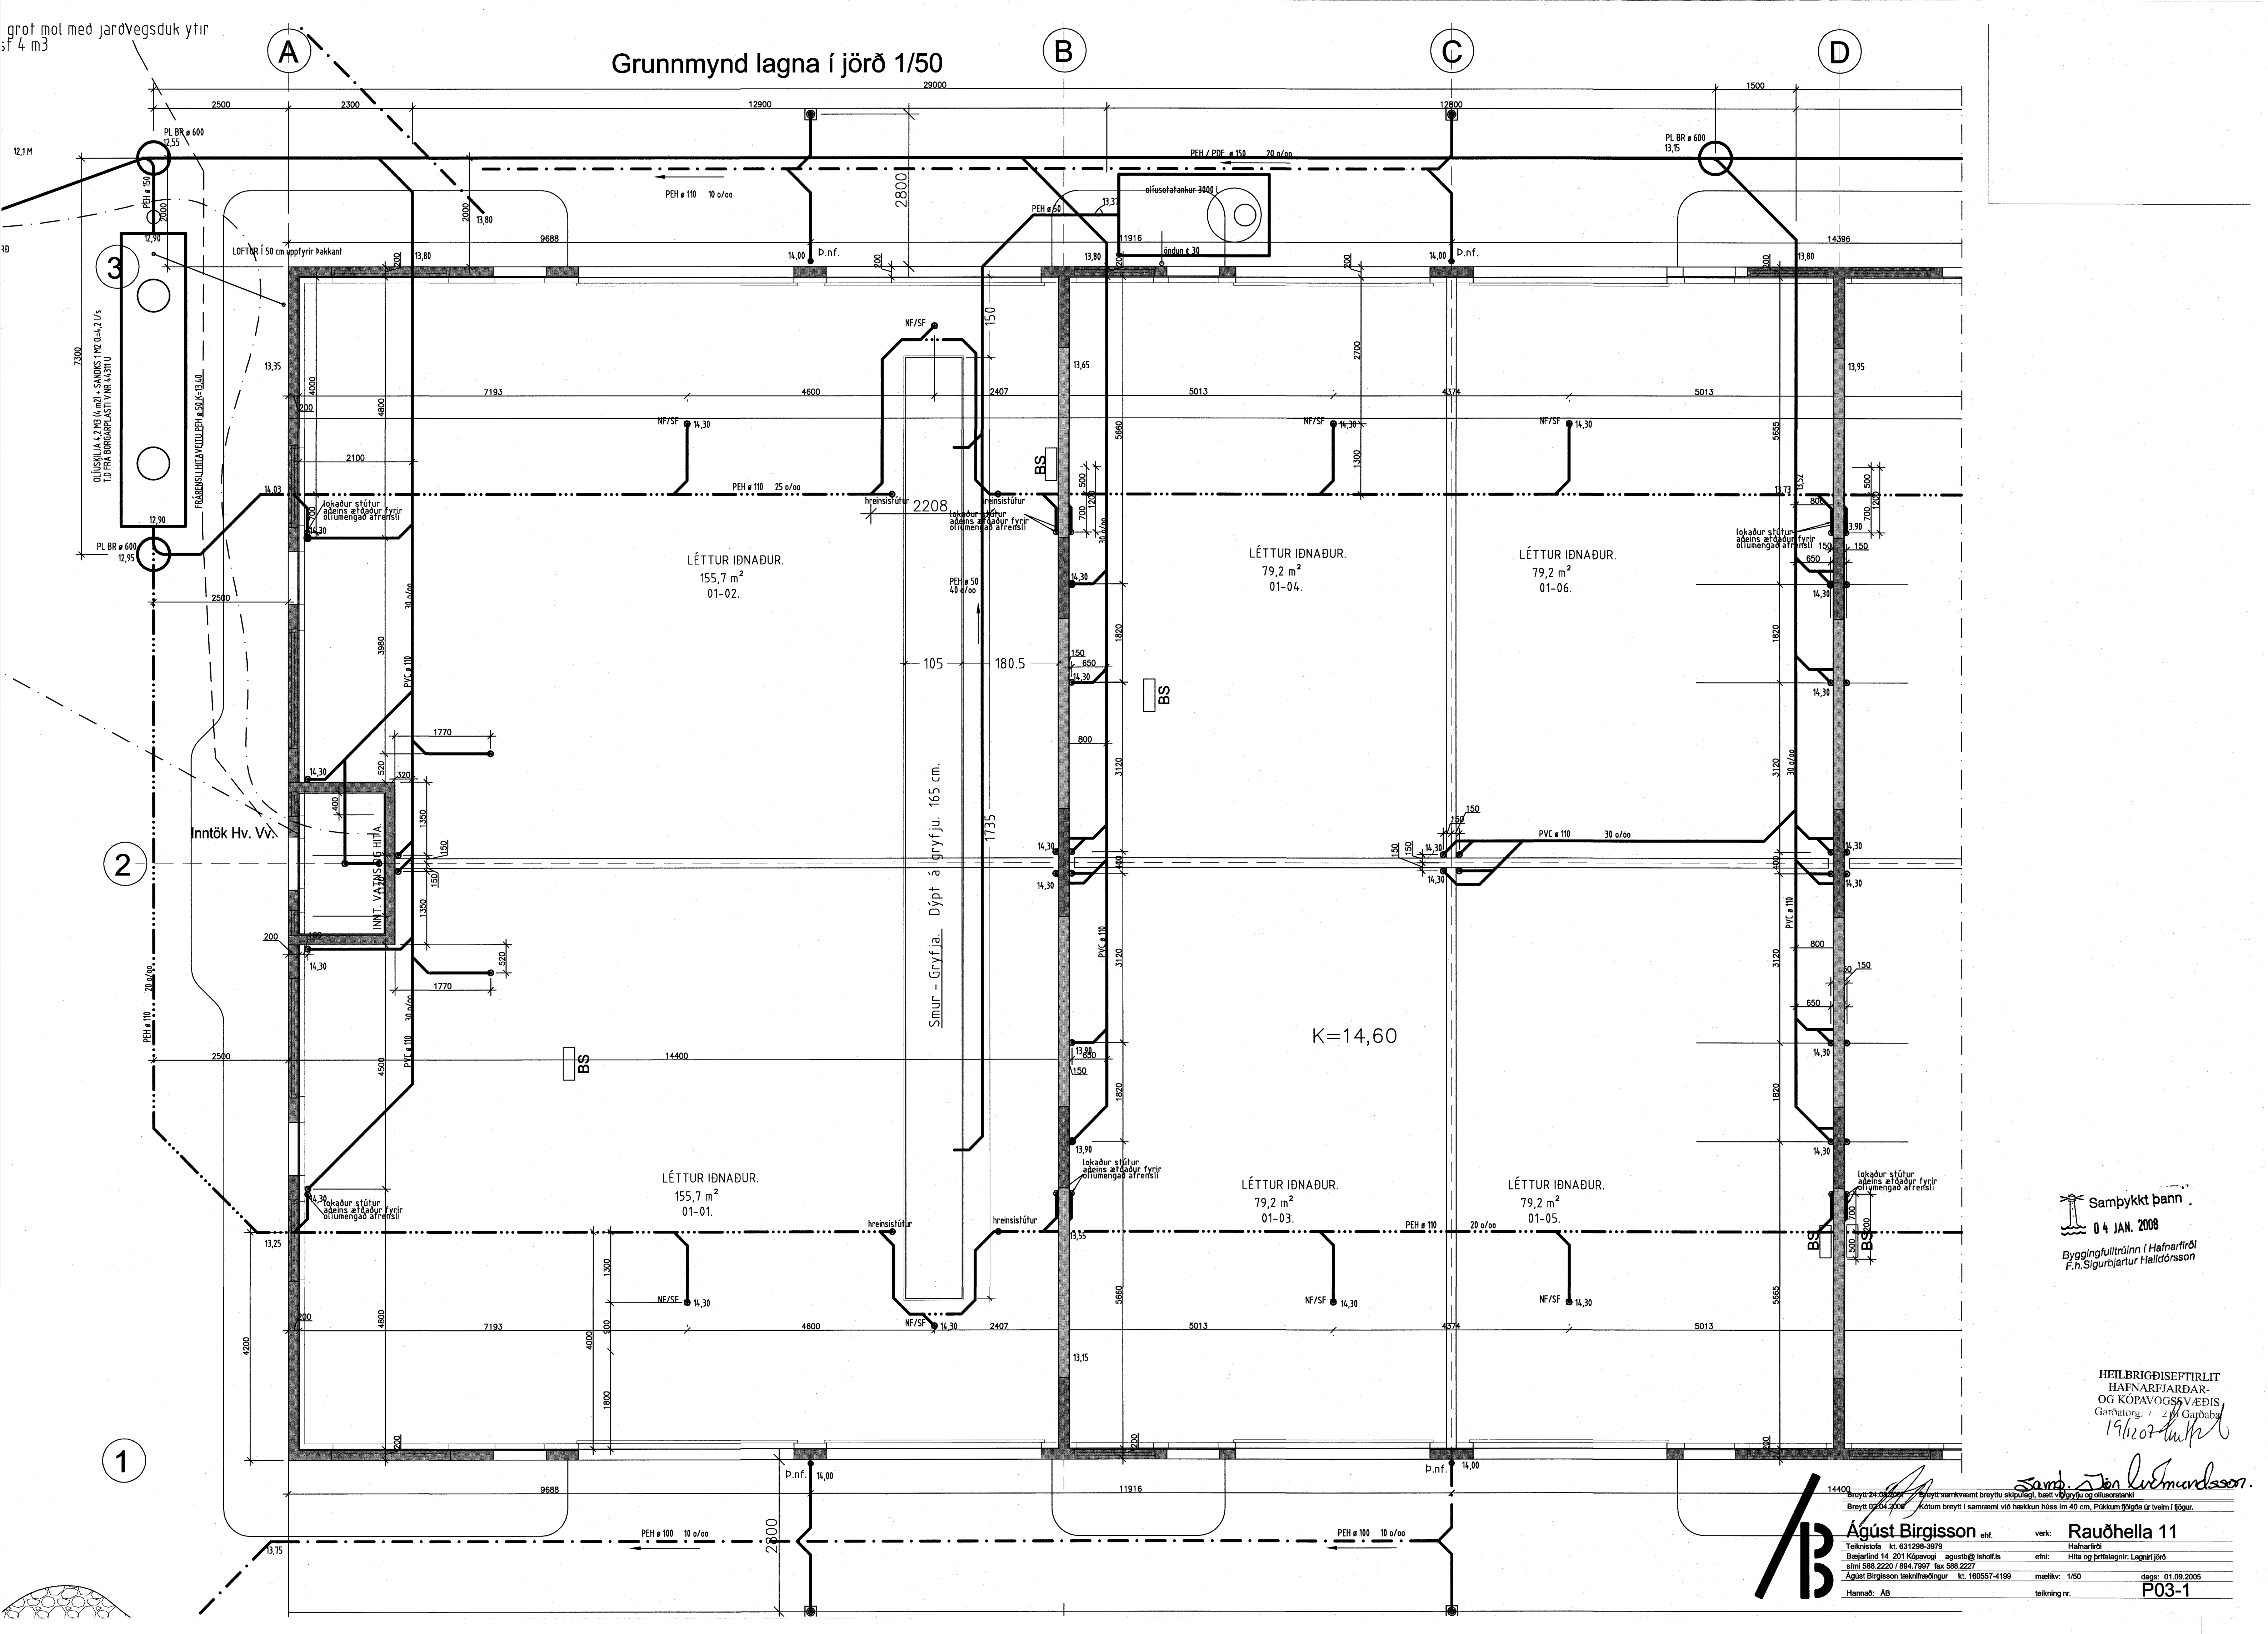

HEILBRIGÐISEFTIRLIT
HAFNARFJARDAR-
OG KÓPAVOGSSVÆÐIS
Gardatorg, 1-2 Garðabý
19/07/07

Samþ. Jón Leifursson

14460
Breytt 24.08.2008
Breytt samkvæmt breyttu skipulagi, bætt við gryfu og ollasorubanki
Breytt 02.04.2008 Kötum breytt í samræmi við hækkun húss ím 40 cm, Þökkum fjölgðu úr tvíem í fjögur.

Agúst Birgisson ehf. verk: **Rauðhella 11**
 Tölvustofa kt. 631298-3979 Hafnarfirði
 Bæjarfnd 14 201 Kópavogsvæðis agustib@ishoff.is efn: Hita og briflaagnir: Lagirnir jörð
 sími 588 2220 / 884 7997 fax 588 2227
 Agúst Birgisson tekiðráðgjafi kt. 160557-4199 mællkv: 1/50 dags: 01.09.2005
 Hannað: ÁB teikning nr. **P03-1**