



Yfirlitsmynd lagna í jörð 1/200

Afstöðumynd 1/500

RAUÐHELLA

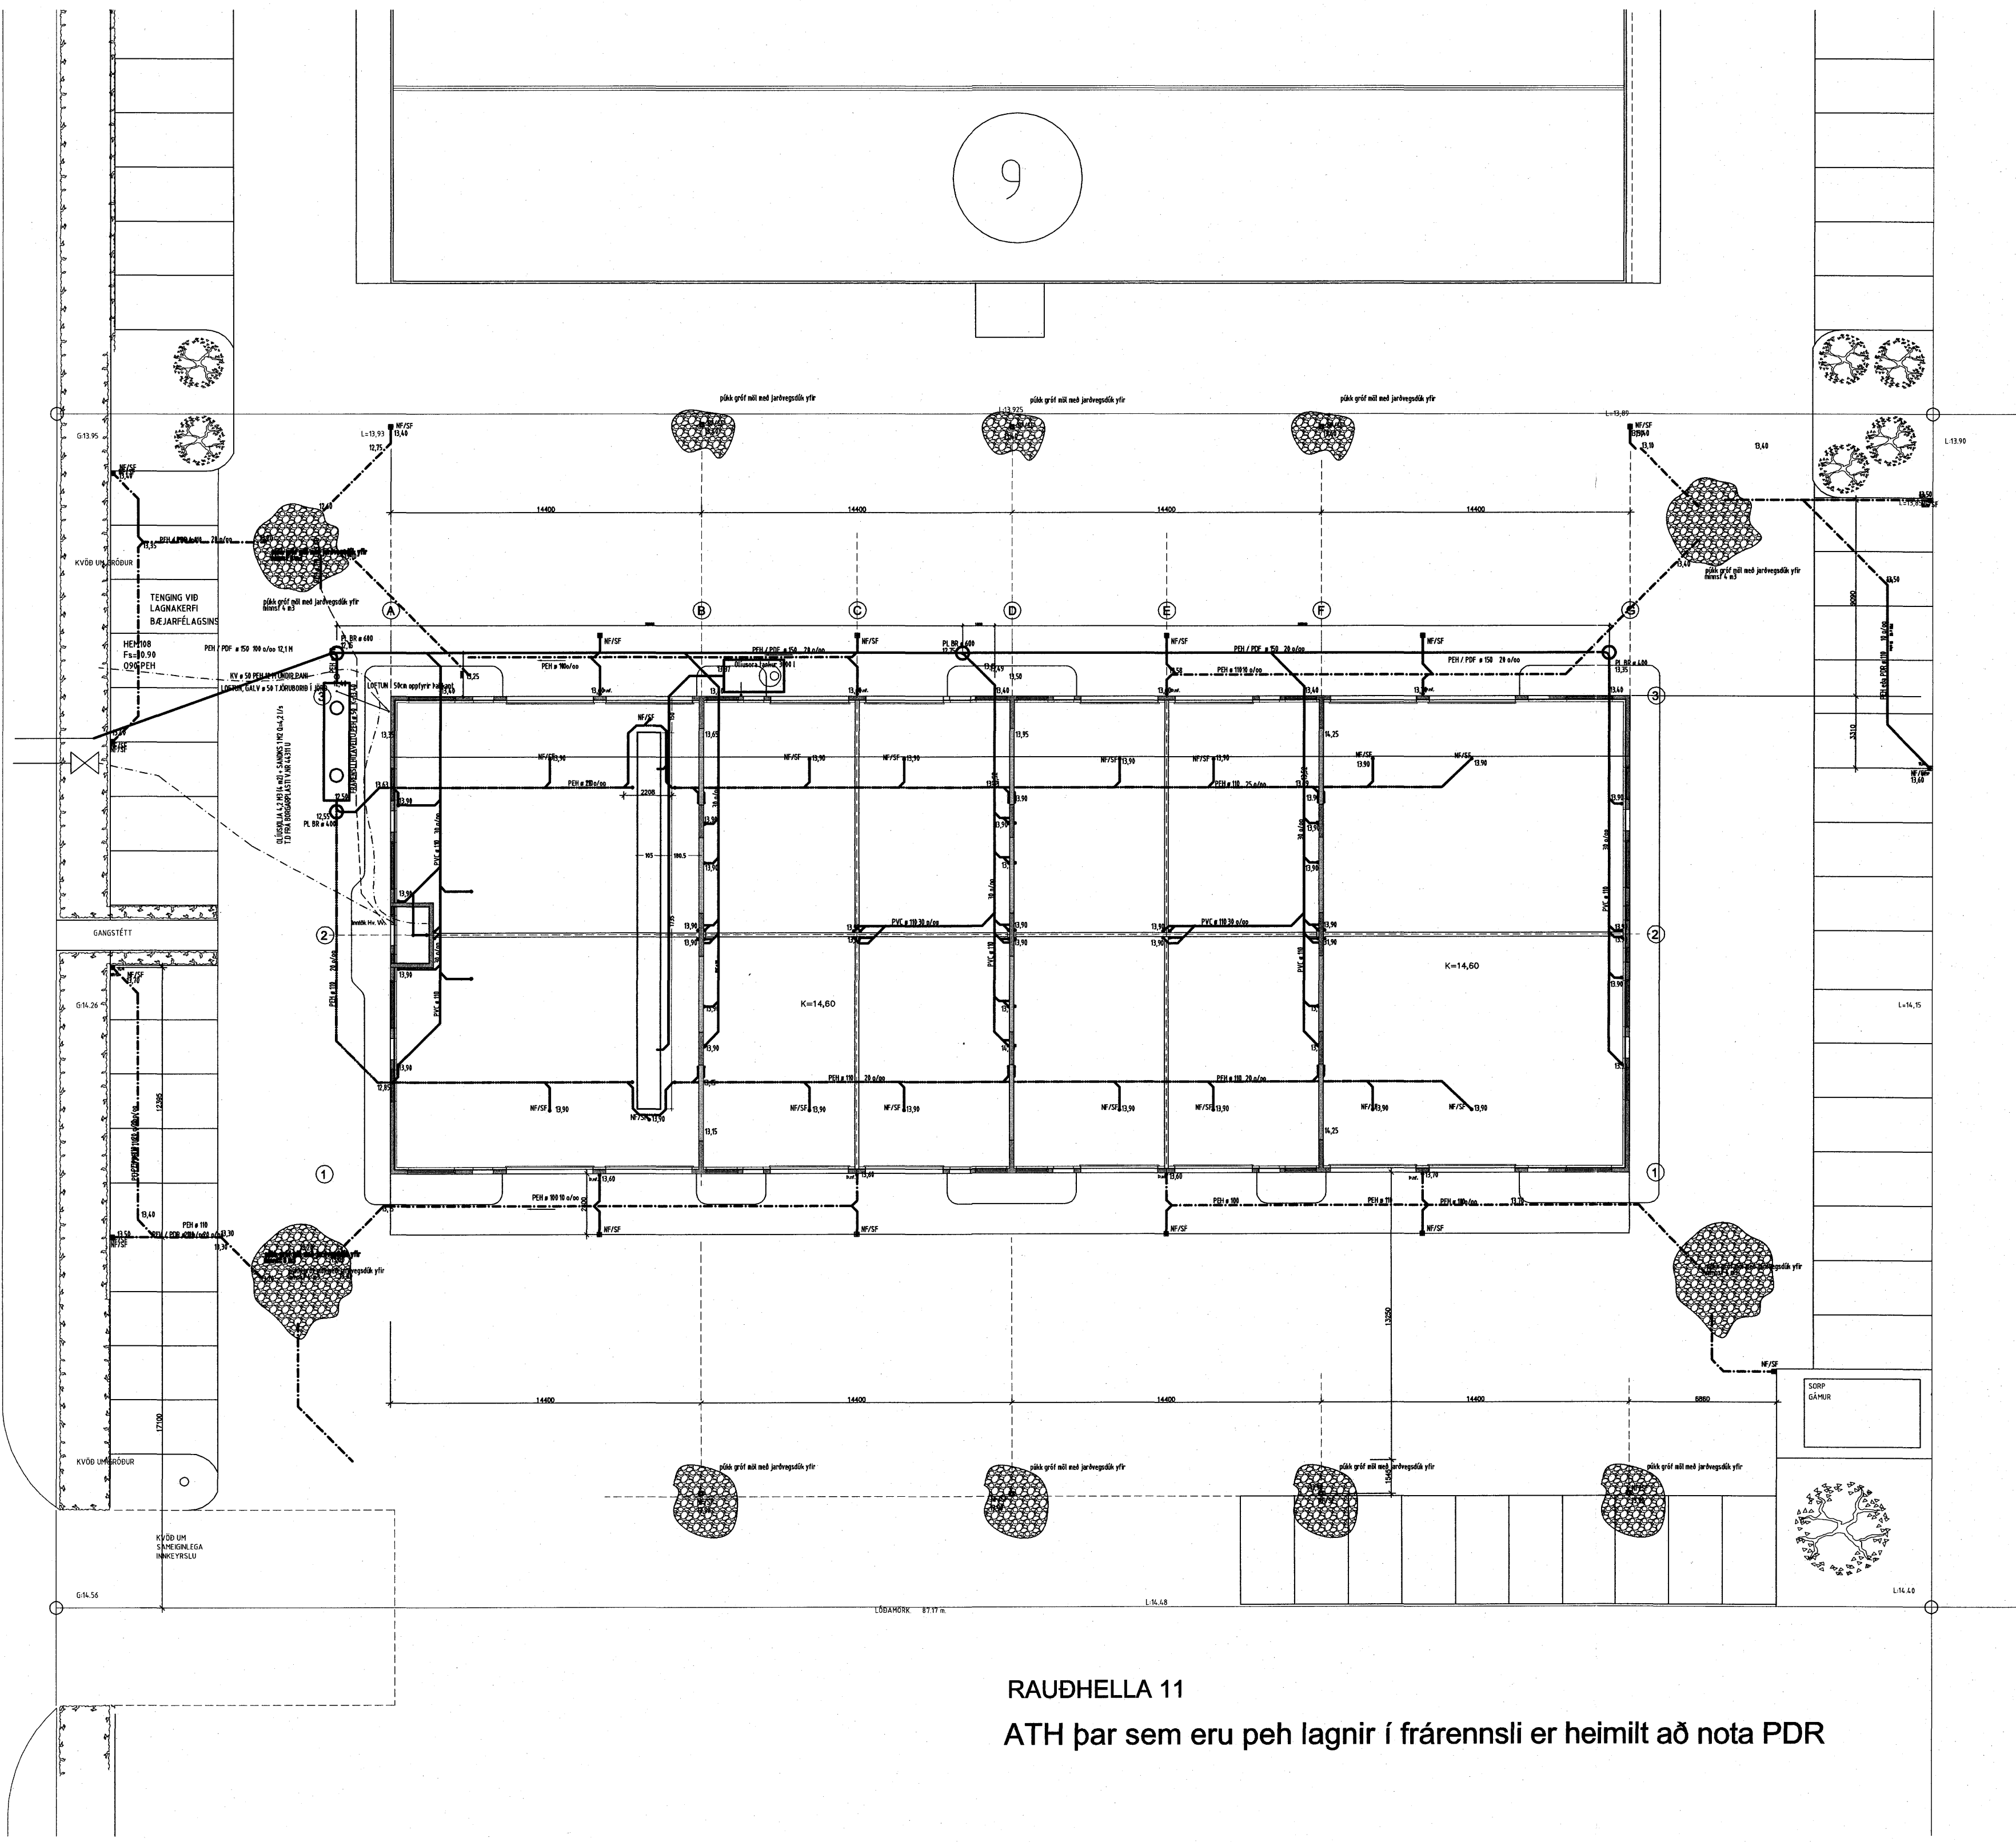

RAUÐHELLA 11
ATH þar sem eru peh lagnir í frárennsli er heimilt að nota PDR

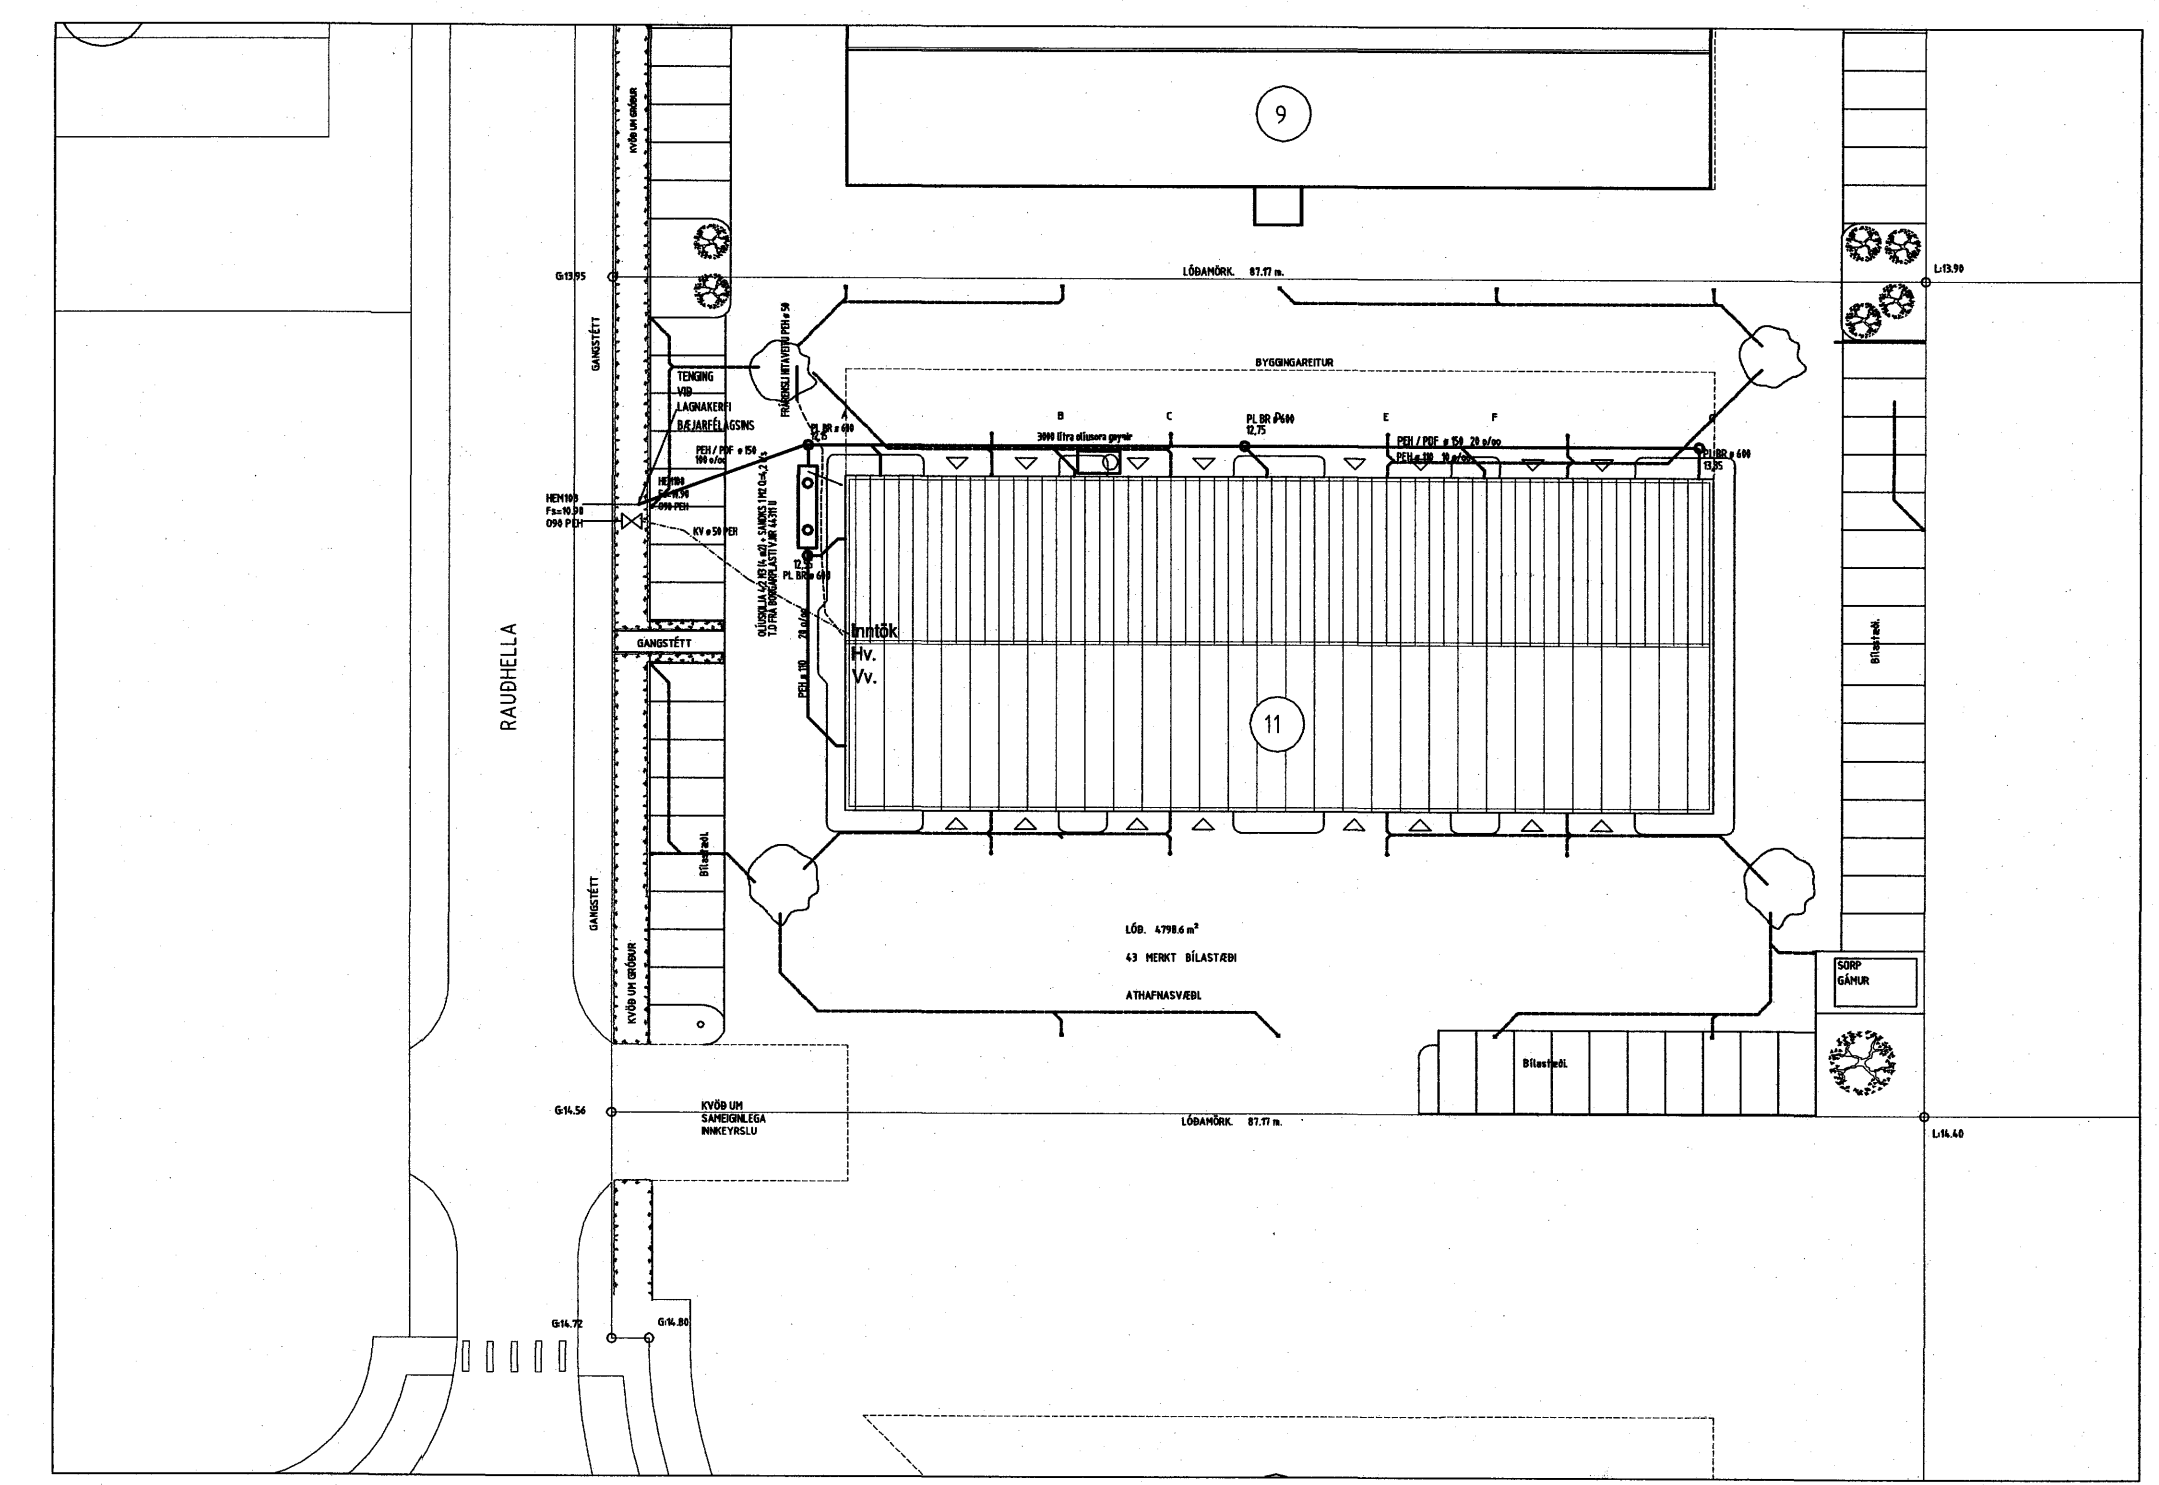

SKÝRINGAR

SKOLPLÖGN Í JÖRD

SKOLPLÖGNIR TITANHISS OG GRUNNIR ERU Í RÍMIST ÚR PVC OG PEH EÐA PDR - ÞI ÁSTÞÍÐUM MED GLIMMIBEYTRINGIUM

UNDIR ÞÍÐUR SKAL LEGGJA 150mm JÖRNUNARI LAGUR SANDI SEM BIAPPAST VANDI EGA HLED JÖRNUNARI AGSINS SKAL HLEA BELG ÞÍÐNANNA OG SKAL TAKA ÚR EYRIR MÍÐEILUM EFTIR ÞÍÐNANNA BISS LAGSINS SKAL VERA BEIN MÍLI STEINIRREYTINGA EFTIR AD ÞÍÐUR HAFAR VERID I AGÐAR SKAL EYLI A AD BEIM OG VEIR MED SANDI BYKKT SANDI AGSINS SKAL VERA AD MINNSTA KOSTI 200mm MÆLI T A ÞÍÐURVYGG GRUNNIOGN (UPPBEYGHJUR) AD STUTUM TÆKJA SKAL GERA ÚR TVEIMUR 45° BEYGHJUM ASAMT MINNKIN EE MED ÞARE ÞANNIG AD STUTHED VERDI 200mm UNDIR GOL EYRIRHORDI

REGNVATNSI ÖGN

REGNVATNSI ÖGNIR TITANHISS ERU Í RÍMIST ÚR PVC EÐA PEH/ÞDR - ÞI ÁSTÞÍÐUM MED GLIMMIBEYTRINGIUM

REGNVATNSI ÖGNIR GRUNNIR ERU Í RÍMIST ÚR PVC - ÞI ÁSTÞÍÐUM MED GLIMMIBEYTRINGIUM UNDIR ÞÍÐUR SKAL LEGGJA 150mm JÖRNUNARI LAGUR SANDI SEM BIAPPAST VANDI EGA HLED JÖRNUNARI AGSINS SKAL HLEA BELG ÞÍÐNANNA OG SKAL TAKA ÚR EYRIR MÍÐEILUM EFTIR ÞÍÐNANNA BISS LAGSINS SKAL VERA BEIN MÍLI STEINIRREYTINGA EFTIR AD ÞÍÐUR HAFAR VERID I AGÐAR SKAL EYLI A AD BEIM OG VEIR MED SANDI BYKKT SANDI AGSINS SKAL VERA AD MINNSTA KOSTI 200mm MÆLI T A ÞÍÐURVYGG GRUNNIOGN (UPPBEYGHJUR) AD STUTUM TÆKJA SKAL GERA ÚR TVEIMUR 45° BEYGHJUM ASAMT MINNKIN EE MED ÞARE ÞANNIG AD STUTHED VERDI 200mm UNDIR IAR EYRIRHORDI

TÆKN

- PRÆVITTLA GNIR
- SKOLPLÖGN
- REGNVATNSI ÖGN
- IARÐVATNSI ÖGN
- ÖLUMENGABVATN
- FRÆRENNSLI HITA VETTI
- VATNSI ÖGN EYRIR KALITNEYSI UVATN

- ST STEINSTEYPT ÞÖR
- PP ÞÓI VYRÞYLI EN ÞI ASTRÖR
- PEH ÞÓI VETÞYLI EN ÞI ASTRÖR
- PVC-G ÞÓI VYRÞYLI ÖRD GASTAD
- I STEYÞI HARNÞÍÐUR
- BR HRENSIÞRINNUR
- EW ELDHUSVASKUR
- HL HANDI AUG - (HL 40NS0 - HANDI AUG TENGID I NIDUREALI)
- VS VATNSSALERNI
- DE DRÖKKI TAREONTIÞUR
- BY BYGOTAVEI
- IBV LUPÞVOTI AVEI
- BV BÆSTIVASKUR
- BS BLAGSKAL
- EP EALI ÞIÐA
- GN GÖLUNDUREALI 450-70 RYDERIÞAST RIST VATNSI AS 60mm DIÞÞUR
- BN BAKNIDI REALI SPÞRA
- ONE GÖLLNIDI REALIÞRINNUR I 4250 MED ÞOTTI KARM I ÖG RIST
- SK ST ÖNGLEKRANI
- BRS BRUNASLANGA
- ST STURTA

Samþykkt þann 04 JAN. 2008
Bygginguátrúinn í Hafnarfirði
F.h. Sigurbjartur Halldórsson

HEILBRIGDISEFTIRLIT
HAFNARFARÐAR-
OG KÖPAVÁÐSSVÆÐIS
Gagnatungi 7/10 Gagnabæ
1120 Hafnarfirði

Breytt 23.08.2007 Rannsóknir, Bætt við niðurfötum og öflunargæmi
Breytt 02.04.2006 Kötum breytt í samræmi við hákkun húss ím 40 cm. Þökkum þó þó þú ert velm í fjögu.

Agúst Birgisson ehf. verk: **Rauðhella 11**
Teltistofa kt. 631288-3978
Bæjarind 14 201 Kópavog agustib@lahof.is Hita og þrífalagnir: Yfirlitsmynd, Afstöðumynd
sími 588.2220 / 894.7997 fax 588.2227 Skýringar
Agúst Birgisson tækniræðingur kt. 180557-4199 mællkv: 1/200 1/500 dags: 01.09.2005
Hannað: AB teikning nr. **P01**